


ՀՀ Քեղարքունիքի մարզի Ծակքար համայնքի մանկապարտեզ
Մ 1:500

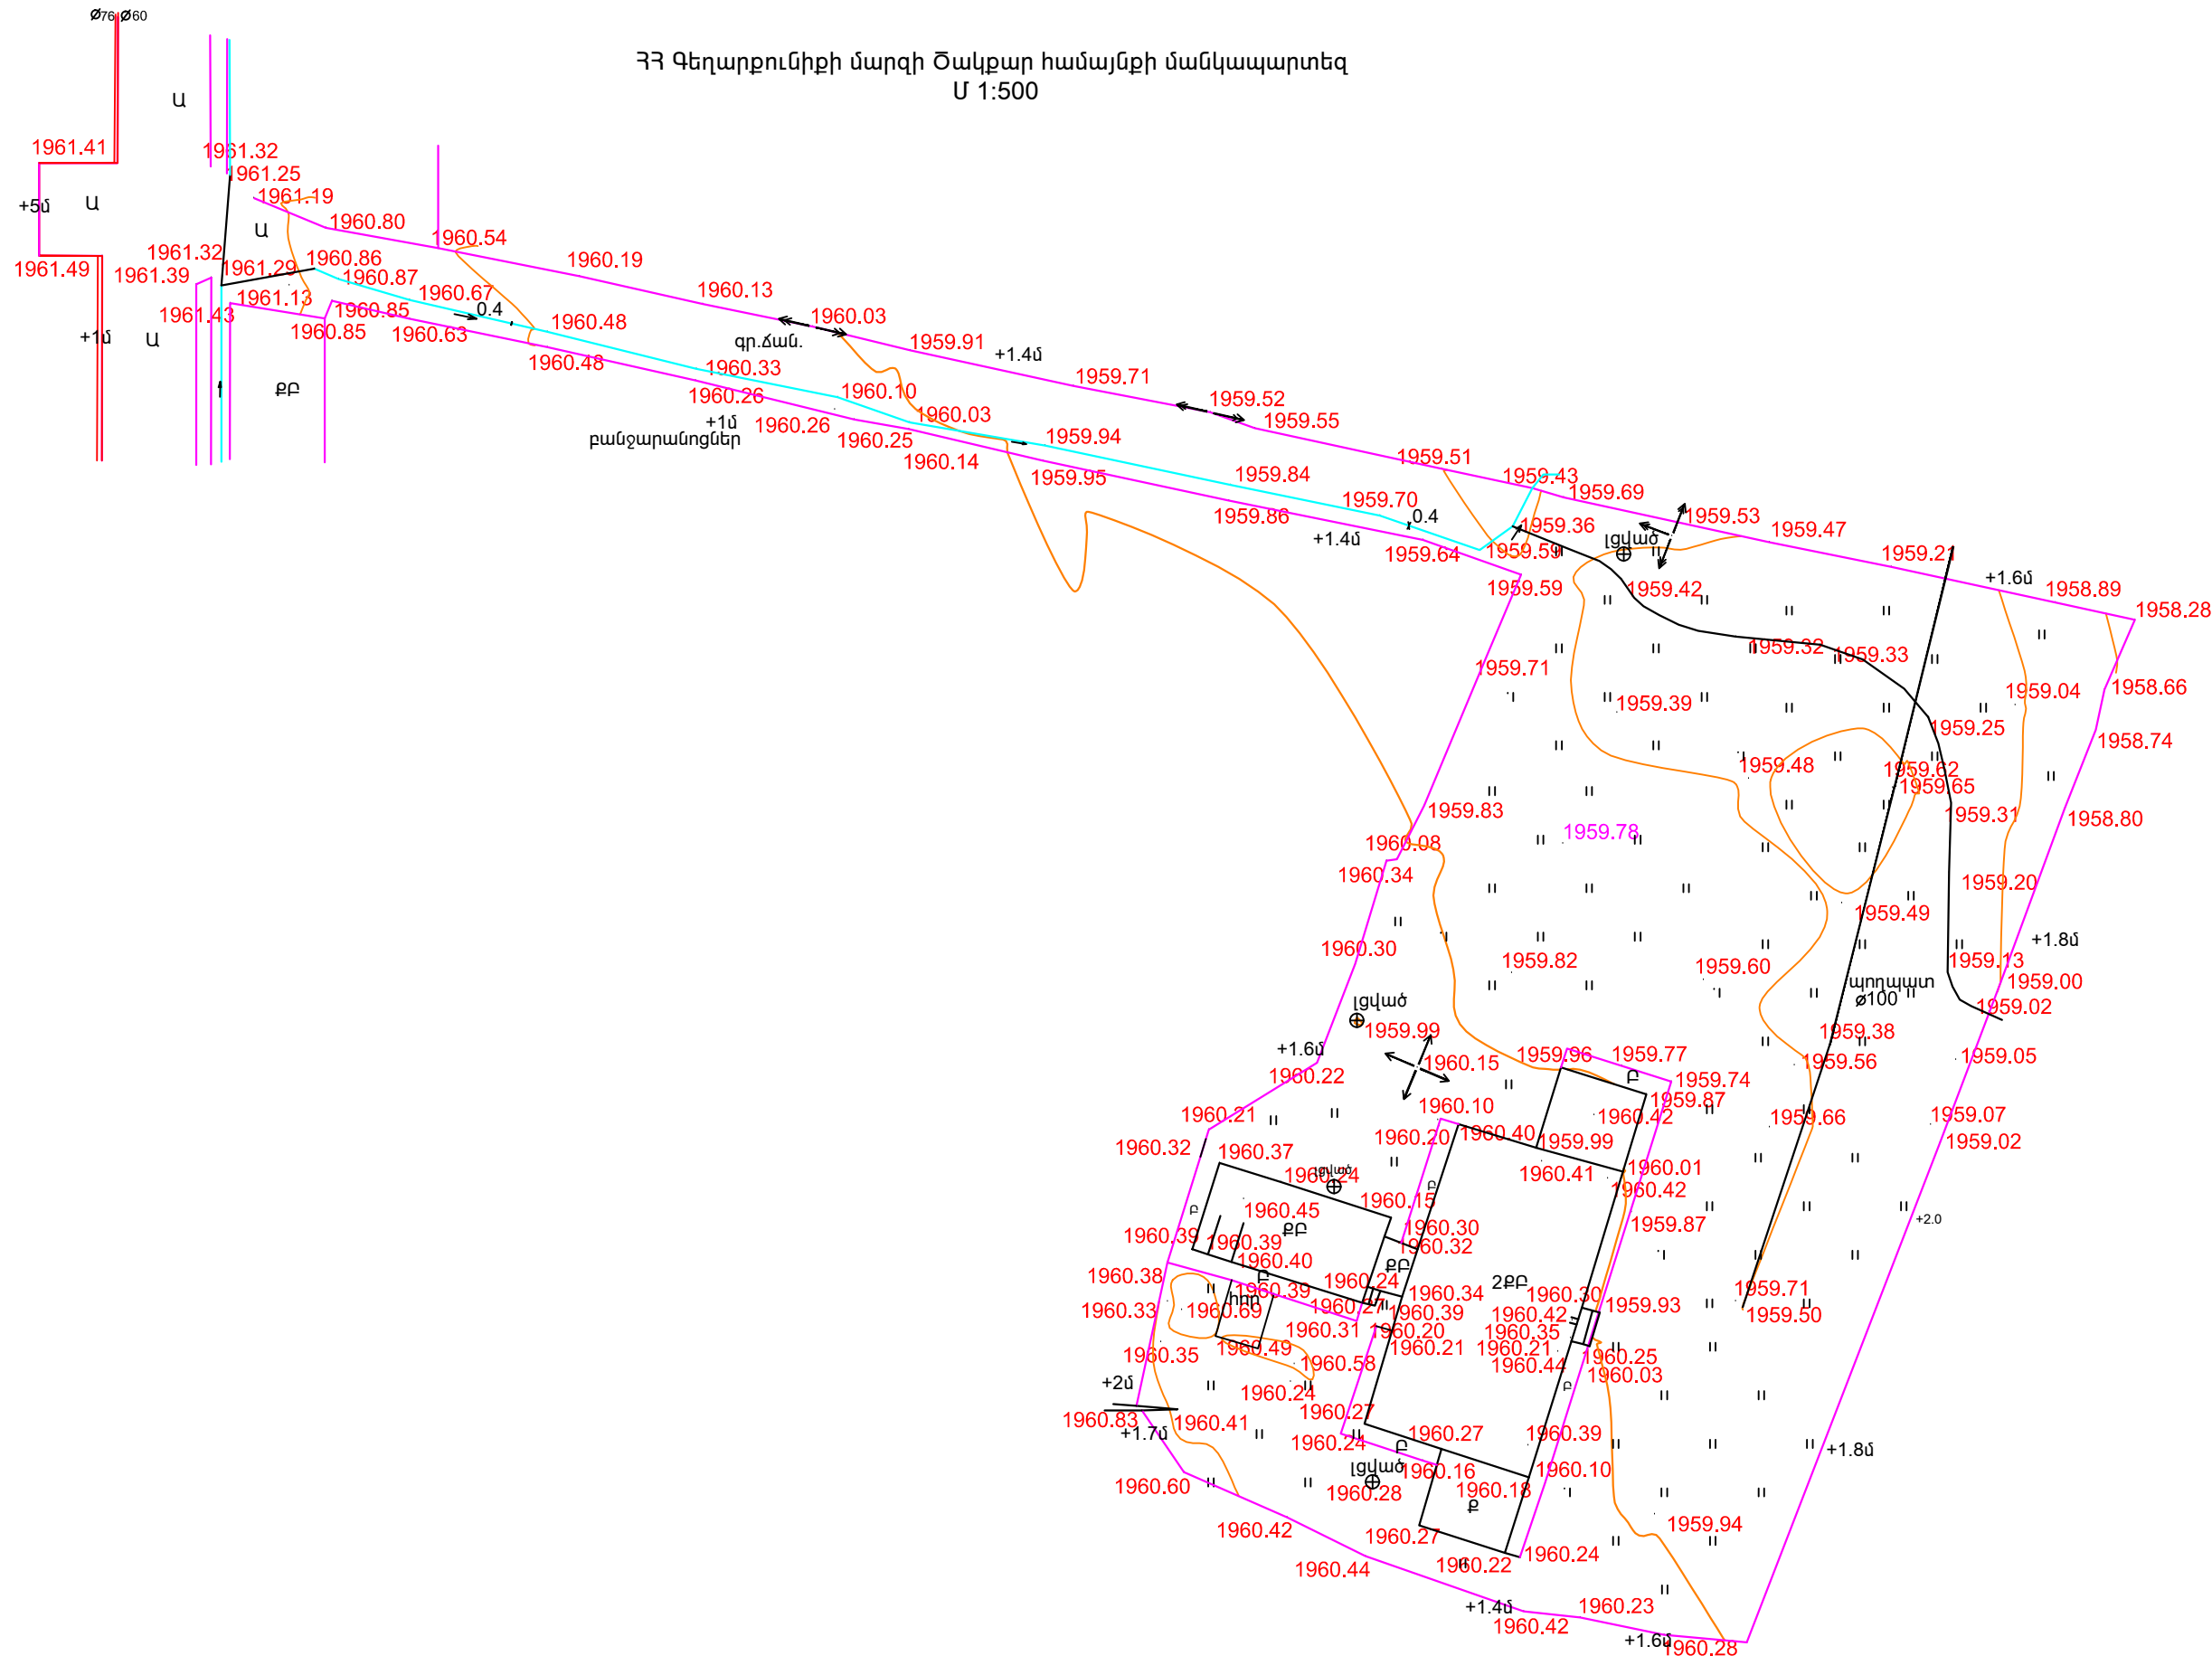

| ԾՐԱԳՐԻ ԱՌԱՋԱՂԱՆՔ TGQ-01 | | | | ԳԵՂԱՐՔՈՒՆԻՔԻ ՄԱՐԶԻ ԾԱԿՔԱՐ ԳՅՈՒՂԻ ՄԱՆԿԱՊԱՐՏԵԶԻ ՎԵՐԱԿԱՌՈՒՑՈՒՄ | | |
|-------------------------|--------------|----------|--|---|--|------|
| | | | | ՃԱՐՏԱՐԱՊԵՏԱՇԽՆԱՐԱՐԱԿԱՆ ՄԱՍ | ՓՈՒԼ | ԹԵՐԹ |
| | | | | | ԱՆ | ՏՀ-1 |
| ԳԵՌԴԵԶԻՍ | Ա. ԷԻԶԲԱՐՅԱՆ | | | ՏԱՐԱԾՔԻ ՀԱՆՈՒՅԹ 1:500 | <div>ԻՆՋԻՆԵՐԻՆԳ ԷՎՐՈՍ ՍՊԸ</div> <div>ENGINEERING EVROS LLC</div> | |
| ՆԱԽԱԳԾ. | Հ. ՂՈՒԿԱՍՅԱՆ | | | | | |
| ՊԱՇՏՈՆ | ԱԶԳԱՆՈՒՆ | ՍՏՈՐԱԳՐ. | | | | |