




ሂገጥህፅፆ 2-2

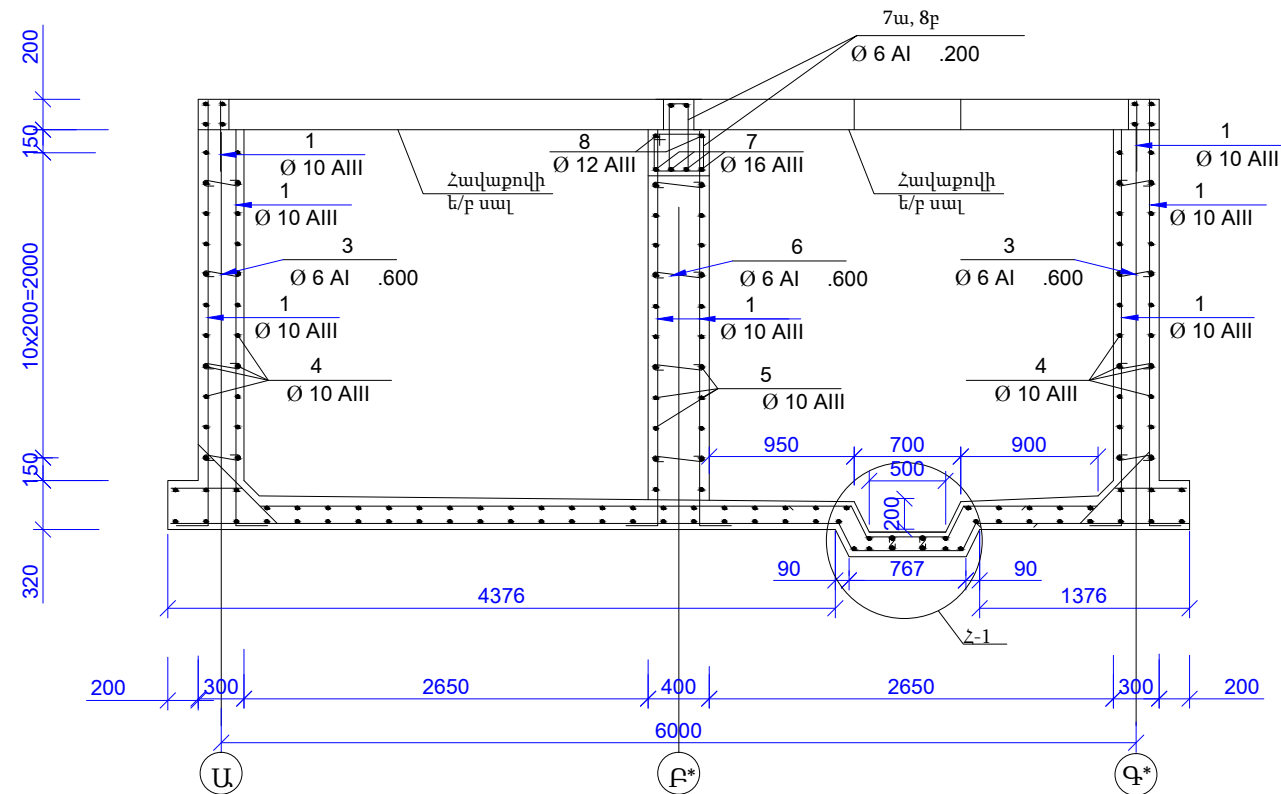




ሂገግግግ 1-1

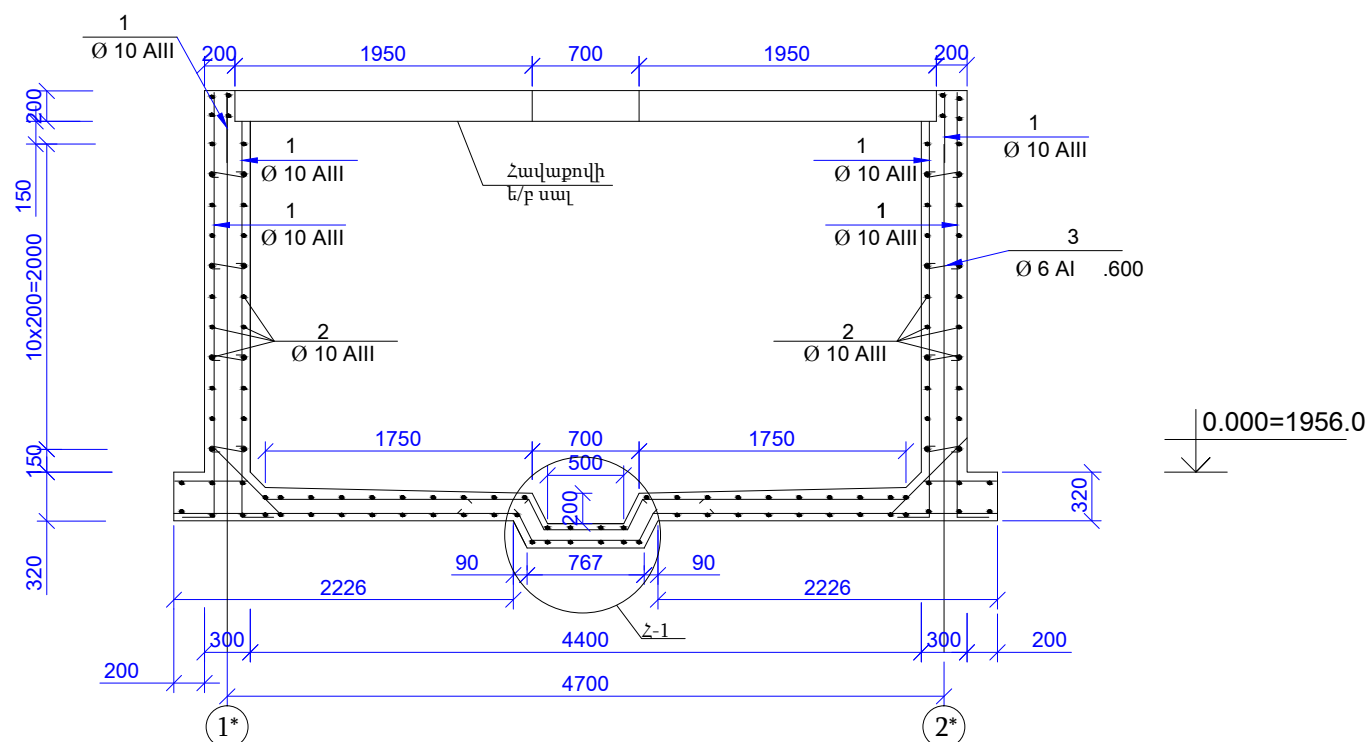

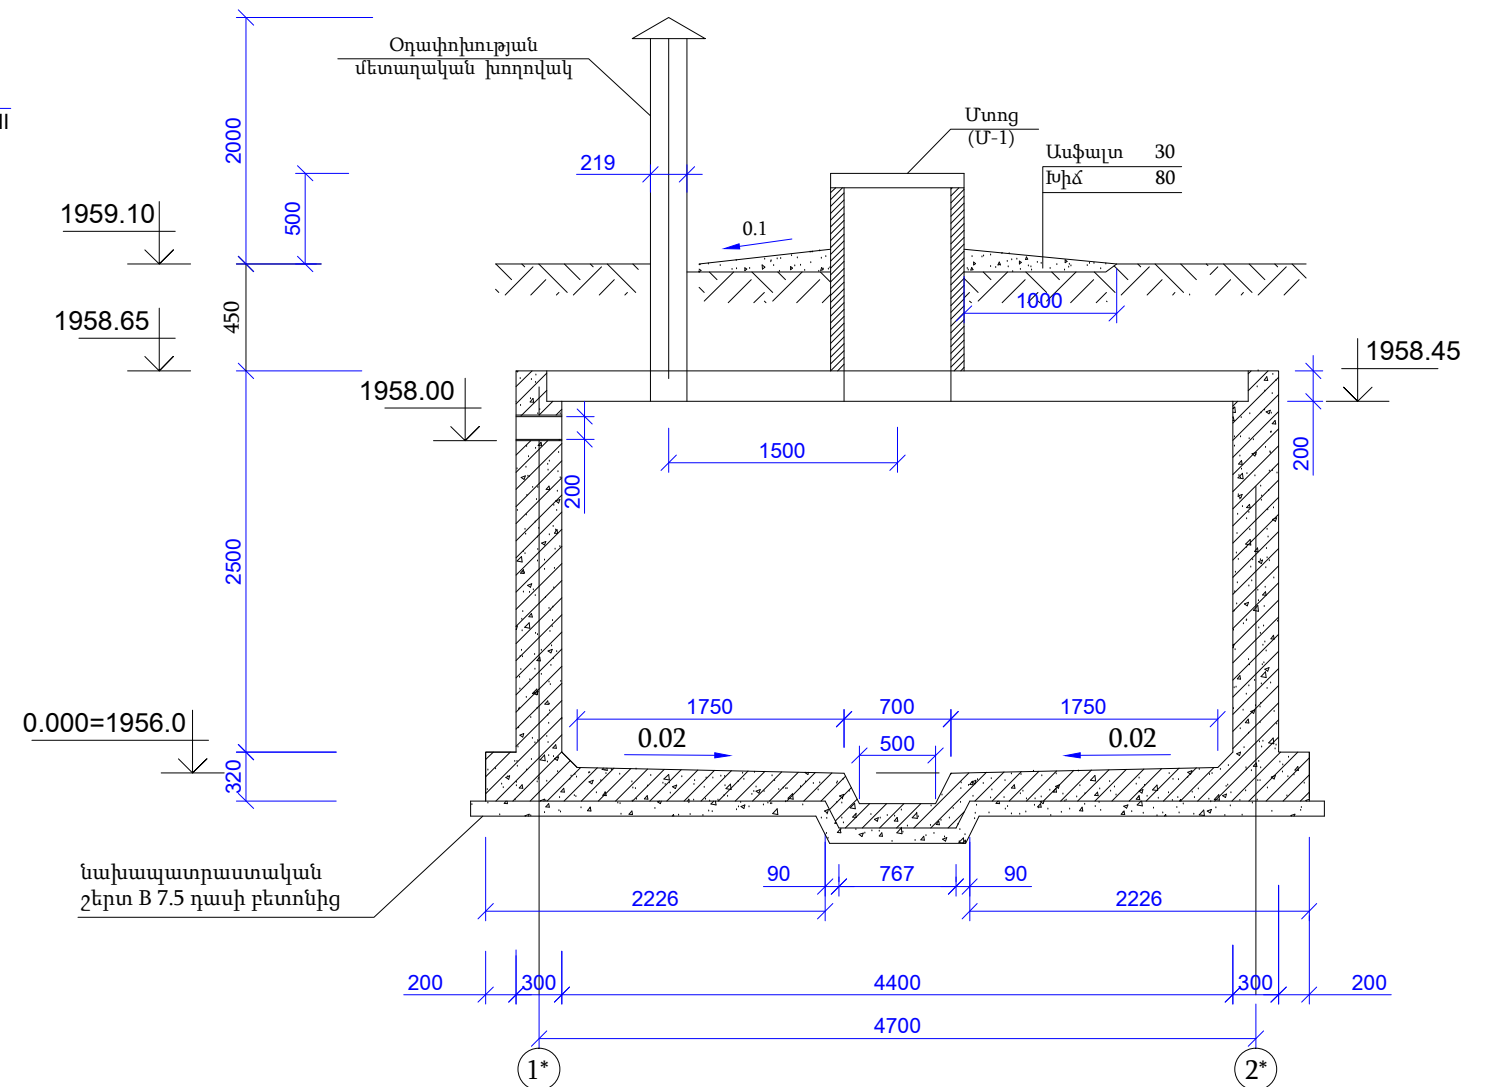ሂገገገገገገ 1-1



ԾՐԱԳՐԻ ԱՌԱՋԱԴՐԱՆՔ՝ TGQ-01				ԳԵՂԱՐՔՈՒՆԻՔԻ ՄԱՐԶԻ ԾԱԿՔԱՐ ԳՅՈՒՂԻ ՄԱՆԿԱՊԱՐՏԵԶԻ ԿԵՐԱԿԱՌՈՒՑՈՒՄ			
				ԿՈՆՍՏՐՈՒԿՏՈՐԱԿԱՆ ՄԱՍ (50մ³ ԿԵՂԱՋՐԵՐԻ ԿՈՒՏԱԿԱՆ ՀՈՐ)	ՓՈՒԼ ԱՆ	ԹԵՐԹ ԵԿ-3	ԹԵՐԹԵՐ 6
ԳԼԽ.ՄԱՍՆ.	Լ. ԱՌԱՋԱՆՅԱՆ			ԿՏՐԿԱԾՔ 1-1, 2-2	 		
ՊԼԱՆՏՈՆ	ԱԶԳԱՆՈՒՆ	ԱՍՏՈՐԳ.					