



ՀԱՏԱԿԻ ՎԵՐԵՎԻ ԳՈՏՈՒ ԱՄՐԱՆԱՎՈՐՈՒՄ

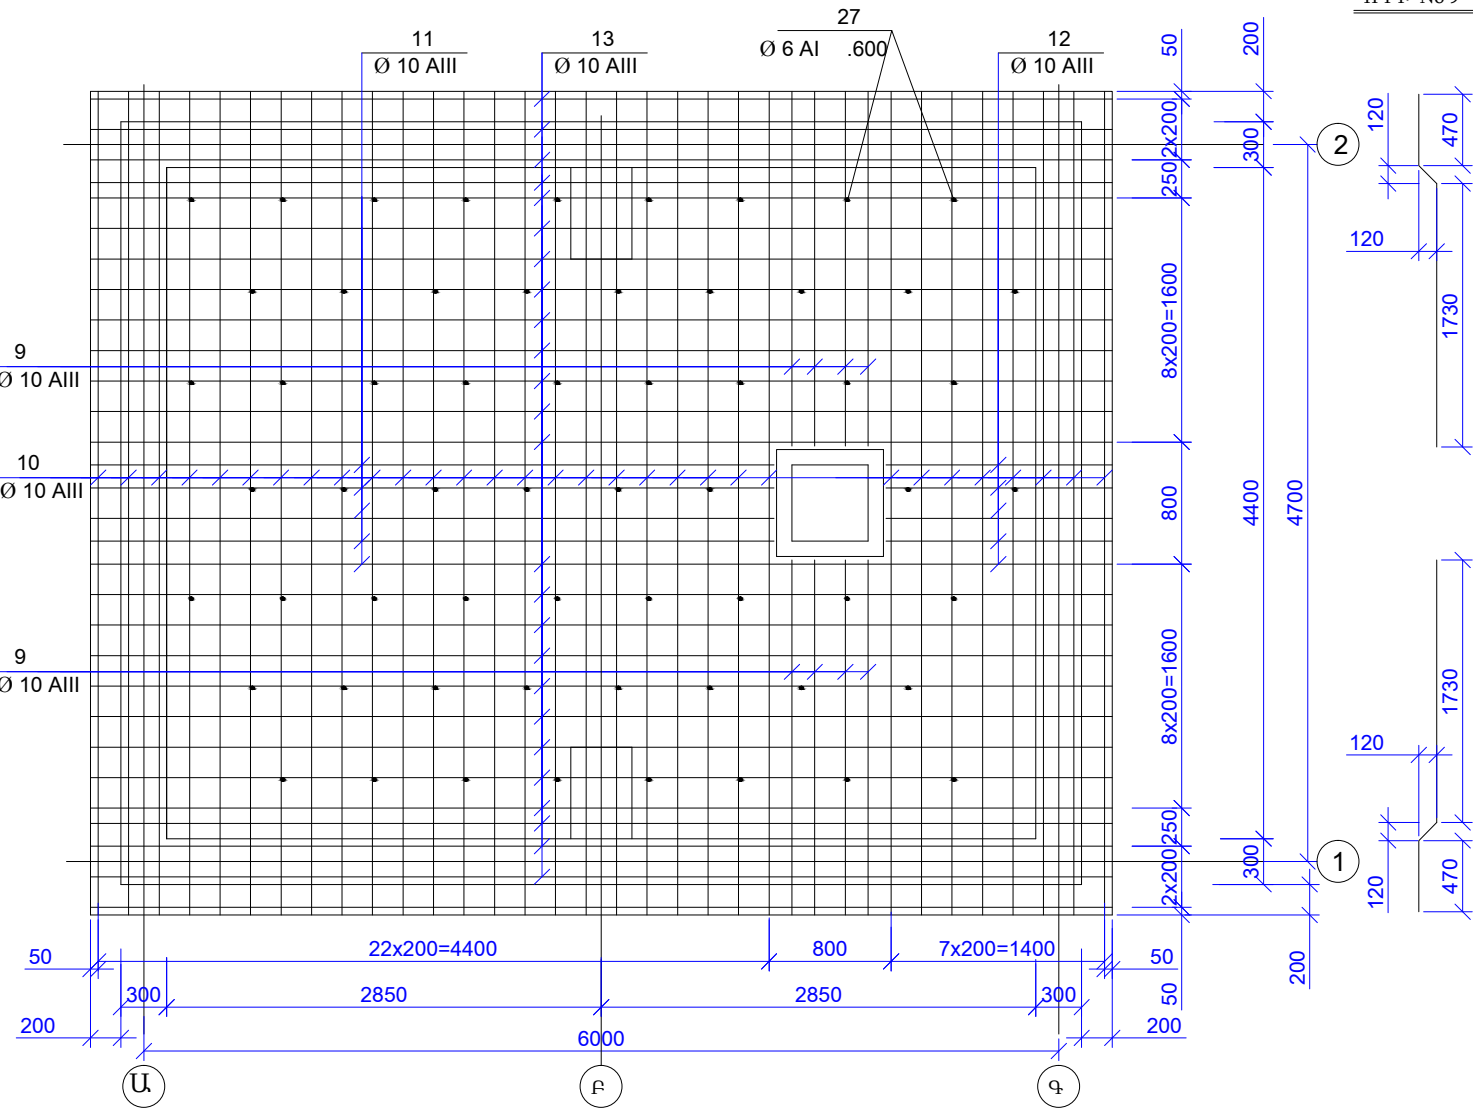

ԴԻՐՔ No 9


ԴԻՐՔ No 10

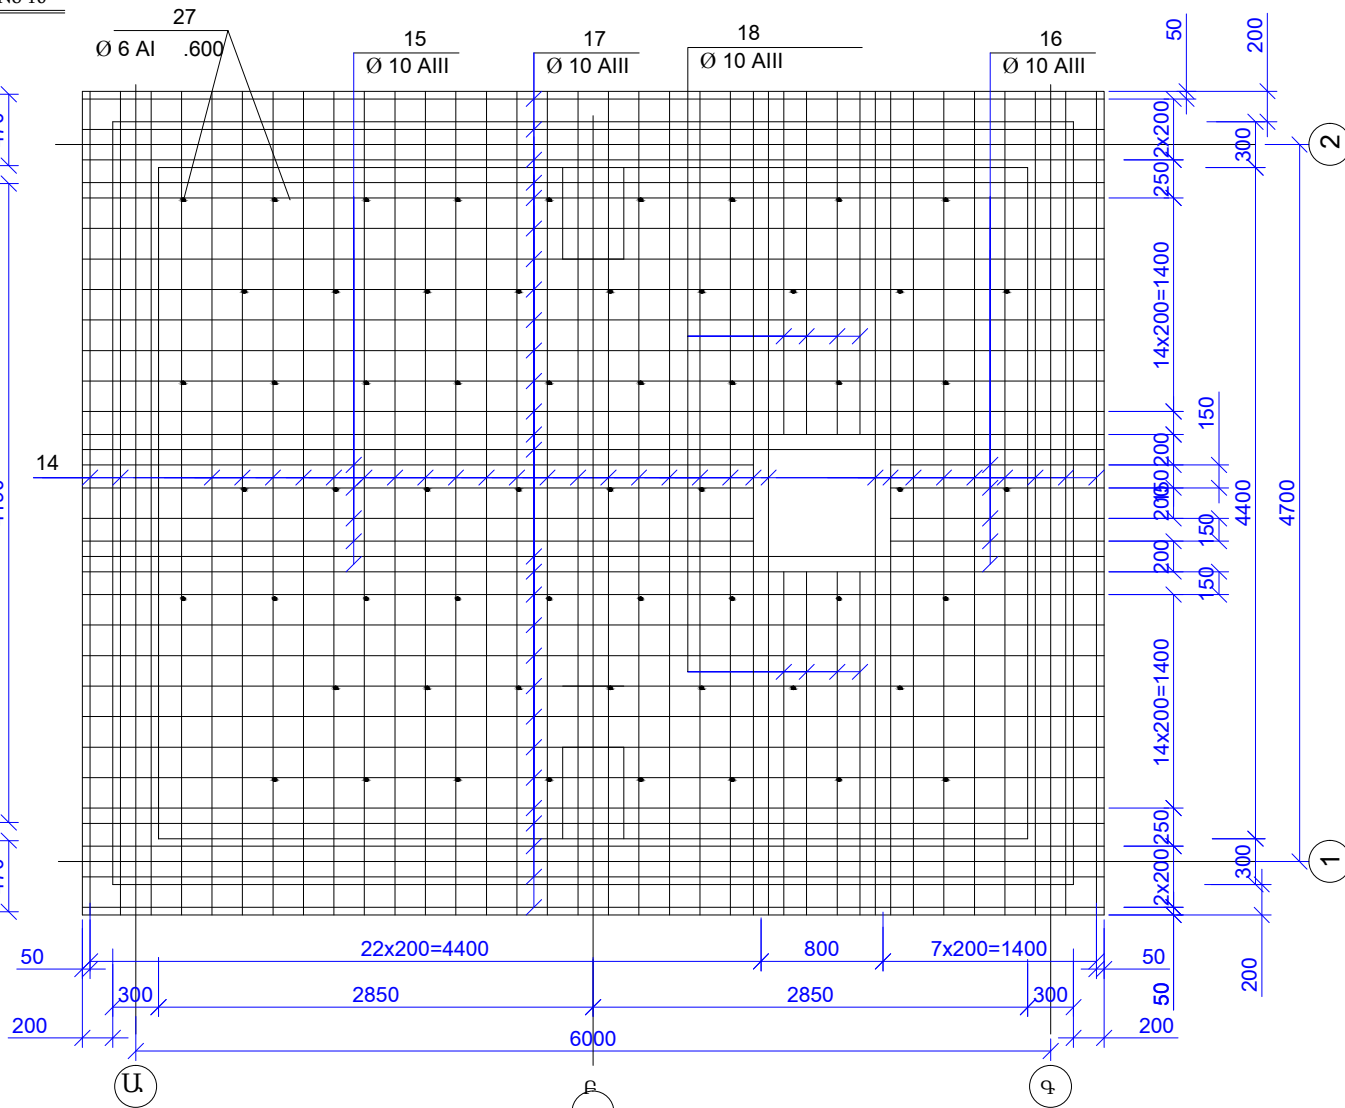

ԴԻՐՔ No 9


ԴԻՐՔ No 10

ՀԱՏԱԿԻ ՆԵՐՔԵՎԻ ԳՈՏՈՒ ԱՄՐԱՆԱՎՈՐՈՒՄ

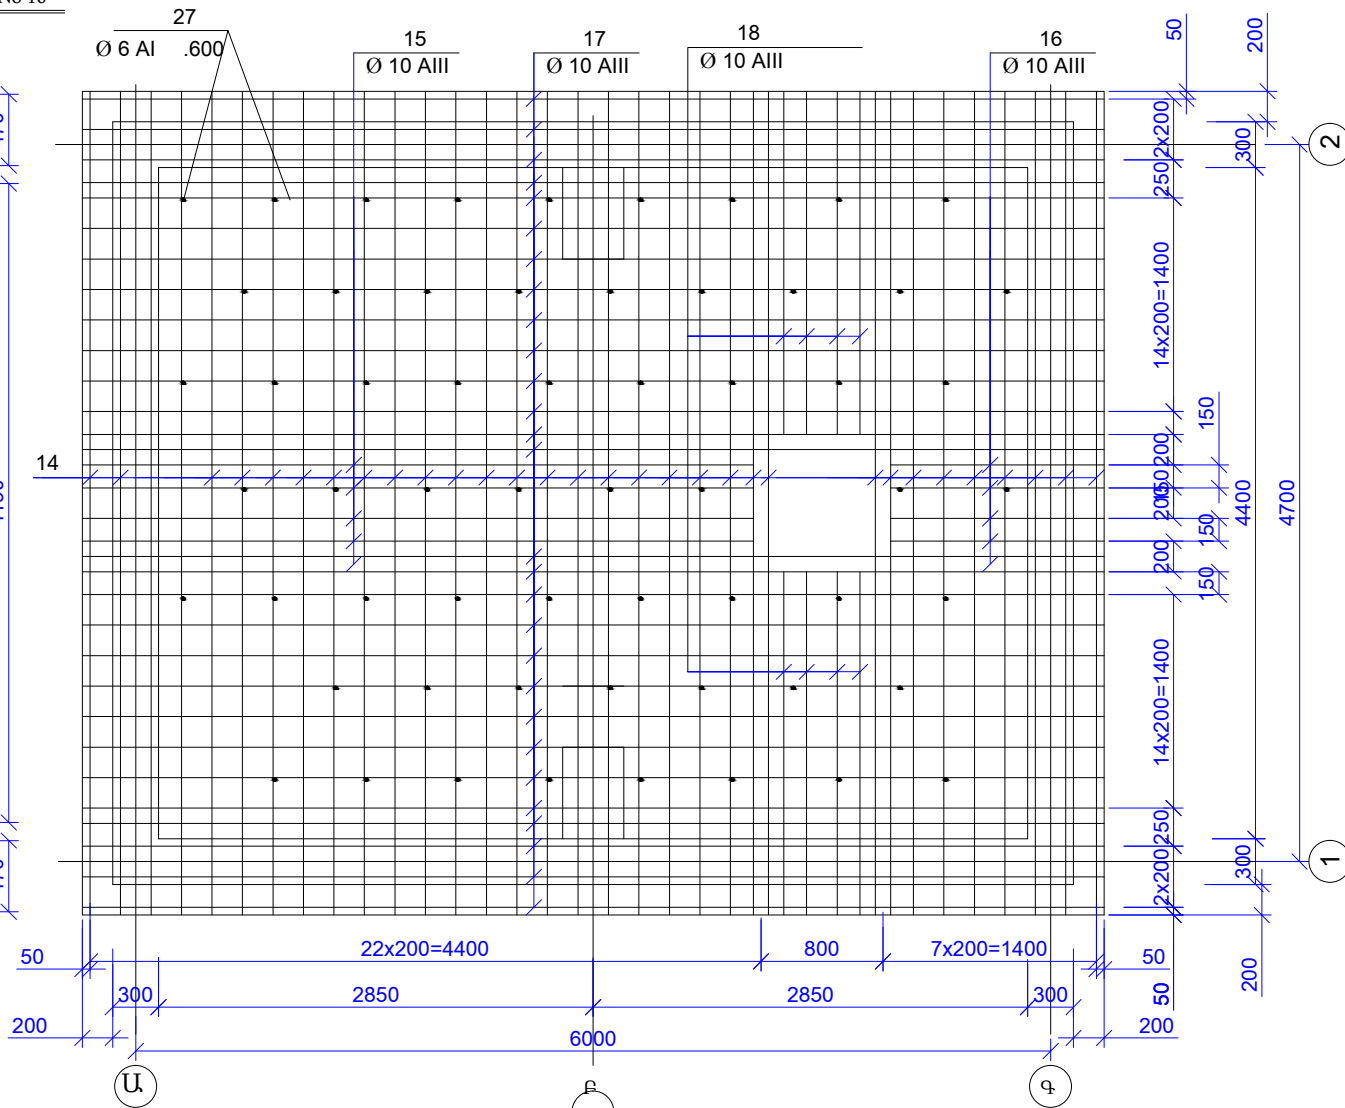


ԴԻՐՔ No 11

ԴԻՐՔ No 12

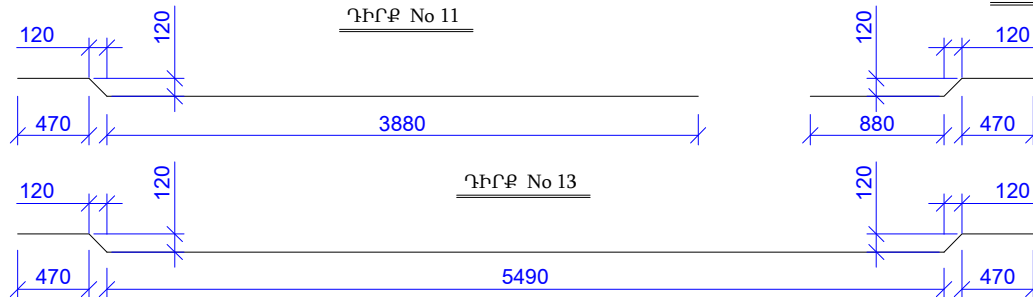

ԴԻՐՔ No 13

ՀԱՆԳՈՒՅՑ Հ-1


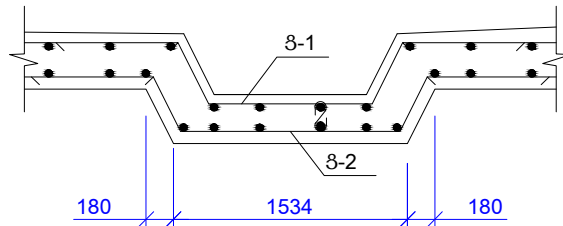




ԴԻՐՔ No 20

ՑԱՆՑ Ց-1

ԴԻՐՔ No 21

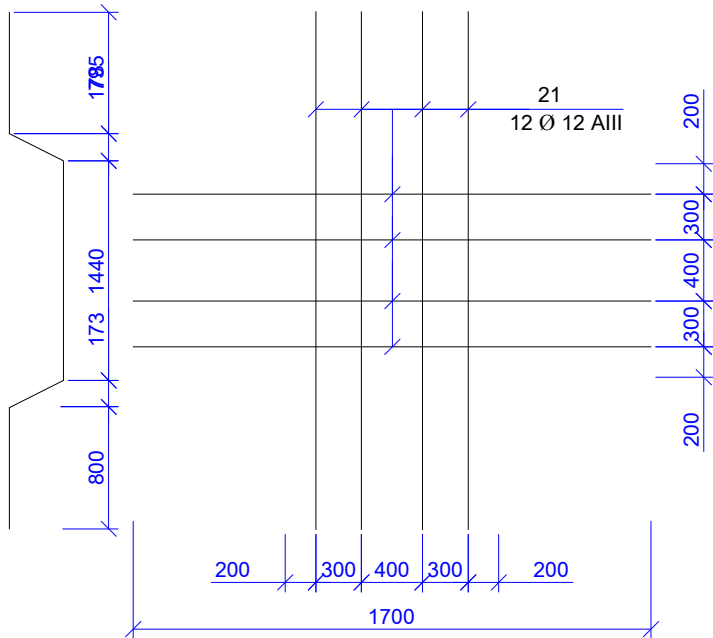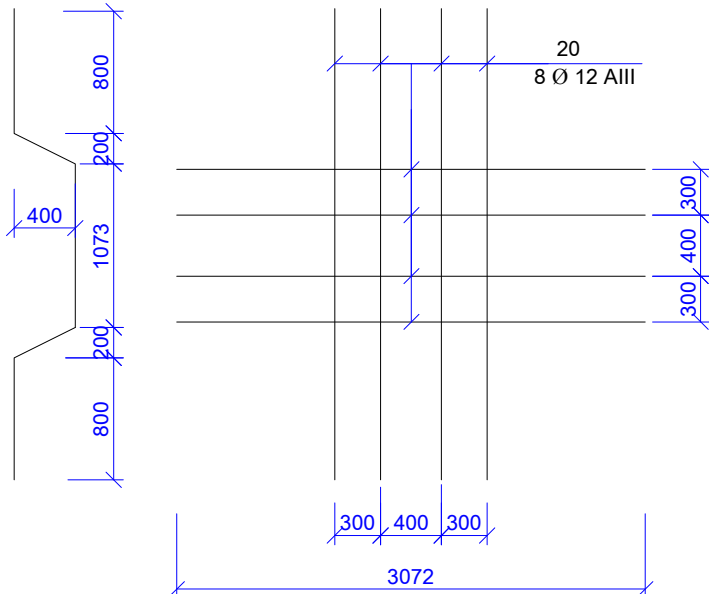ՑԱՆՑ Ց-2



ԾՐԱԳՐԻ ԱՌԱՋԱԴՐԱՆՔ TGQ-01				ԳԵՂԱՐՔՈՒՆԻՔԻ ՄԱՐԶԻ ԾԱԿՔԱՐ ԳՅՈՒՂԻ ՄԱՆԿԱՊԱՐՏԵԶԻ ՎԵՐԱԿԱՌՈՒՑՈՒՄ			
				ԿՈՆՍՏՐՈՒԿՏՈՐԱԿԱՆ ՄԱՍ (50մ³ ԿԵՂՏԱԶՐԵՐԻ ԿՈՒՏԱԿԱՆ ՋՈՐ)	ՓՈՒԼ	ԹԵՐԹ	ԹԵՐԹԵՐ
					ԱՆ	ԵԿ-6	6
				ՀԱՏԱԿԻ ՀԱՏԱԿԱԳԻԾ	<div>ԻՆՋԻՆԵՐԻՆԳ ԷՎՐՈՍ ՍՊԸ</div>	<div></div>	<div>ENGINEERING EVROS LLC</div>
ԳԼԽ.ՄԱՍՆ.	Լ. ԱՐԱՋԱՆՅԱՆ						
ՊԱՇՏՈՆ	ԱԶԳԱՆՈՒՆ	ՍՏՈՐԱԳՐ.					