


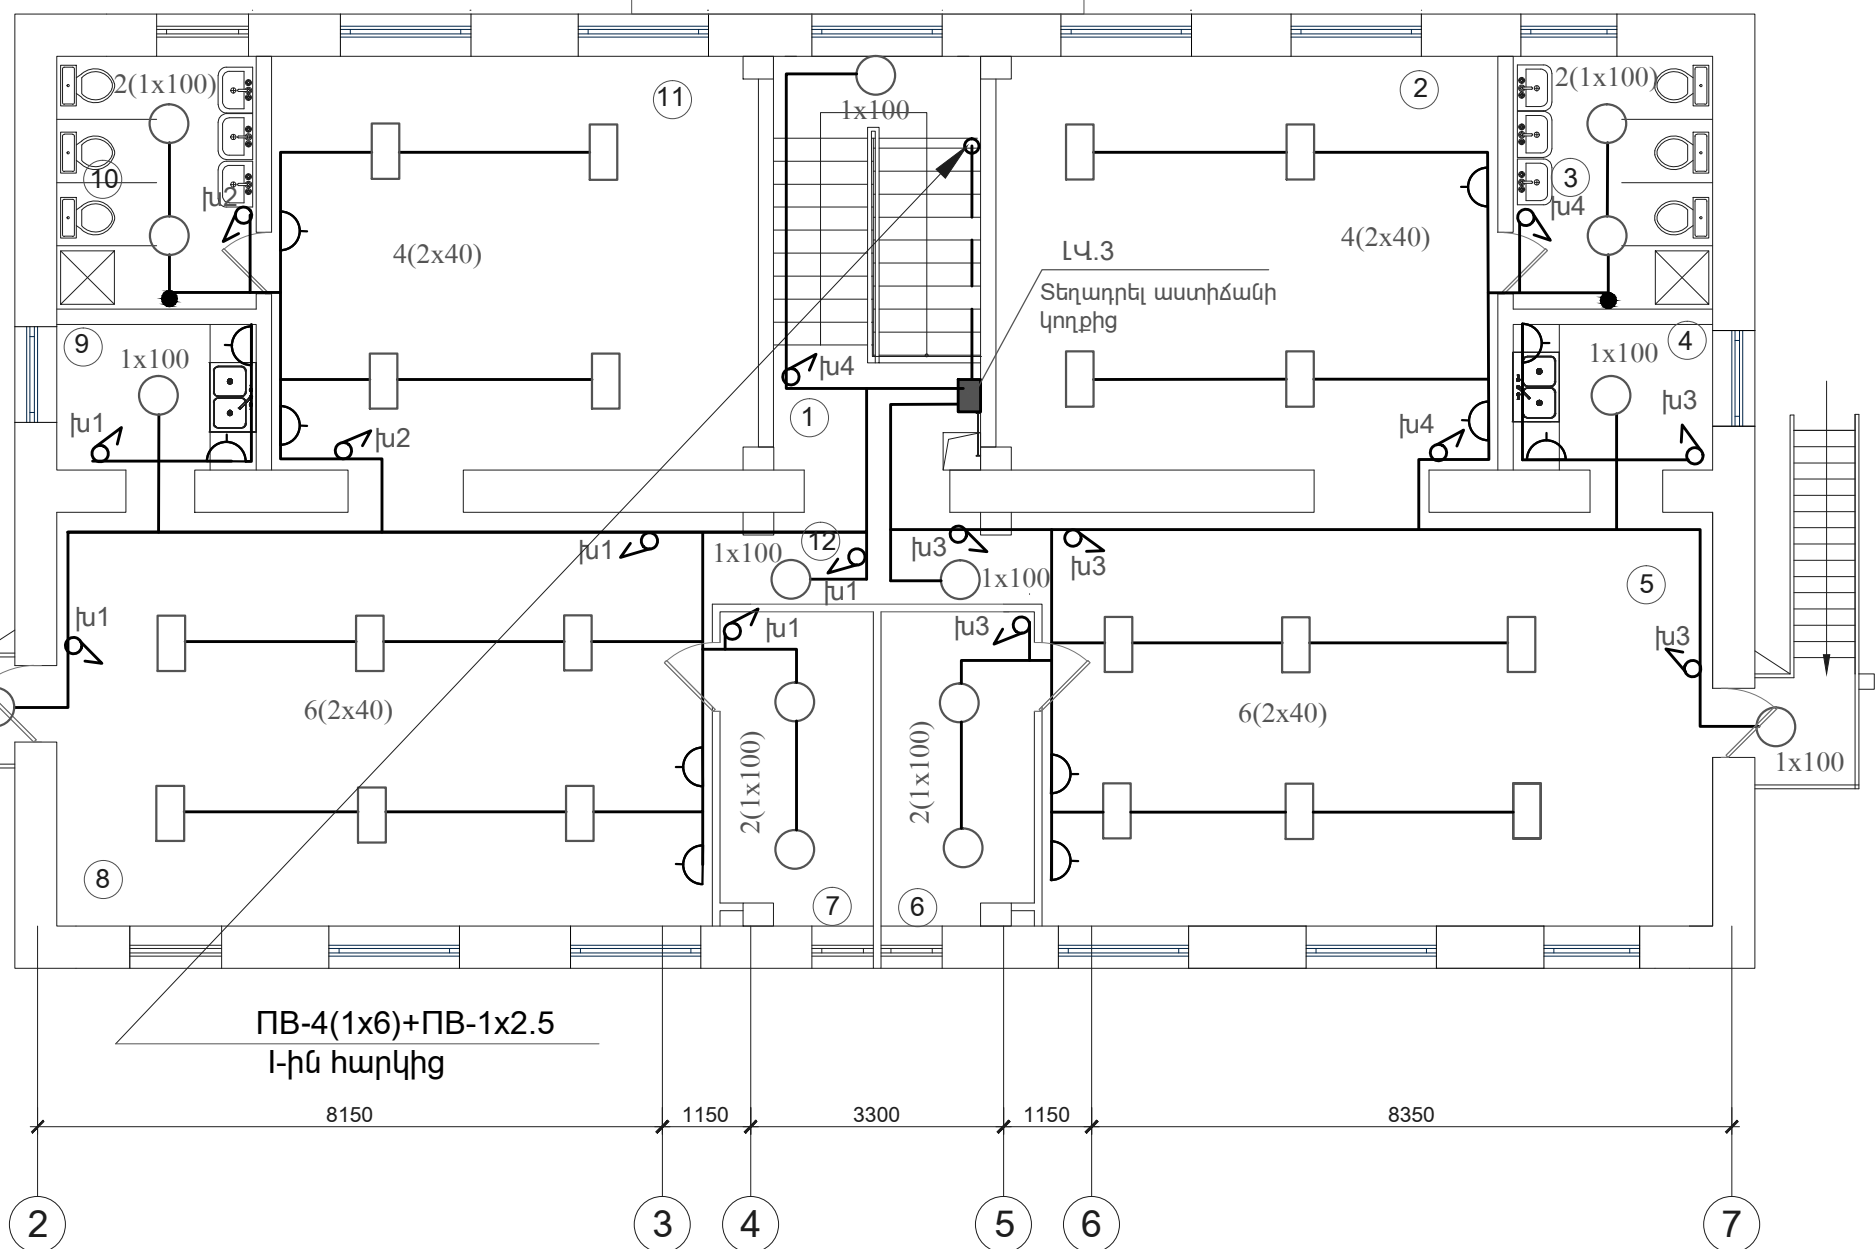

U 1:100

NN	ՍԵՆՅԱԿԻ ԱՆՎԱՆՈՒՄԸ
1	ՍԱՆԴՐԱՎԱՆԴԱԿ
2	ՆՆԶԱՍԵՆՅԱԿ
3	ՍԱՆՀԱՆԳՈՒՅՑ
4	ԲՈՒՖԵՏ
5	ԽԱՂԱՍԵՆՅԱԿ
6	ՀԱՆԴԵՐՁԱՐԱՆ
7	ՀԱՆԴԵՐՁԱՐԱՆ
8	ԽԱՂԱՍԵՆՅԱԿ
9	ԲՈՒՖԵՏ
10	ՍԱՆՀԱՆԳՈՒՅՑ
11	ՆՆԶԱՍԵՆՅԱԿ
12	ՄԻԶԱՆՑՔ



ԾՐԱԳՐԻ ԱՐԱՋԱՂԱՏՔ՝ TGQ-01				ԳԵՂԱՐՔՈՒՆԻՔԻ ՄԱՐԶԻ ԾԱԿՔԱՐ		ՄԱՆԿԱՊԱՐՏԵԶԻ		
				ԷԼԵԿՏՐԱՏԵԽՆԻԿԱԿԱՆ ՄԱՍ		ՓՈՒԼ	ԹԵՐԹ	ԹԵՐԹԵՐ
						ԱՆ	ԷՏ-4	5
Նախագծ.	Ա. Պողոսյան			ԵՐԿՐՈՐԴ ՀԱՐԿԻ ԼՈՒՄԱԿՈՐՈՒԹՅԱՆ ՍԽԵՄԱ		<div>ԻՆՋԻՆԵՐԻՆԳ ԷՎՐՈՍ ՍՊԸ</div> <div></div> <div>ENGINEERING EVROS LLC</div>		
Գլխ. մասն.	Ռ. Կարապետյան							
Պաշտոն	Ազգանուն					Ստորագր.		