


ՀԱԿԱՅՐԴԵՐԱՅԻՆ ԱԶԴԱՆՇՈՒՄՆԵՐԻ ՄԻԱՑՄԱՆ ՍԽԵՄԱՆ

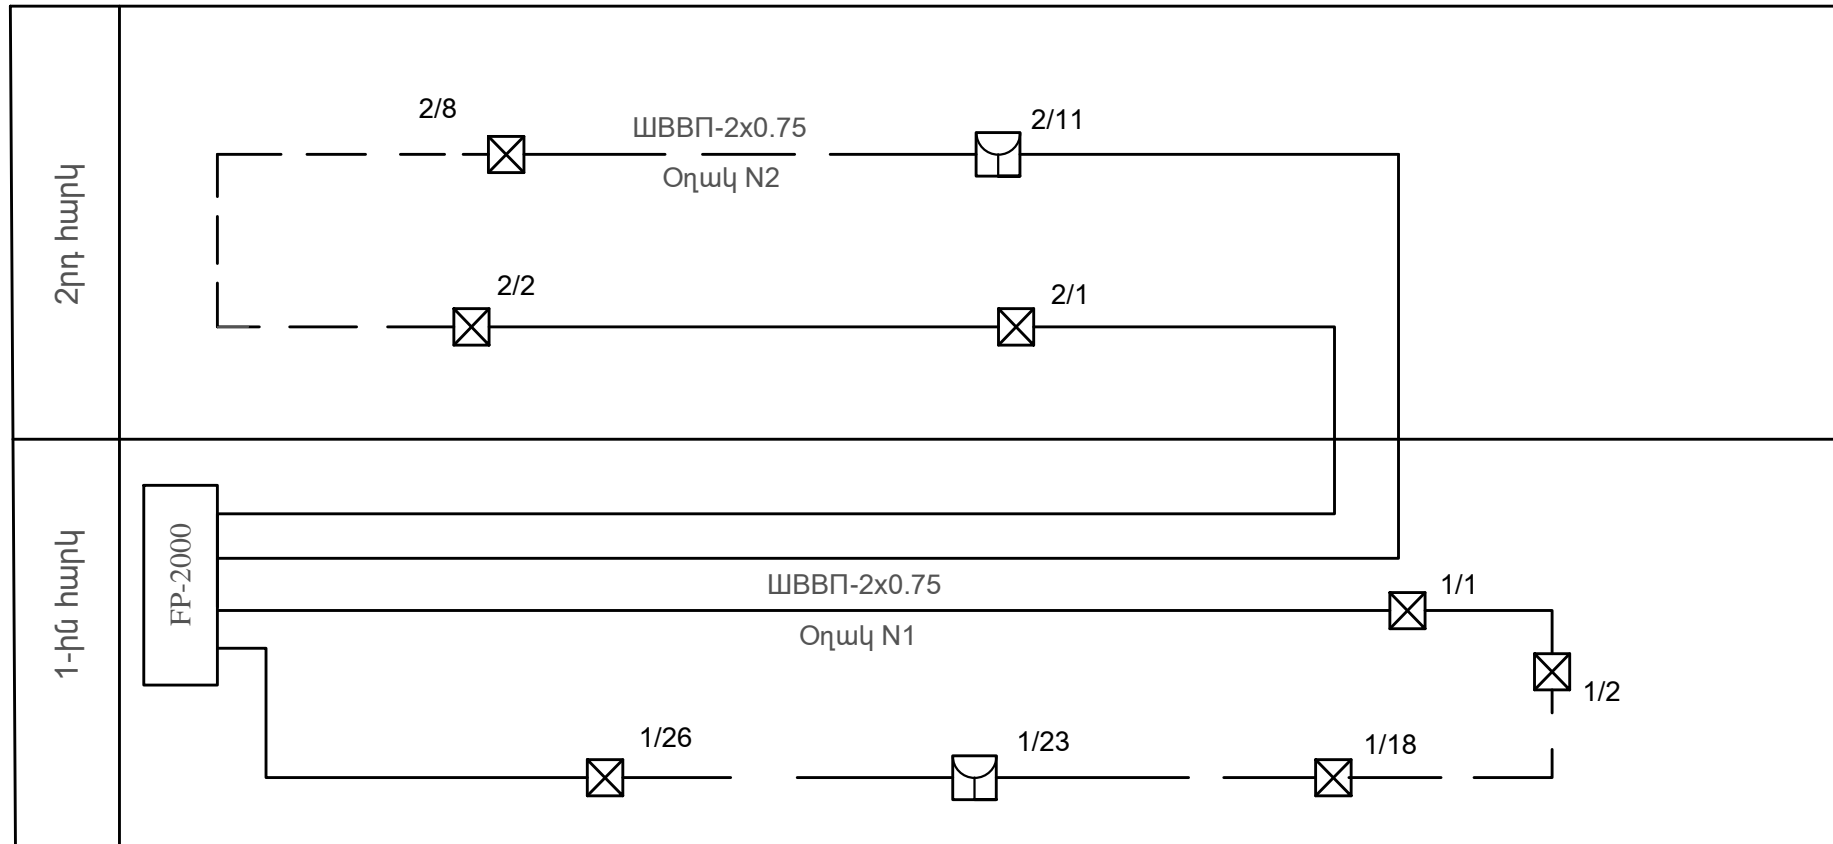




ՊԱՅՄԱՆԱԿԱՆ ՆՇԱՆՆԵՐ

———— Հաղորդակար

☐ Հրդեհային տվիչ, ծխի

 Հրդեհային տվիչ ձեռնարկում

2/12 Օղակի համարը

ԾՐԱԳՐԻ ԱՌԱՋԱՂՈՒՄՆԵՐ՝ TGQ-01				ԳԵՂԱՐՔՈՒՆԻՔԻ ՄԱՐԶԻ ԾԱԿՔԱՐ		ՄԱՆԿԱՊԱՐՏԵԶԻ		
				ՀԱԿԱՀՐԴԵՀԱՅԻՆ ԱՋԴԱՆՇՈՒՄՆԵՐ		ՓՈՒԼ	ԹԵՐԹ	ԹԵՐԹԵՐ
						ԱՆ	ՀԱ-2	4
Նախագծ.	Ա.Պողոսյան			ՀԱԿԱՀՐԴԵՀԱՅԻՆ ԱՋԴԱՆՇՈՒՄՆԵՐԻ ՄԻԱՑՄԱՆ ՍԽԵՄԱ		ԻՆՋԻՆԵՐԻՆԳ ԷՎՐՈՍ ՍՊԸ		
Գլխ. մասն.	Ռ.Կարապետյան							
Պաշտոն	Ազգանուն	Ստորագր.				EVROS LLC		