



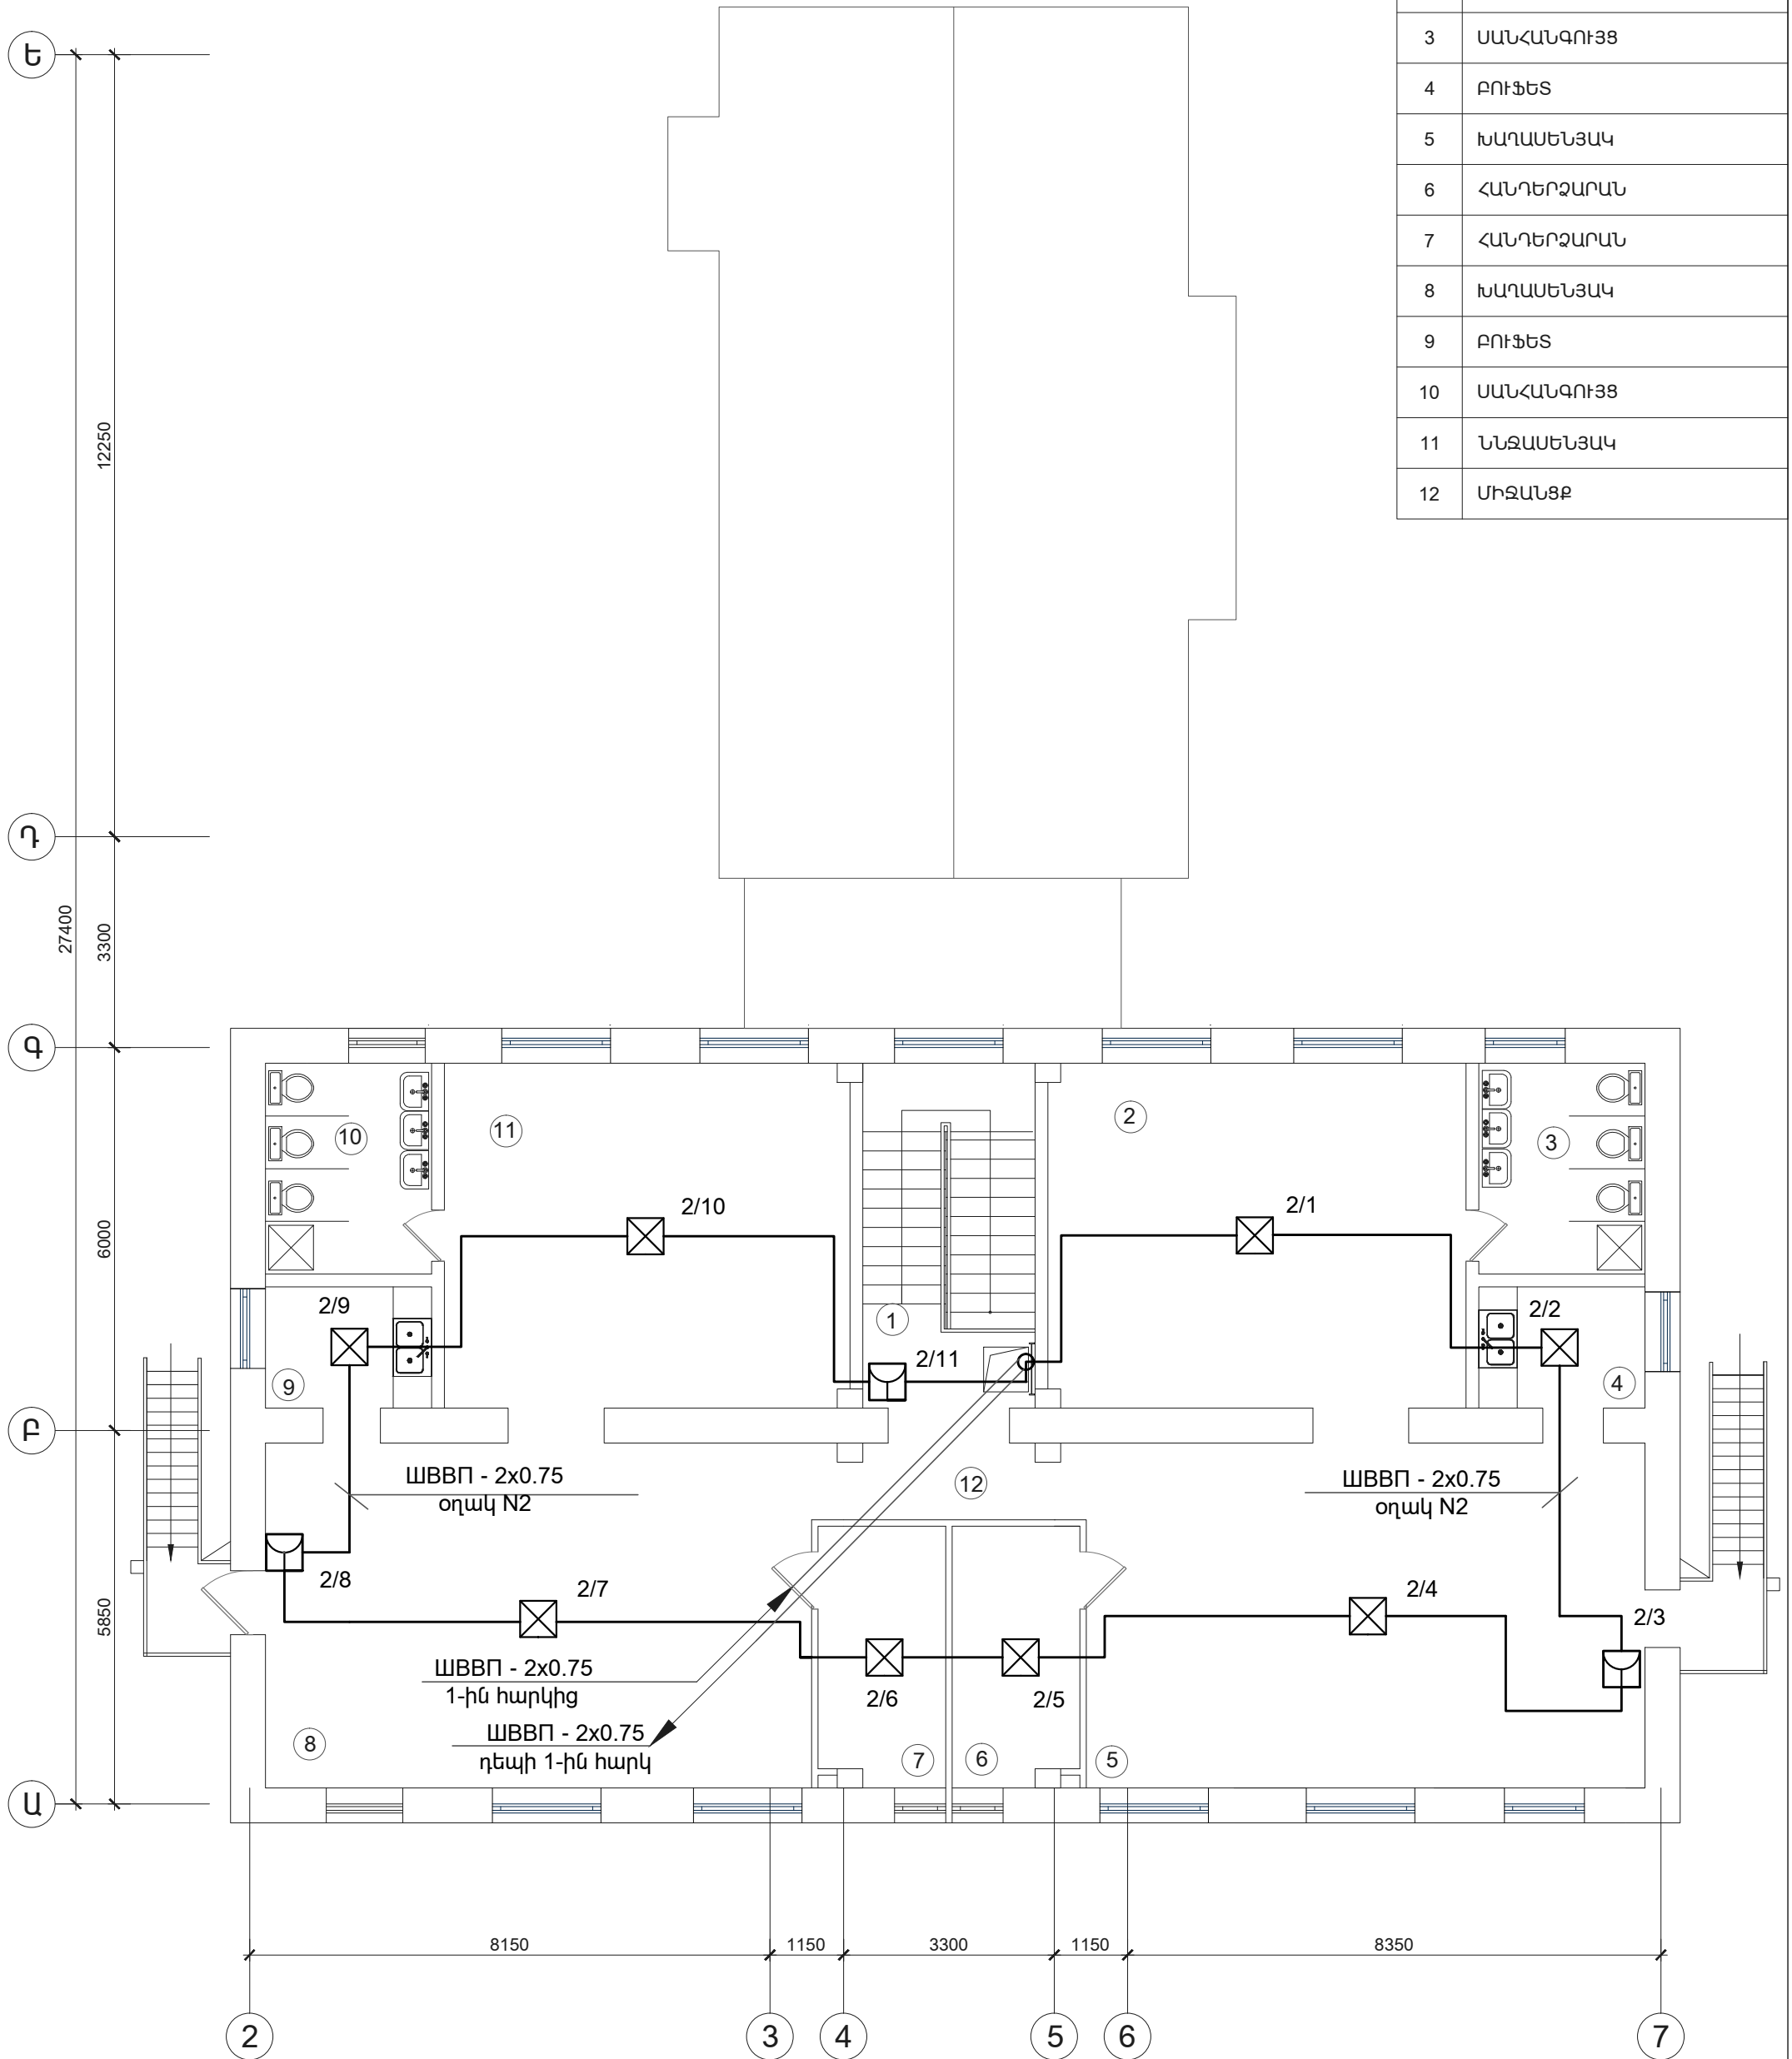

U 1:100

NN	ՍԵՆՅԱԿԻ ԱՆՎԱՆՈՒՄԸ
1	ՍԱՆԴԴԱԿԱՆԴԱԿ
2	ՆՆԶԱՍԵՆՅԱԿ
3	ՍԱՆՀԱՆԳՈՒՅՑ
4	ԲՈՒՖԵՏ
5	ԽԱՂԱՍԵՆՅԱԿ
6	ՀԱՆԴԵՐՁԱՐԱՆ
7	ՀԱՆԴԵՐՁԱՐԱՆ
8	ԽԱՂԱՍԵՆՅԱԿ
9	ԲՈՒՖԵՏ
10	ՍԱՆՀԱՆԳՈՒՅՑ
11	ՆՆԶԱՍԵՆՅԱԿ
12	ՄԻԶԱՆՑ

 

ԾՐԱԳՐԻ ԱՌԱՋԱՂԱՐԱՆՔ TGO-01				ԳԵՂԱՐՔՈՒՆԻՔԻ ՄԱՐԶԻ ԾԱԿՔԱՐ		ՄԱՆԿԱՊԱՐՏԵԶԻ		
				ՀԱԿԱՀՐԴԵՀԱՅԻՆ ԱԶԴԱՆՇՈՒՄՆԵՐ		ՓՈՒԼ	ԹԵՐԹ	ԹԵՐԹԵՐ
						ԱՆ	ՀԱ-4	4
Նախագծ.	Ա. Պողոսյան			ՏԿԻՉՆԵՐԻ ՏԵՂԱԴՐՈՒՄԸ ԵՐԿՐՈՐԴ ՀԱՐԿԻ ՀԱՏԱԿԱԳԾԻ ԿՐԱ		ԻՆՋԻՆԵՐԻՆԳ ԷՎՐՈՍ ՍՊԸ  ENGINEERING EVROS LLC		
Գլխ. մասն.	Ռ. Կարապետյան							
Պաշտոն	Ազգանուն	Ստորագր.						