


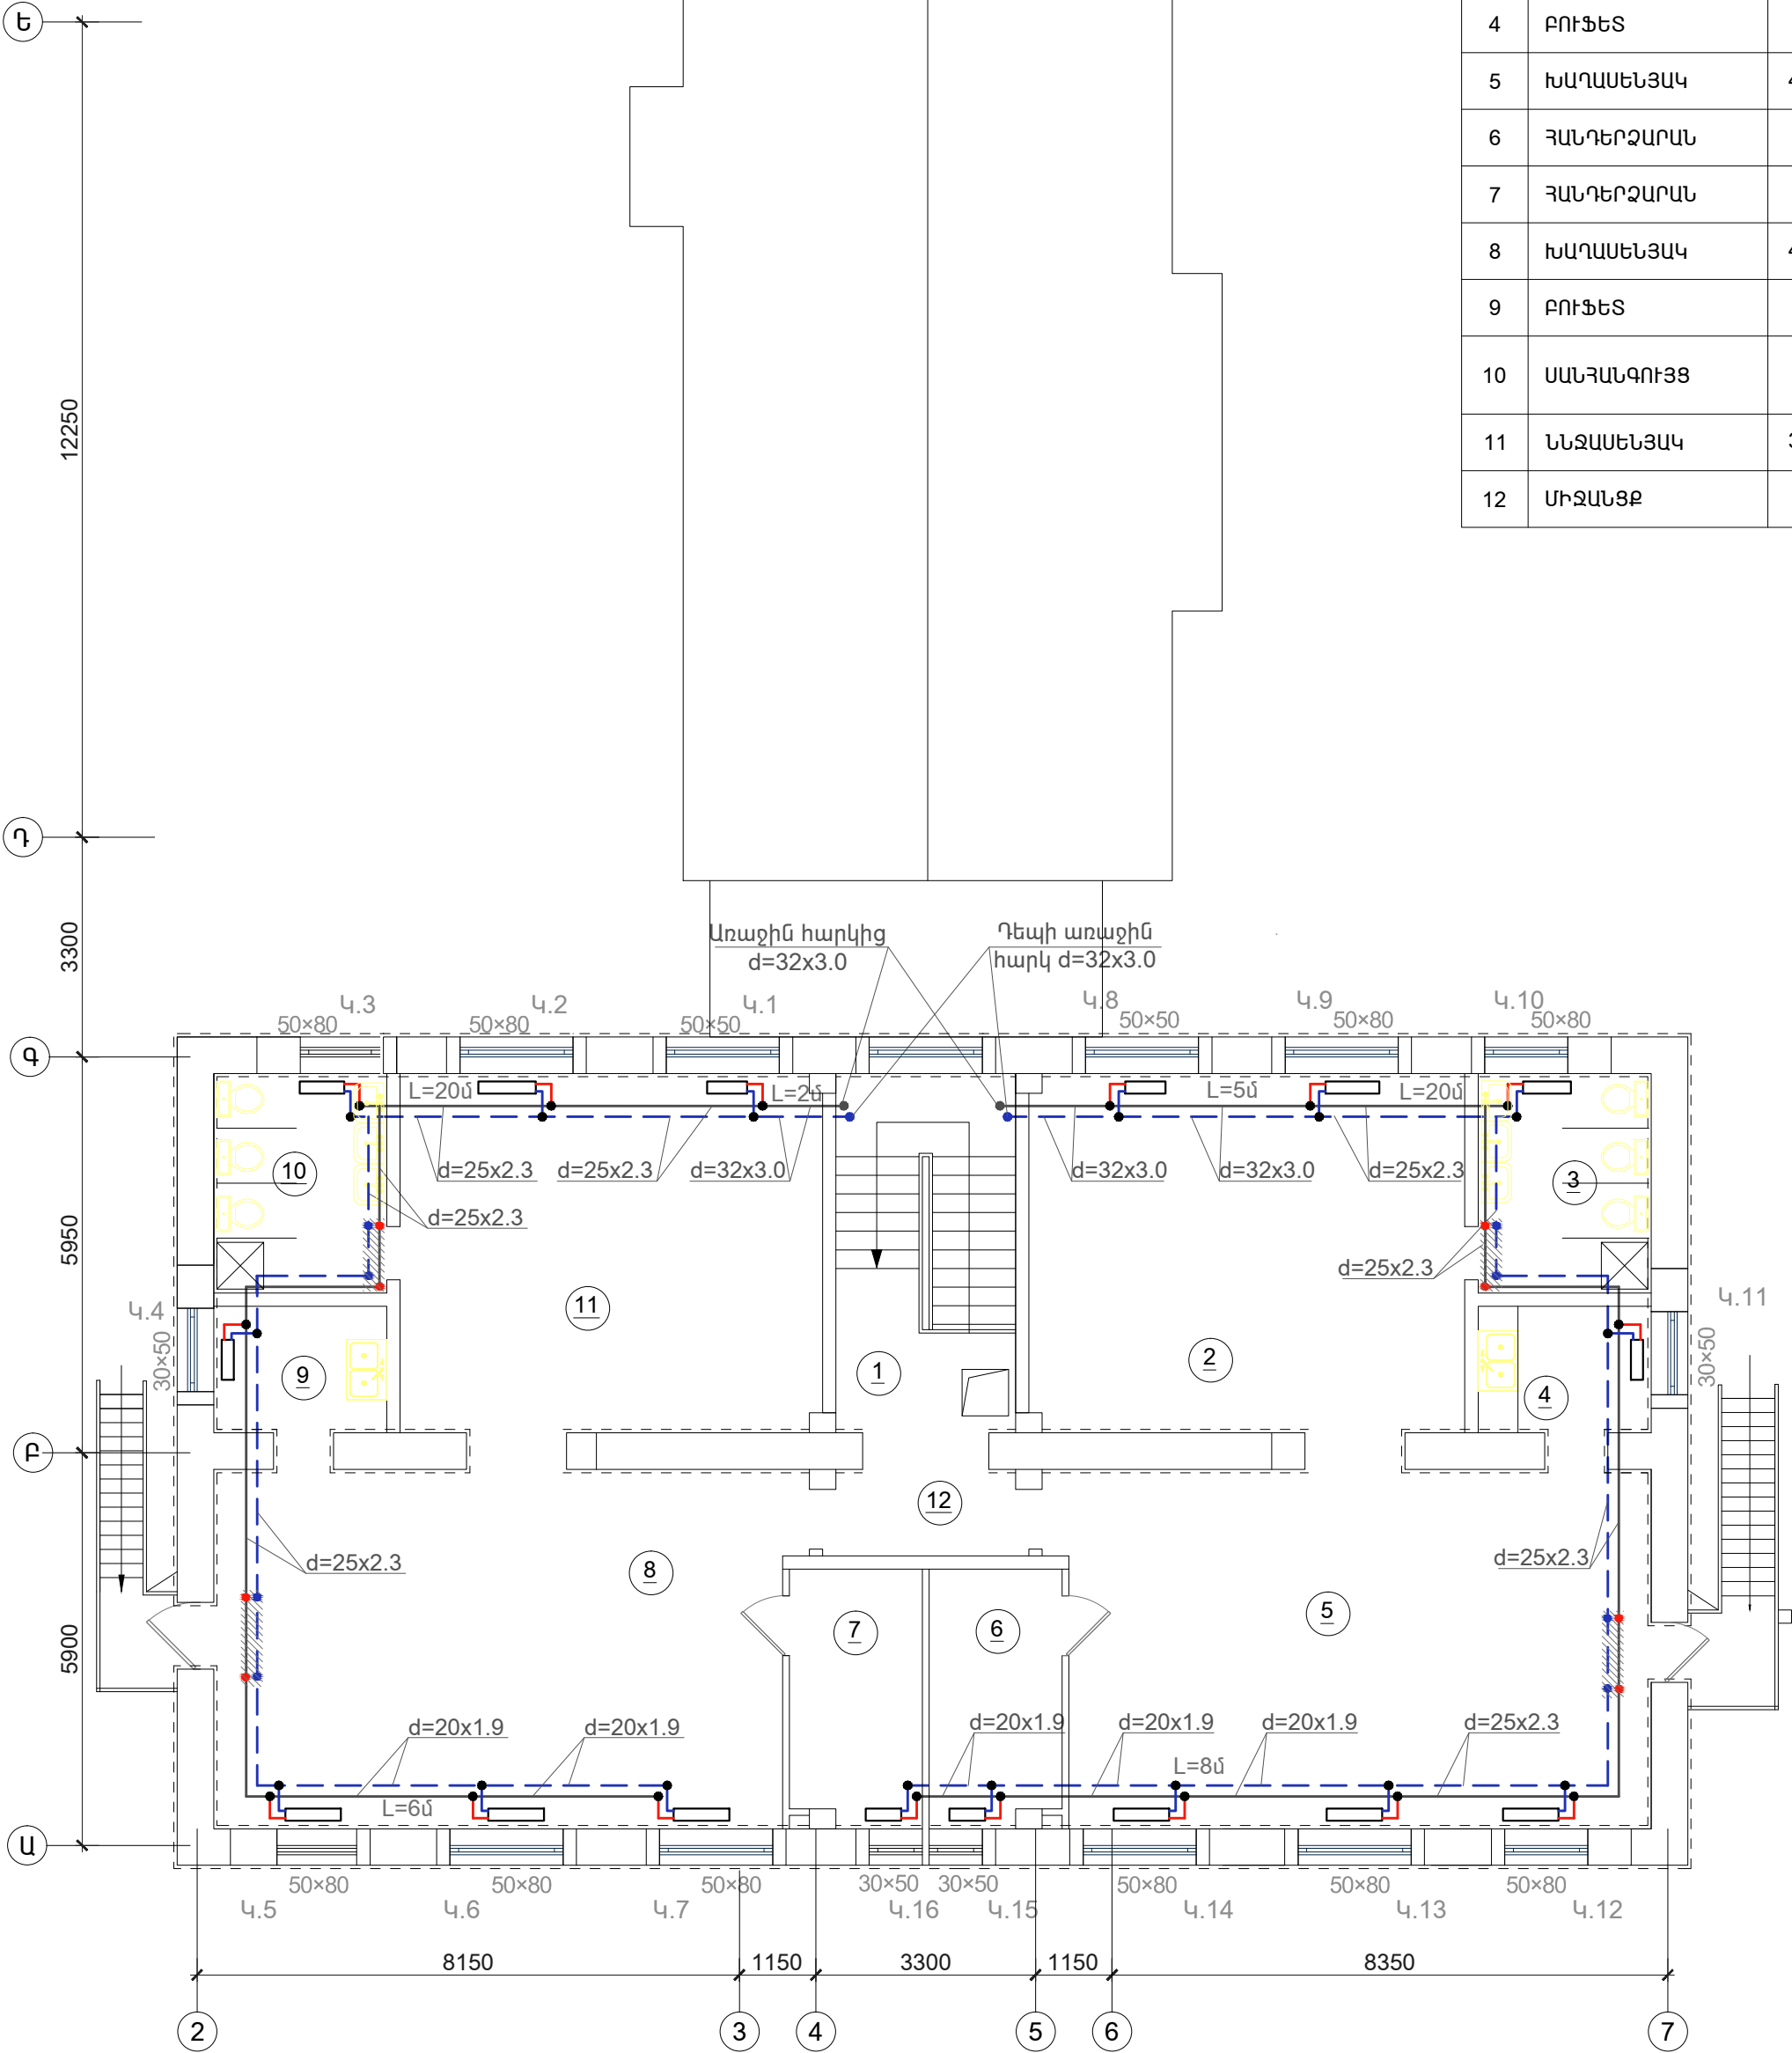

ԵՐԿՐՈՐԴ ՀԱՐԿԻ ՀԱՏԱԿԱԳԻԾ
Մ 1:100

NN	ՍԵՆՅԱԿԻ ԱՆՎԱՆՈՒՄԸ	ՄԱԿ մ²
1	ՍԱՆԴՐԱՎԱՆՐԱԿ	5,3
2	ՆՆՋԱՍԵՆՅԱԿ	35,7
3	ՍԱՆՀԱՆԳՈՒՅՑ	8,8
4	ԲՈՒՖԵՏ	5,2
5	ԽԱՂԱՍԵՆՅԱԿ	48,9
6	ՀԱՆԴԵՐՁԱՐԱՆ	7,7
7	ՀԱՆԴԵՐՁԱՐԱՆ	7,7
8	ԽԱՂԱՍԵՆՅԱԿ	47,9
9	ԲՈՒՖԵՏ	5,2
10	ՍԱՆՀԱՆԳՈՒՅՑ	8,8
11	ՆՆՋԱՍԵՆՅԱԿ	34,6
12	ՄԻՋԱՆՑՔ	5,0



Ծրագրի առաջադրանք՝ TGQ-01				Գեղարքունիքի մարզի Ծակքար գյուղի մանկապարտեզի վերակառուցում			
				Ջեռուցում	ՓՈՒԼ	ԹԵՐԹ	ԹԵՐԹԵՐ
					ԱՆ	Ջ-3	6
				Երկրորդ հարկի հատակագիծ ջեռուցման համակարգի անցկացումով Մ 1:100	ԲՆԱԴՆԵՐՆԵՐ ԷՎՐՈՍ ՍՊԸ		
Նախագծ.	Հ. Ղուկասյան						
Պաշտոն	Ազգանուն	Ստորագր.					