




Առաջին հարկի ջեռուցման համակարգի սխեմա

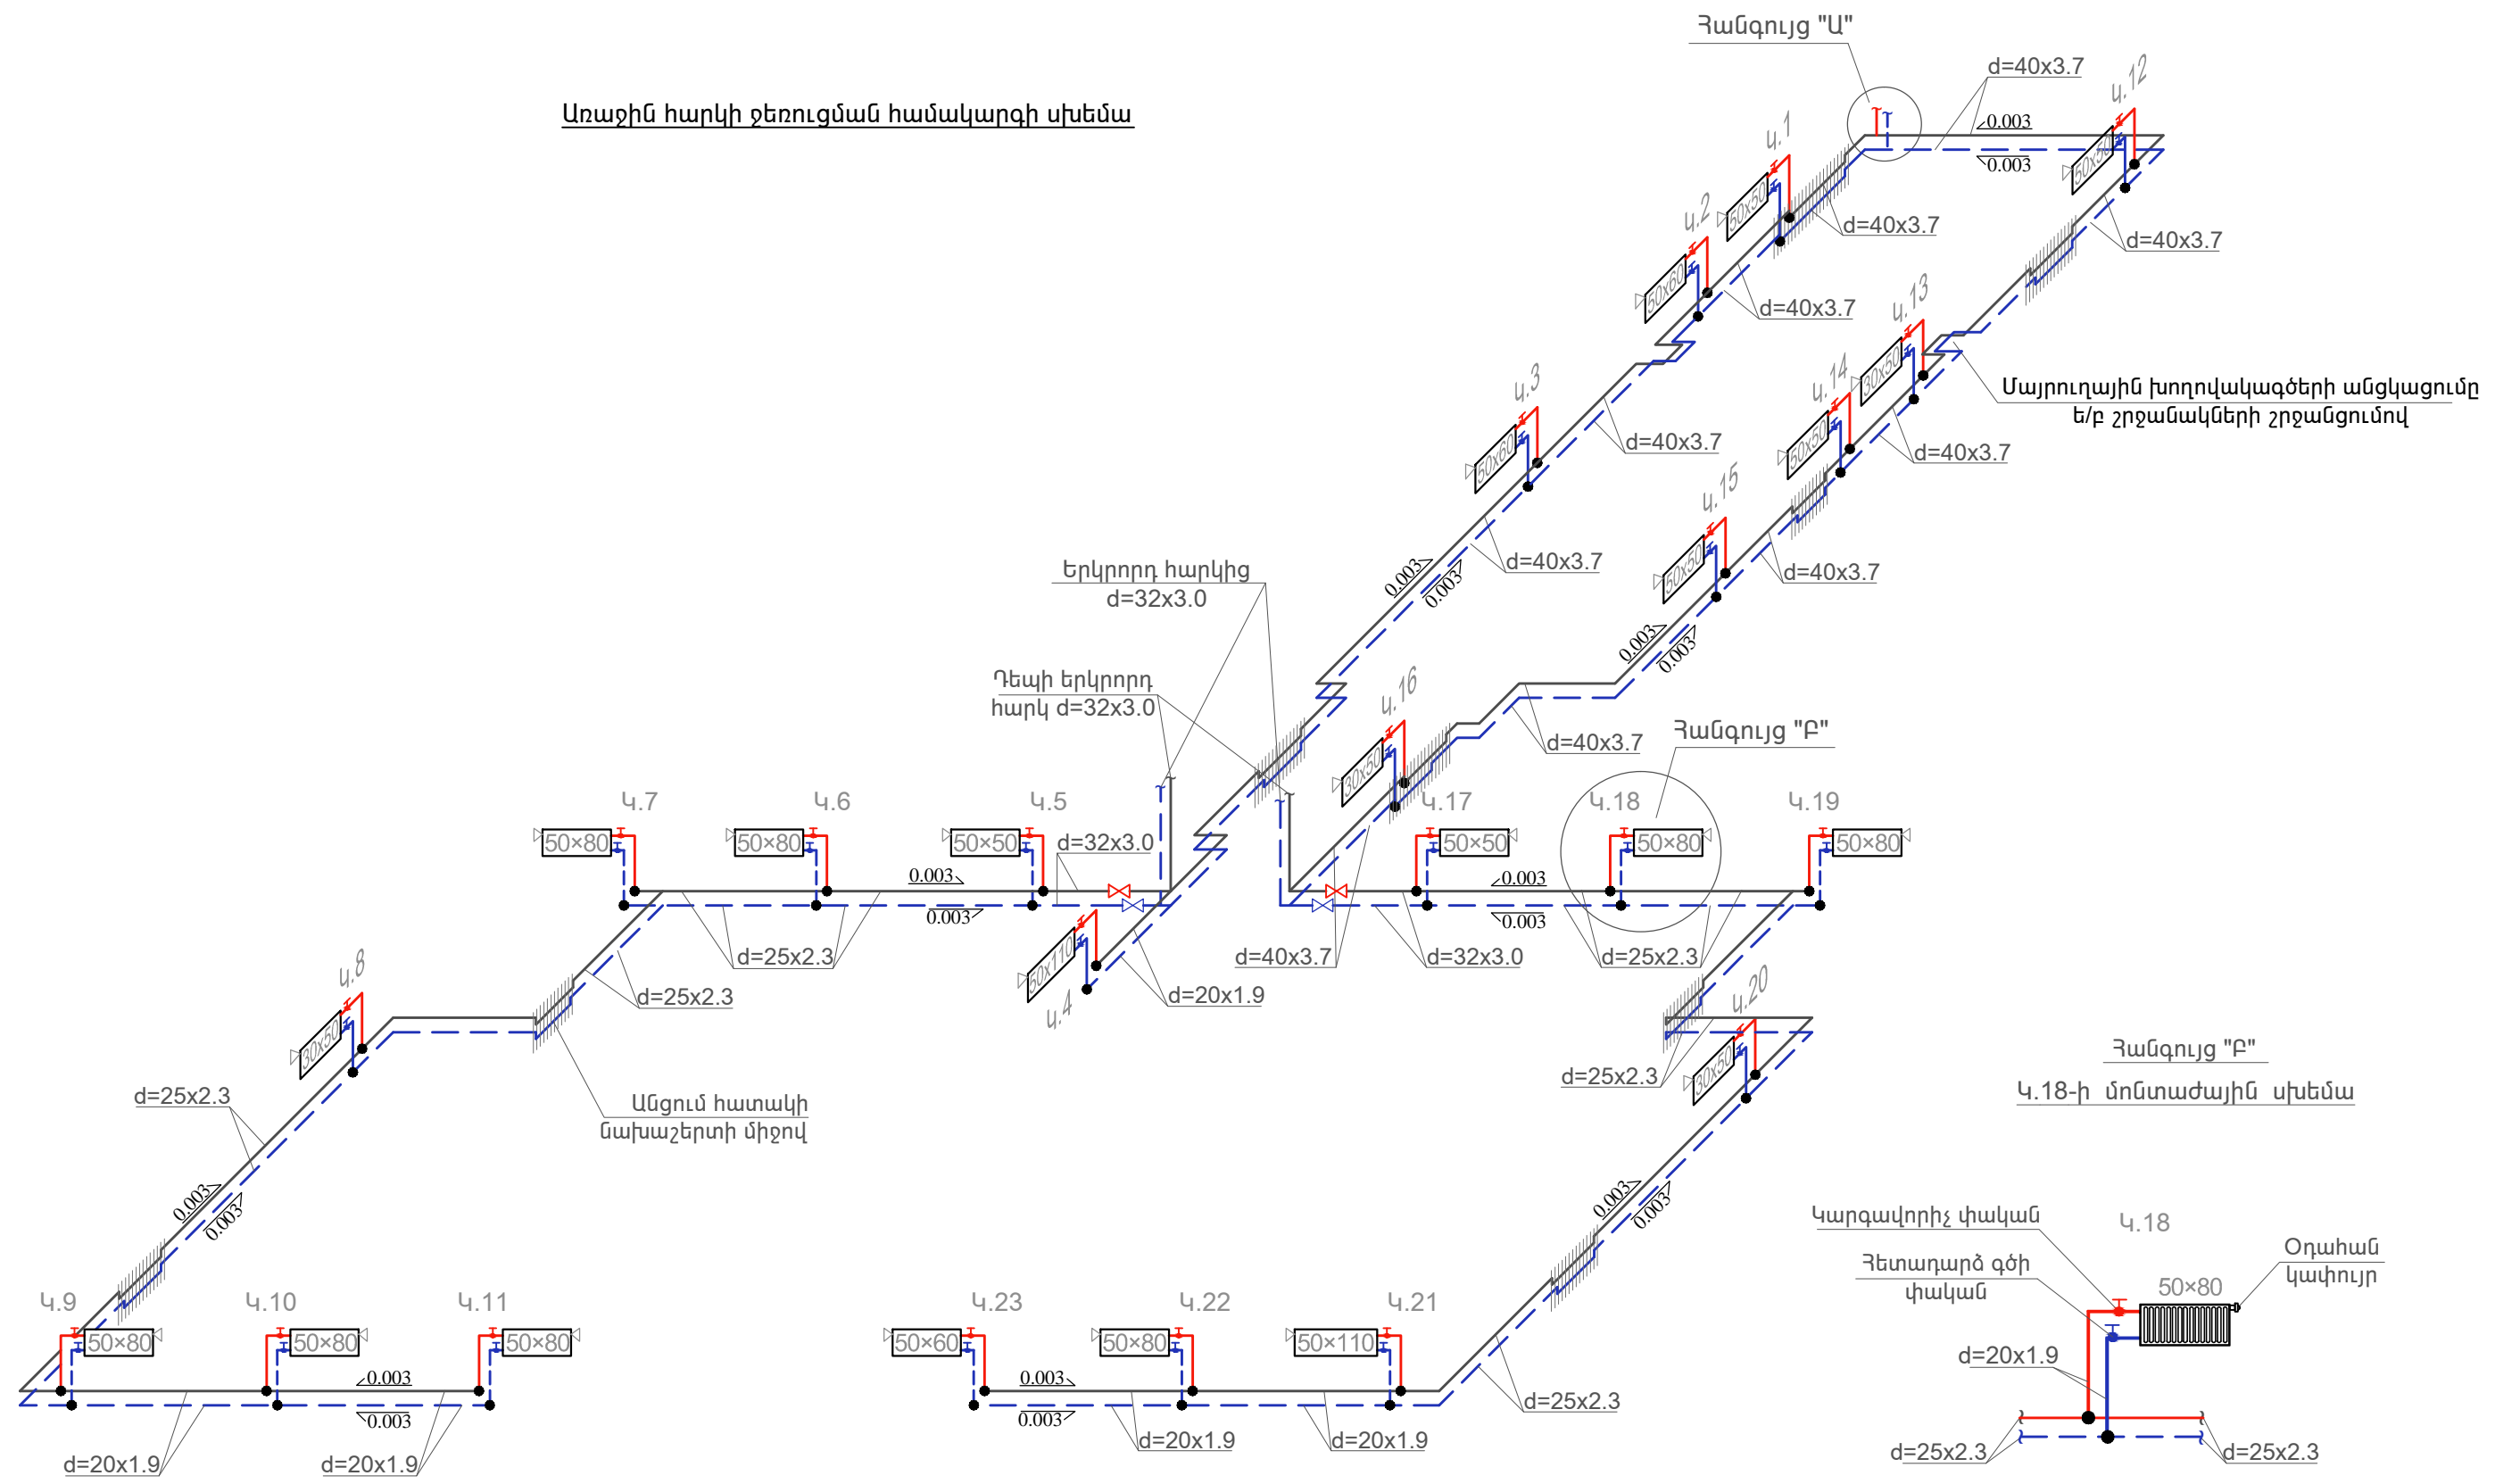

Հանգույց "Բ"
Կ.18-ի մոնտաժային սխեմա

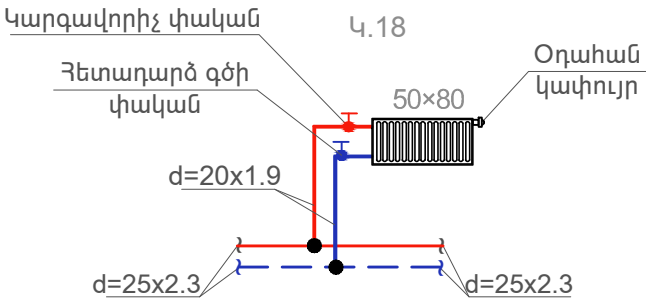

Ծանոթություն
Բոլոր կանգնակների և առքերիչների տրամագծերն ընդունել d=20x1.9մմ

Ծրագրի առաջադրանք՝ TGQ-01				Գեղարքունիքի մարզի Ծակքար գյուղի մանկապարտեզի վերակառուցում			
				Ջեռուցում	ՓՈՒԼ	ԹԵՐԹ	ԹԵՐԹԵՐ
					ԱՆ	Ջ-4	6
Նախագծ.	Հ. Ղուկասյան			Առաջին հարկի ջեռուցման համակարգի սխեմա	<div>ԲՆԱՌԱՅՈՒՆ</div> <div>ԷՎՐՈՍ</div> <div>ENGINEERING LLC</div>		
Պաշտոն	Ազգանուն	Ստորագր.					