



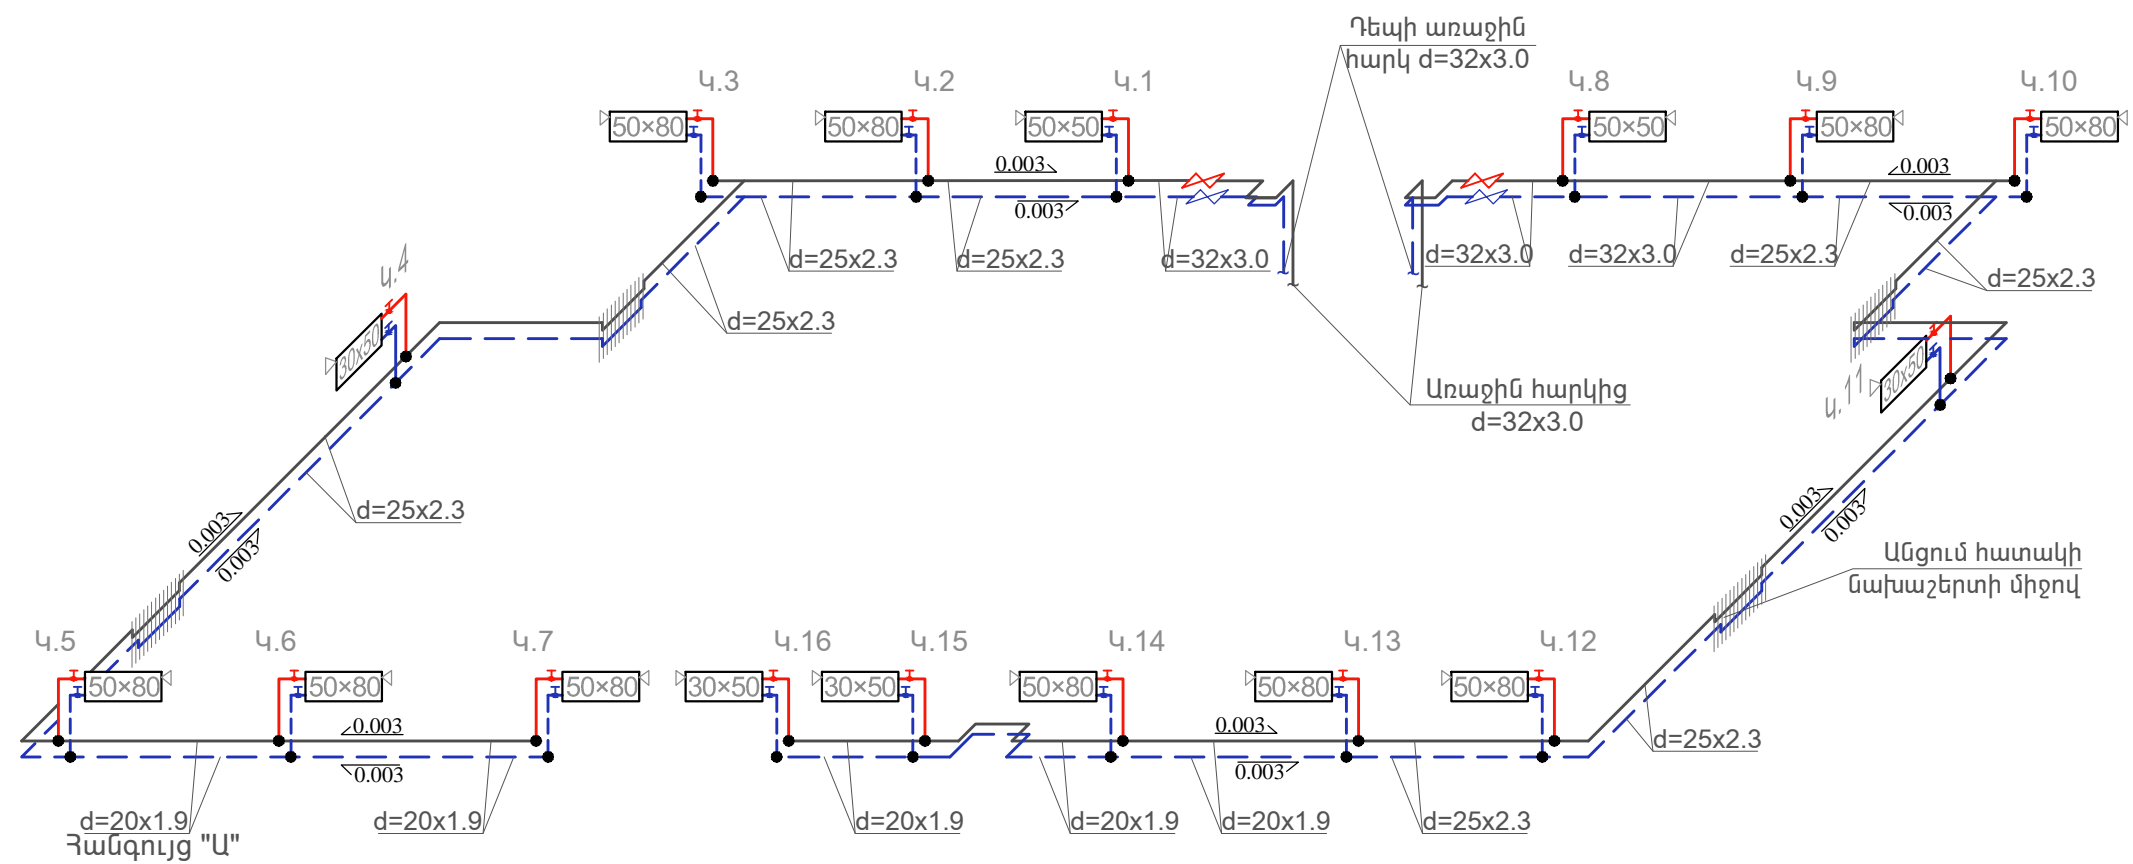

Երկրորդ հարկի ջեռուցման համակարգի սխեմա

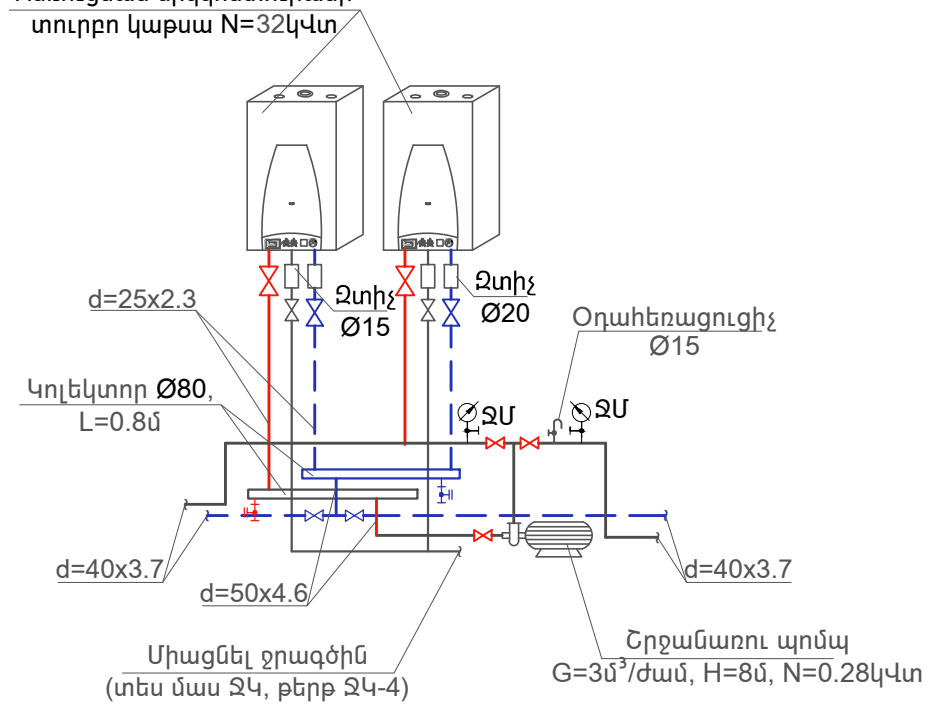

Կաթսաների տեղակայման արտոնմետրիկ սխեմա

Ջեռուցման երկկոնտուրանի տուրքո կաթսա N=32կՎտ



Ծրագրի առաջադրանք՝ TGQ-01				Գեղարքունիքի մարզի Ծակքար գյուղի մանկապարտեզի վերակառուցում			
				Ջեռուցում	ՓՈՒԼ	ԹԵՐԹ	ԹԵՐԹԵՐ
					ԱՆ	Ջ-5	6
Նախագծ.	Հ. Ղուկասյան			Երկրորդ հարկի ջեռուցման համակարգի սխեմա			
Պաշտոն	Ազգանուն	Ստորագր.					