


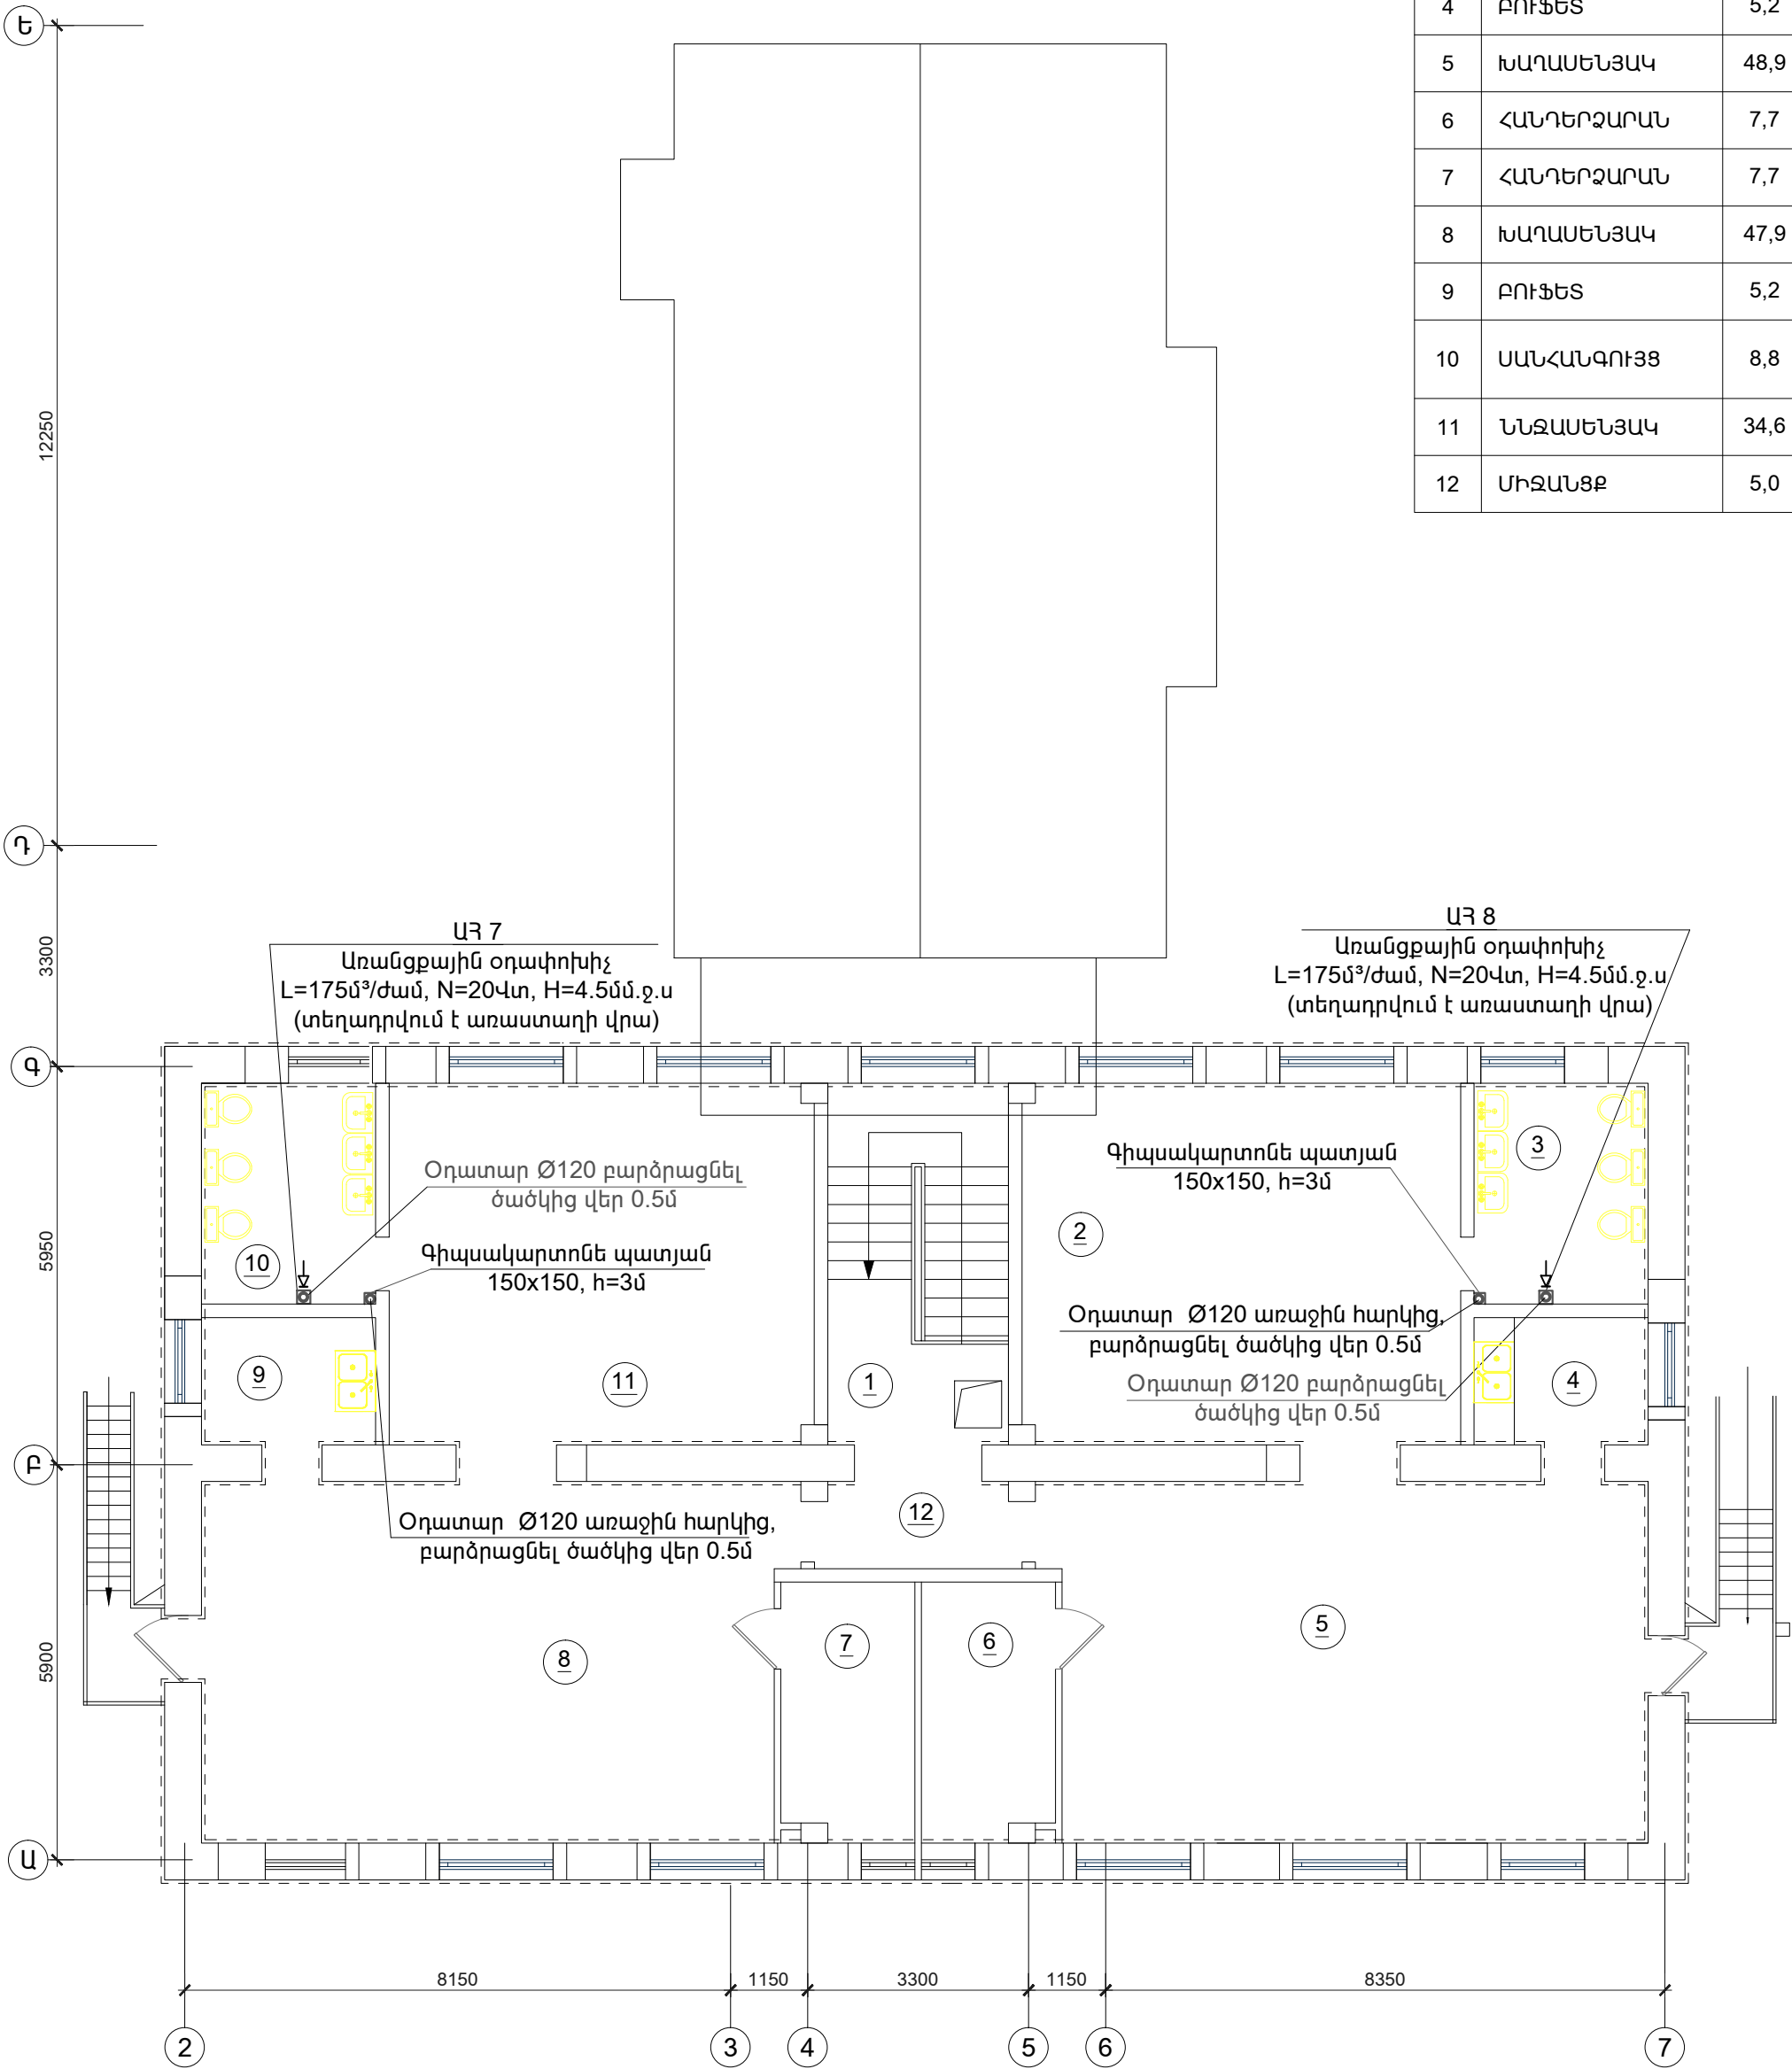


ԵՐԿՐՈՐԴ ՀԱՐԿԻ ՀԱՏԱԿԱԳԻԾ
Մ 1:100

NN	ՍԵՆՅԱԿԻ ԱՆՎԱՆՈՒՄԸ	ՄԱԿ մ²
1	ՍԱՆԴԱԿԱՆԴԱԿ	5,3
2	ՆՆՋԱՍԵՆՅԱԿ	35,7
3	ՍԱՆՀԱՆԳՈՒՅՑ	8,8
4	ԲՈՒՖԵՏ	5,2
5	ԽԱՂԱՍԵՆՅԱԿ	48,9
6	ՀԱՆԴԵՐՋԱՐԱՆ	7,7
7	ՀԱՆԴԵՐՋԱՐԱՆ	7,7
8	ԽԱՂԱՍԵՆՅԱԿ	47,9
9	ԲՈՒՖԵՏ	5,2
10	ՍԱՆՀԱՆԳՈՒՅՑ	8,8
11	ՆՆՋԱՍԵՆՅԱԿ	34,6
12	ՄԻՋԱՆՑՔ	5,0



Ծրագրի առաջադրանք՝ TGQ-01				Գեղարքունիքի մարզի Ծակքար գյուղի մանկապարտեզի վերակառուցում			
				Օդափոխություն	ՓՈՒԼ	ԹԵՐԹ	ԹԵՐԹԵՐ
					ԱՆ	Օ-3	4
Նախագծ.	Հ. Ղուկասյան			Երկրորդ հարկի օդափոխության համակարգի հատակագիծ			
Պաշտոն	Ազգանուն	Ստորագր.					