Առաջին հարկի հատակագիծ տաք ջրամատակարարման համակարգի անցկացումով
Մ 1:100

NN	ՍԵՆՅԱԿԻ ԱՆՎԱՆՈՒՄԸ	ՄԱԿ մ²
1	ՍԱՆԴՂԱՎԱՆԴԱԿ	13,4
2	ՏՆՏԵՍԱԿԱՆ ՍԵՆՅԱԿ	2,9
3	ՆՆՋԱՍԵՆՅԱԿ	33,9
4	ՍԱՆՀԱՆԳՈՒՅՑ	8,8
5	ԲՈՒՖԵՏ	5,2
6	ԽԱՂԱՍԵՆՅԱԿ	35,9
7	ՀԱՆԴԵՐՁԱՐԱՆ	14,0
8	ՆԱԽԱՄՈՒՏՔ	15,6
9	ԽԱՂԱՍԵՆՅԱԿ-ՆՆՋԱՍԵՆՅԱԿ	48,7
10	ԲՈՒՖԵՏ	5,2
11	ՍԱՆՀԱՆԳՈՒՅՑ	8,8
12	ՀԱՆԴԵՐՁԱՐԱՆ	17,3

13	ՏՆՕՐԵՆԻ ՍԵՆՅԱԿ	12,0
14	ՄԻՋԱՆՑՔ	3,5
15	ՄԻՋԱՆՑՔ	8,8
16	ԱՆՁՆԱԿԱԶՄԻ ՍԱՆՀԱՆԳՈՒՅՑ	4,0
17	ԽՈՀԱՆՈՑ	21,8
18	ԲՈՒԺՔՐՈՋ ՍԵՆՅԱԿ	7,2
19	ՄԵԿՈՒՍԱՐԱՆ	5,4
20	ՍԱՆՀԱՆԳՈՒՅՑ	3,5
21	ՄԻՋԱՆՑՔ	2,7
22	ՍՆՆԴԻ ՊԱՀԵՍՏ	8,8
23	ՋԵՐՄԱՅԻՆ ՀԱՆԳՈՒՅՑ, ԼՎԱՑՔԱՏՈՒՆ	9,5

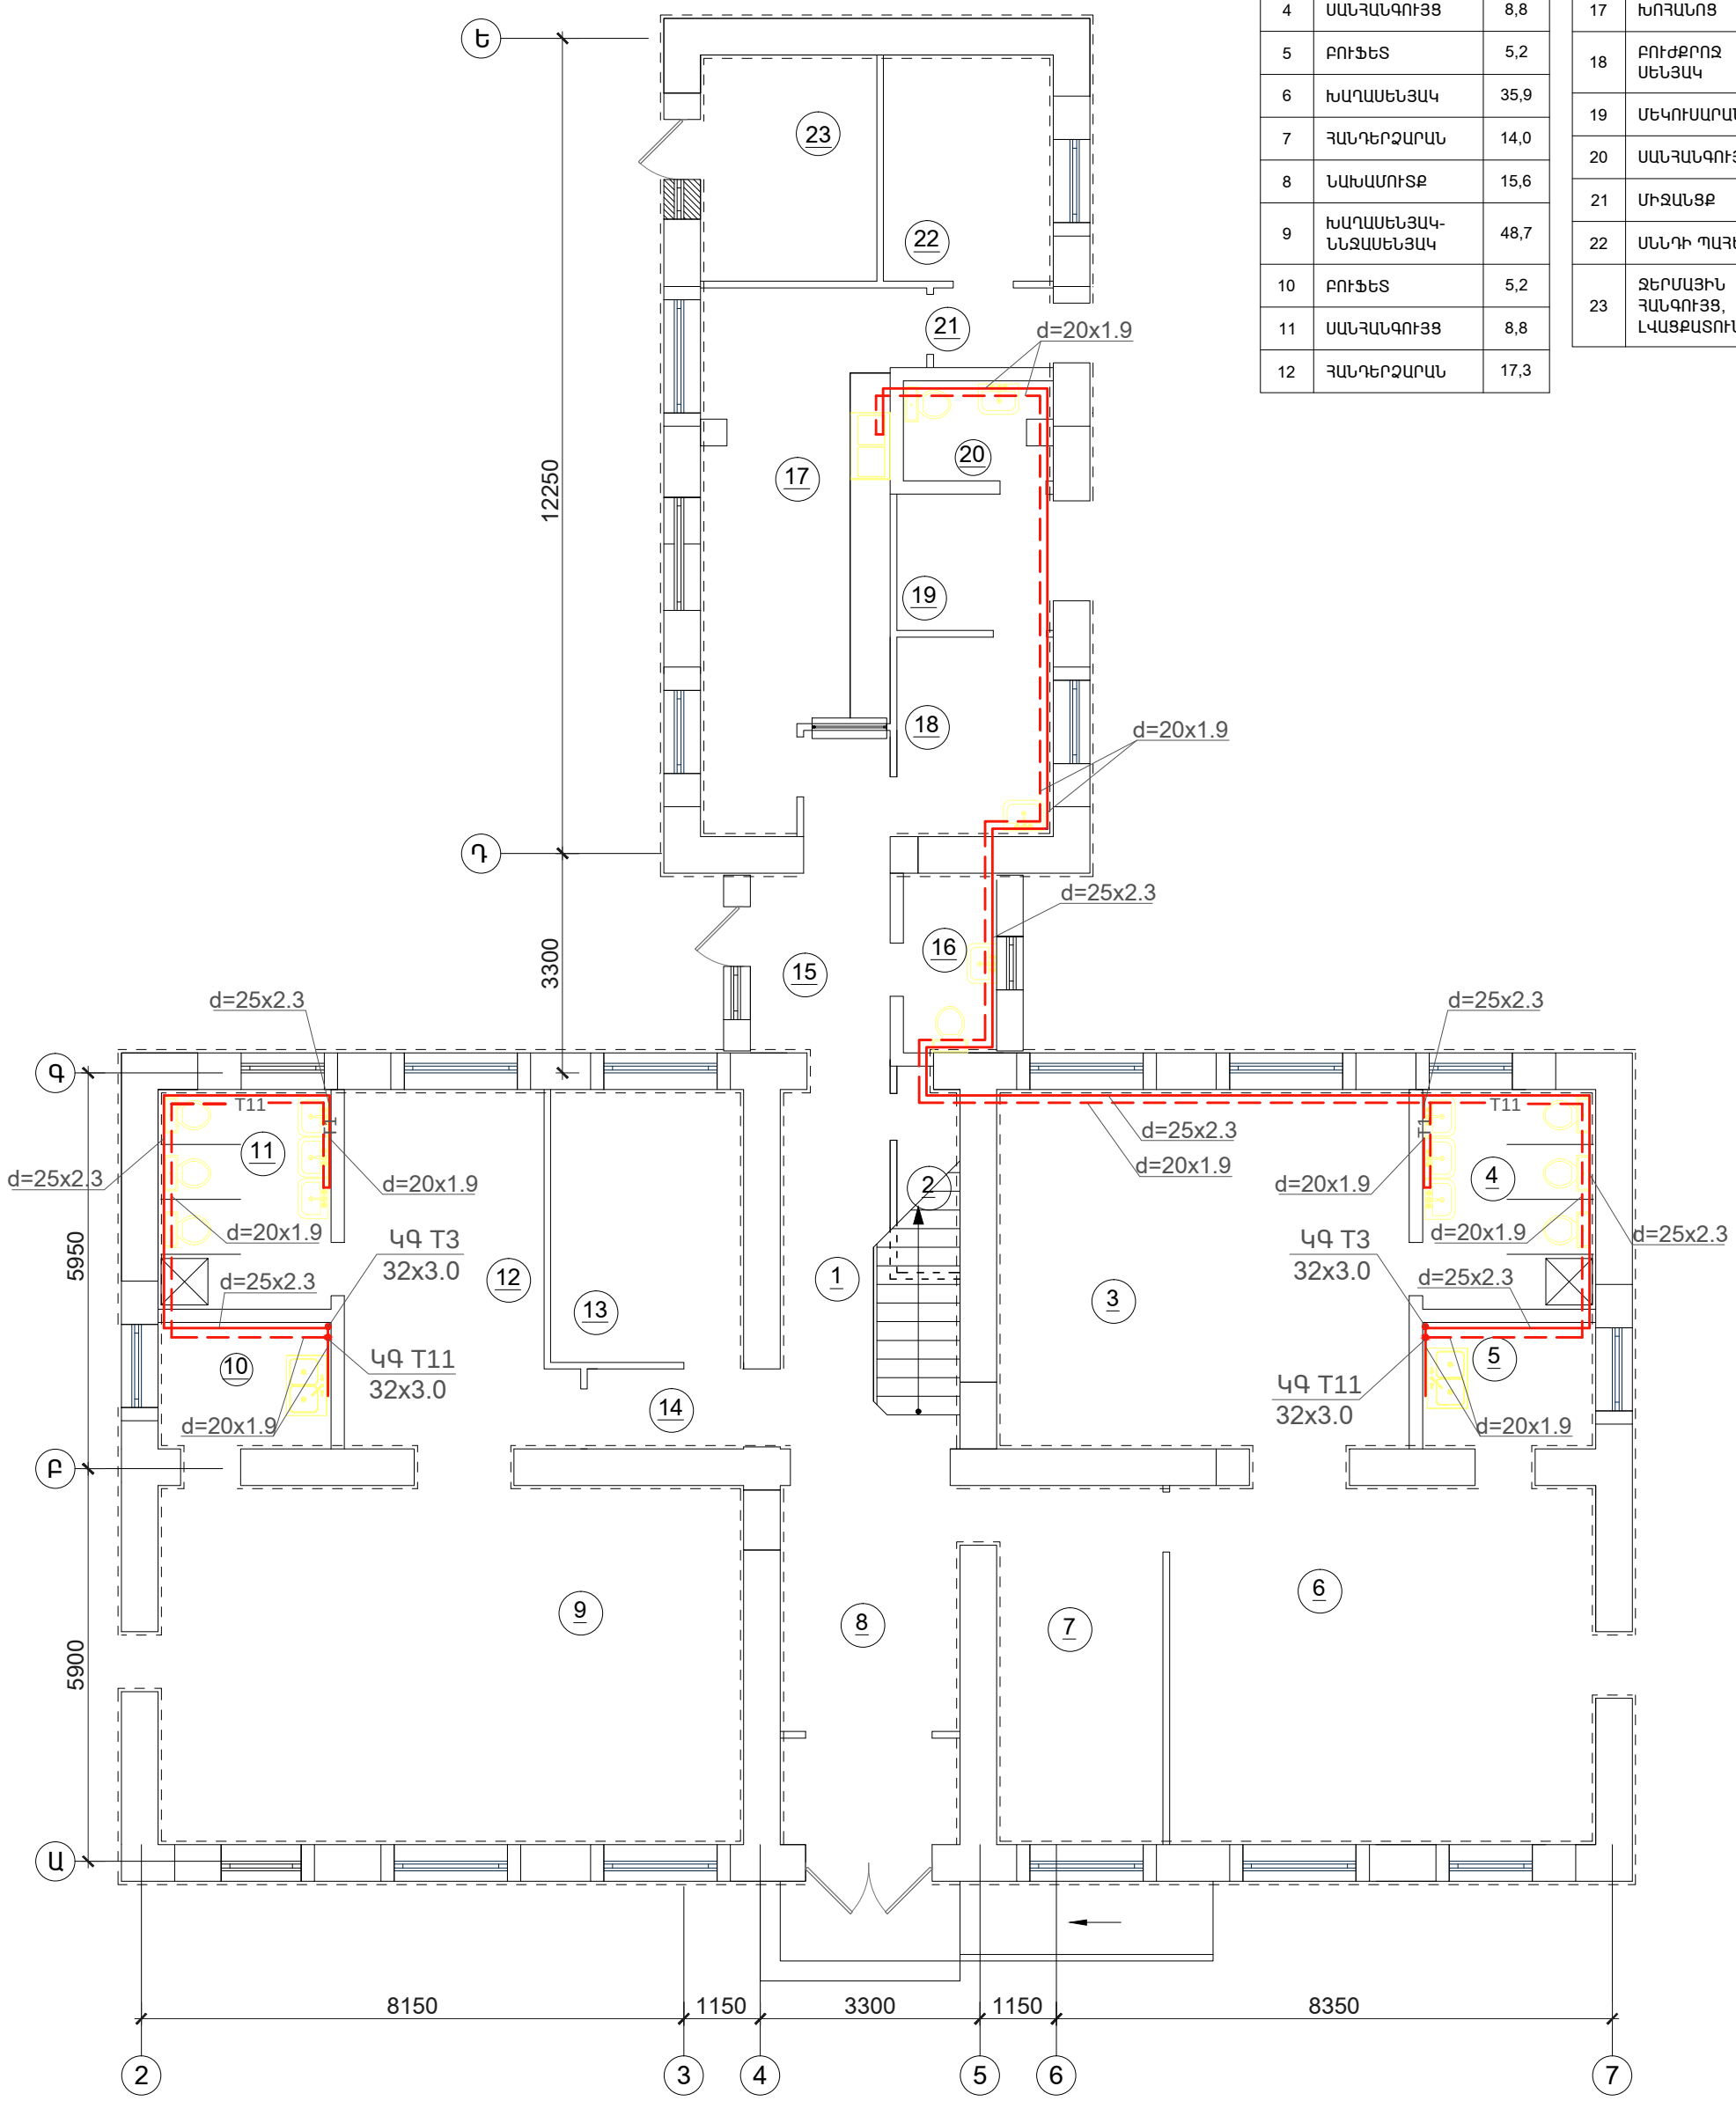

Ծրագրի առաջադրանք՝ TGQ-01			Գեղարքունիքի մարզի Ծակքար գյուղի մանկապարտեզի վերակառուցում
			Արևային տաք ջրամատակարարում
Նախագծ.	Հ. Ղուկասյան		Առաջին հարկի հատակագիծ տաք ջրամատակարարման համակարգի անցկացումով Մ 1:100
Պաշտոն	Ազգանուն	Ստորագր.	

ՓՈՒԼ	ԹԵՐԹ	ԹԵՐԹԵՐ
ԱՆ	Ա-1	4

ԻՆԺԵՆԵՐԻՆԳ ԷՎՐՈՍ ՍՊԸ ENGINEERING EVROS LLC