


Երկրորդ հարկի հատակագիծ տաք ջրամատակարարման համակարգի անցկացումով
Մ 1:100

NN	ՍԵՆՅԱԿԻ ԱՆՎԱՆՈՒՄԸ	ՄԱԿ Ը ²
1	ՍԱՆԴԱՎԱՆԴԱԿ	15,5
2	ՆՆՋԱՍԵՆՅԱԿ	35,7
3	ՍԱՆՀԱՆԳՈՒՅՑ	8,8
4	ԲՈՒՖԵՏ	5,2
5	ԽԱՂԱՍԵՆՅԱԿ	48,9
6	ՀԱՆԴԵՐՋԱՐԱՆ	10,2
7	ՀԱՆԴԵՐՋԱՐԱՆ	10,2
8	ԽԱՂԱՍԵՆՅԱԿ	47,9
9	ԲՈՒՖԵՏ	5,2
10	ՍԱՆՀԱՆԳՈՒՅՑ	8,8
11	ՆՆՋԱՍԵՆՅԱԿ	34,6

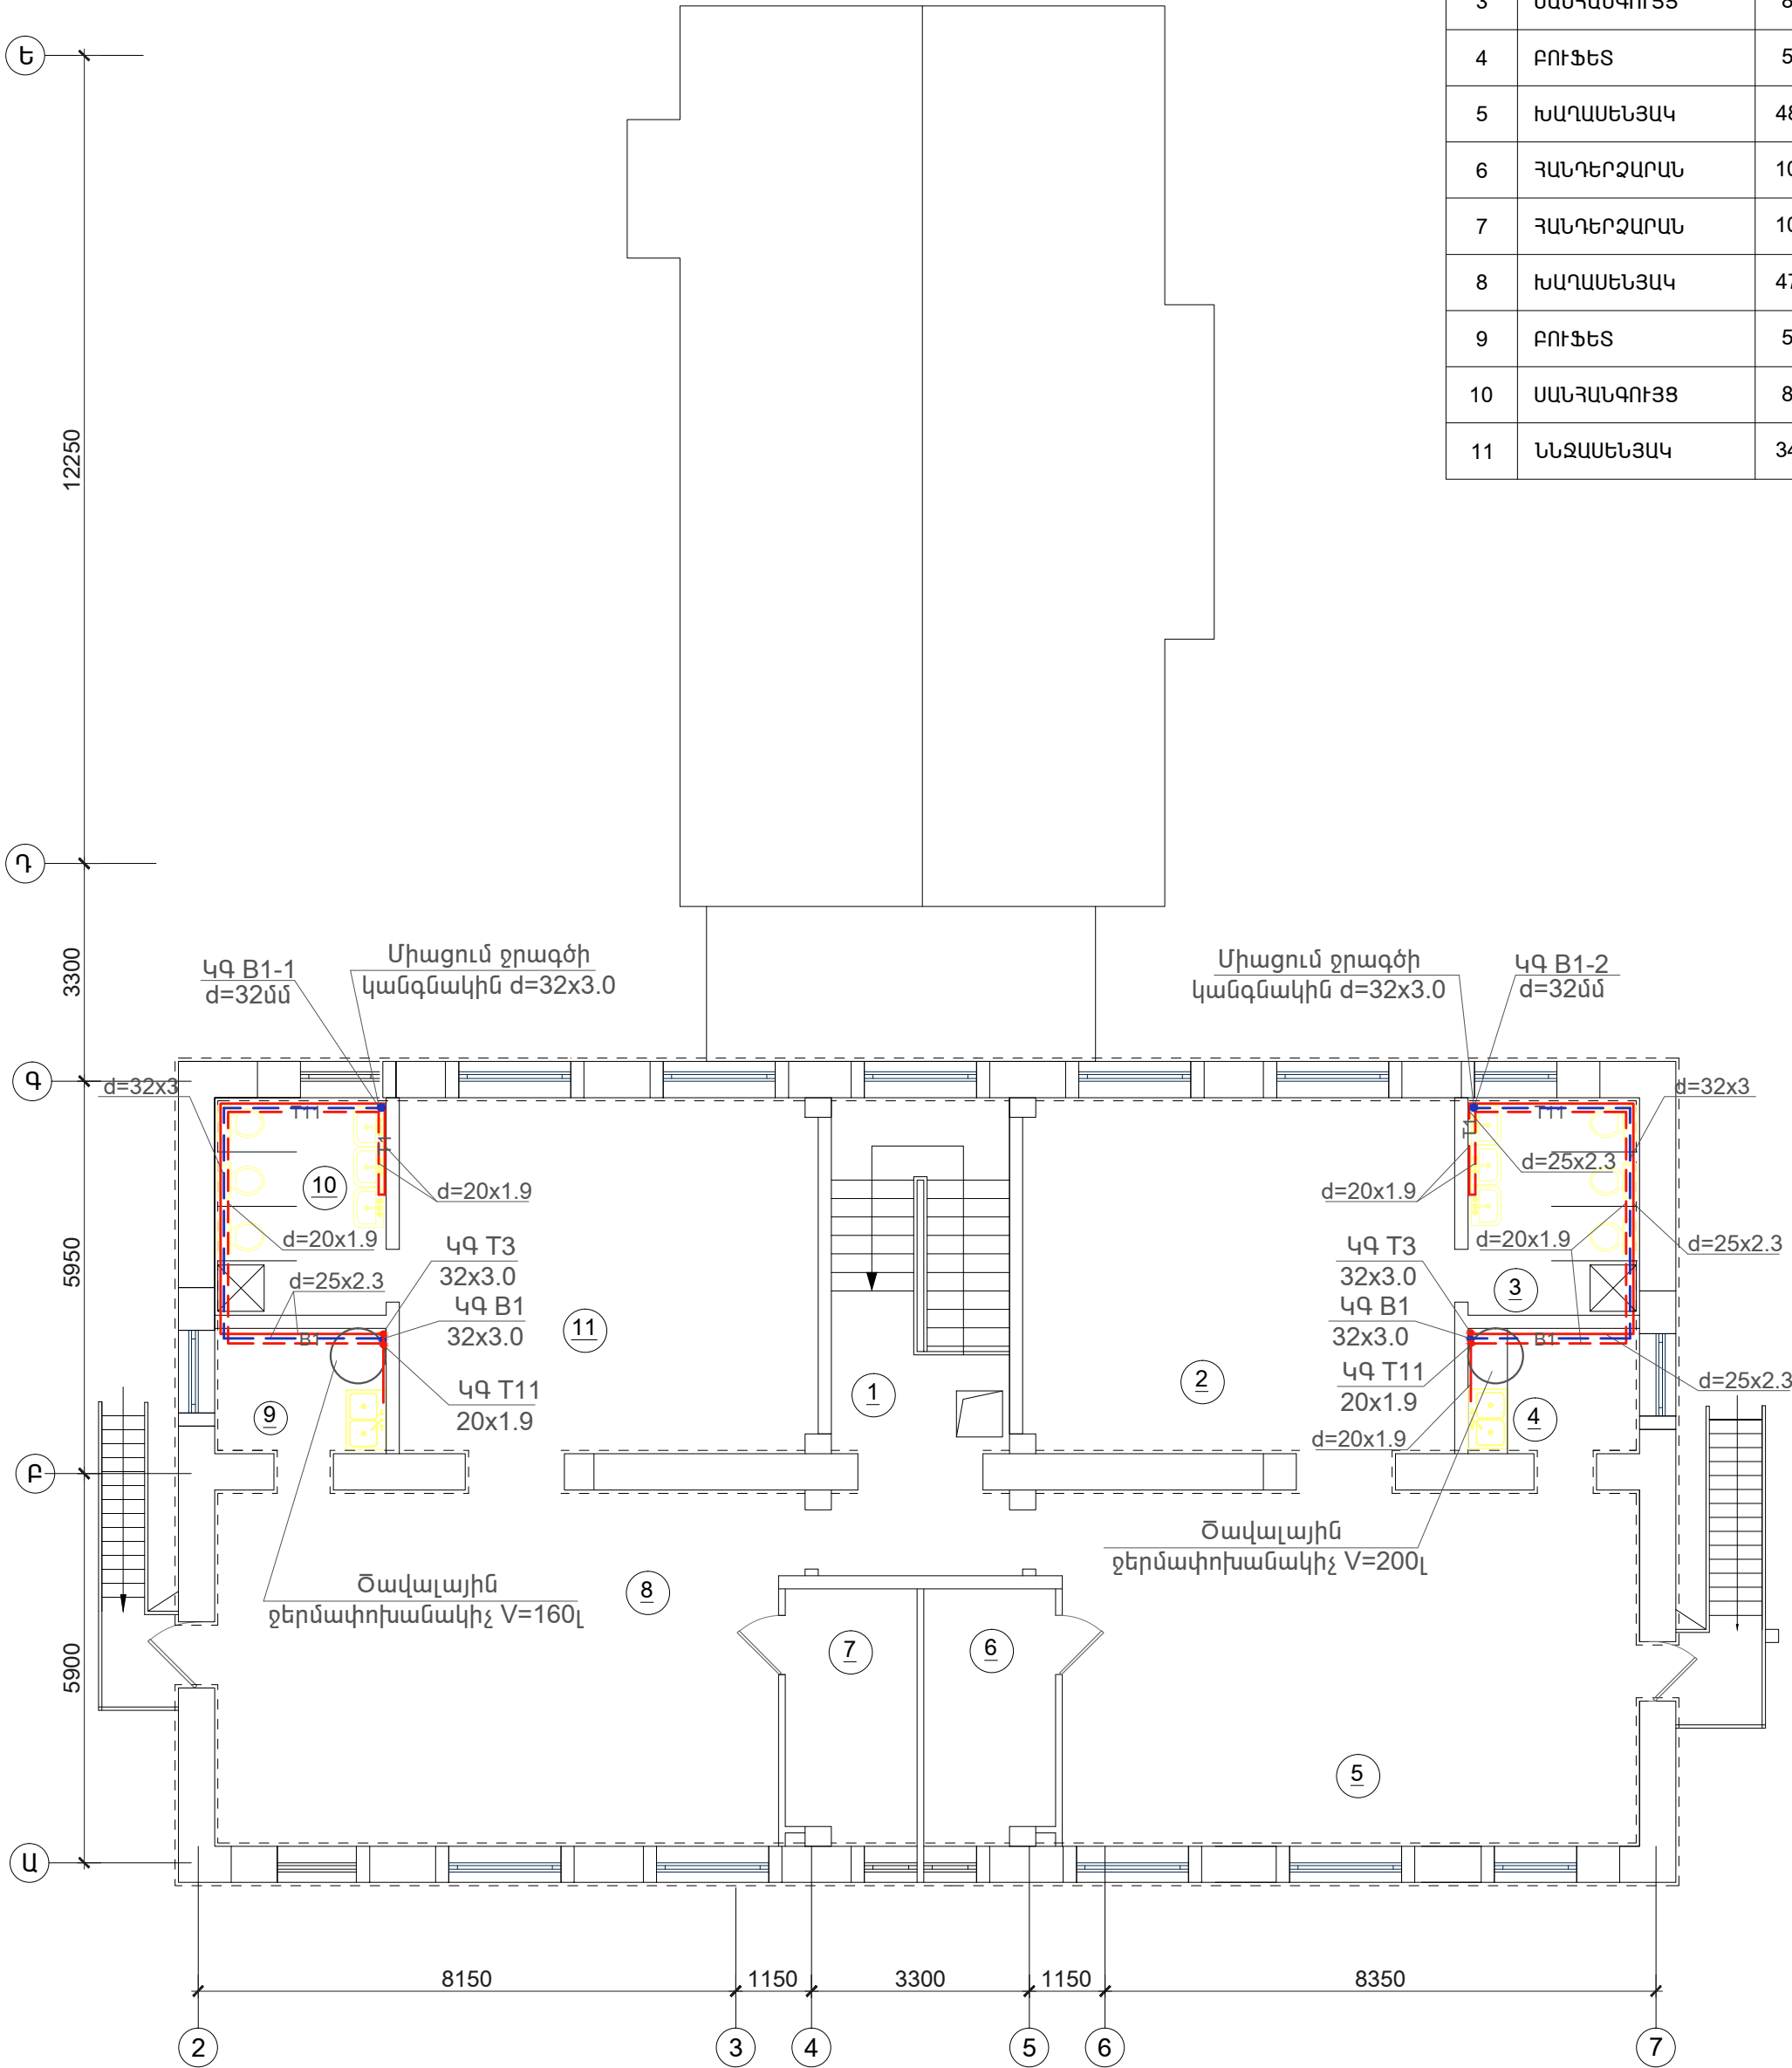

Ծրագրի առաջադրանք՝ TGQ-01			Գեղարքունիքի մարզի Ծակքար գյուղի մանկապարտեզի վերակառուցում		
			Արևային տաք ջրամատակարարում	ՓՈՒԼ	ԹԵՐԹ
				ԱՆ	ԹԵՐԹԵՐ
			Երկրորդ հարկի հատակագիծ տաք ջրամատակարարման համակարգի անցկացումով Մ 1:100	Ա-2	4
Նախագծ.	Հ. Ղուկասյան				
Պաշտոն	Ազգանուն	Ստորագր.			

