ԳԼԽԱՎՈՐ ՀԱՏԱԿԱԳԻԾ
Մ1:500

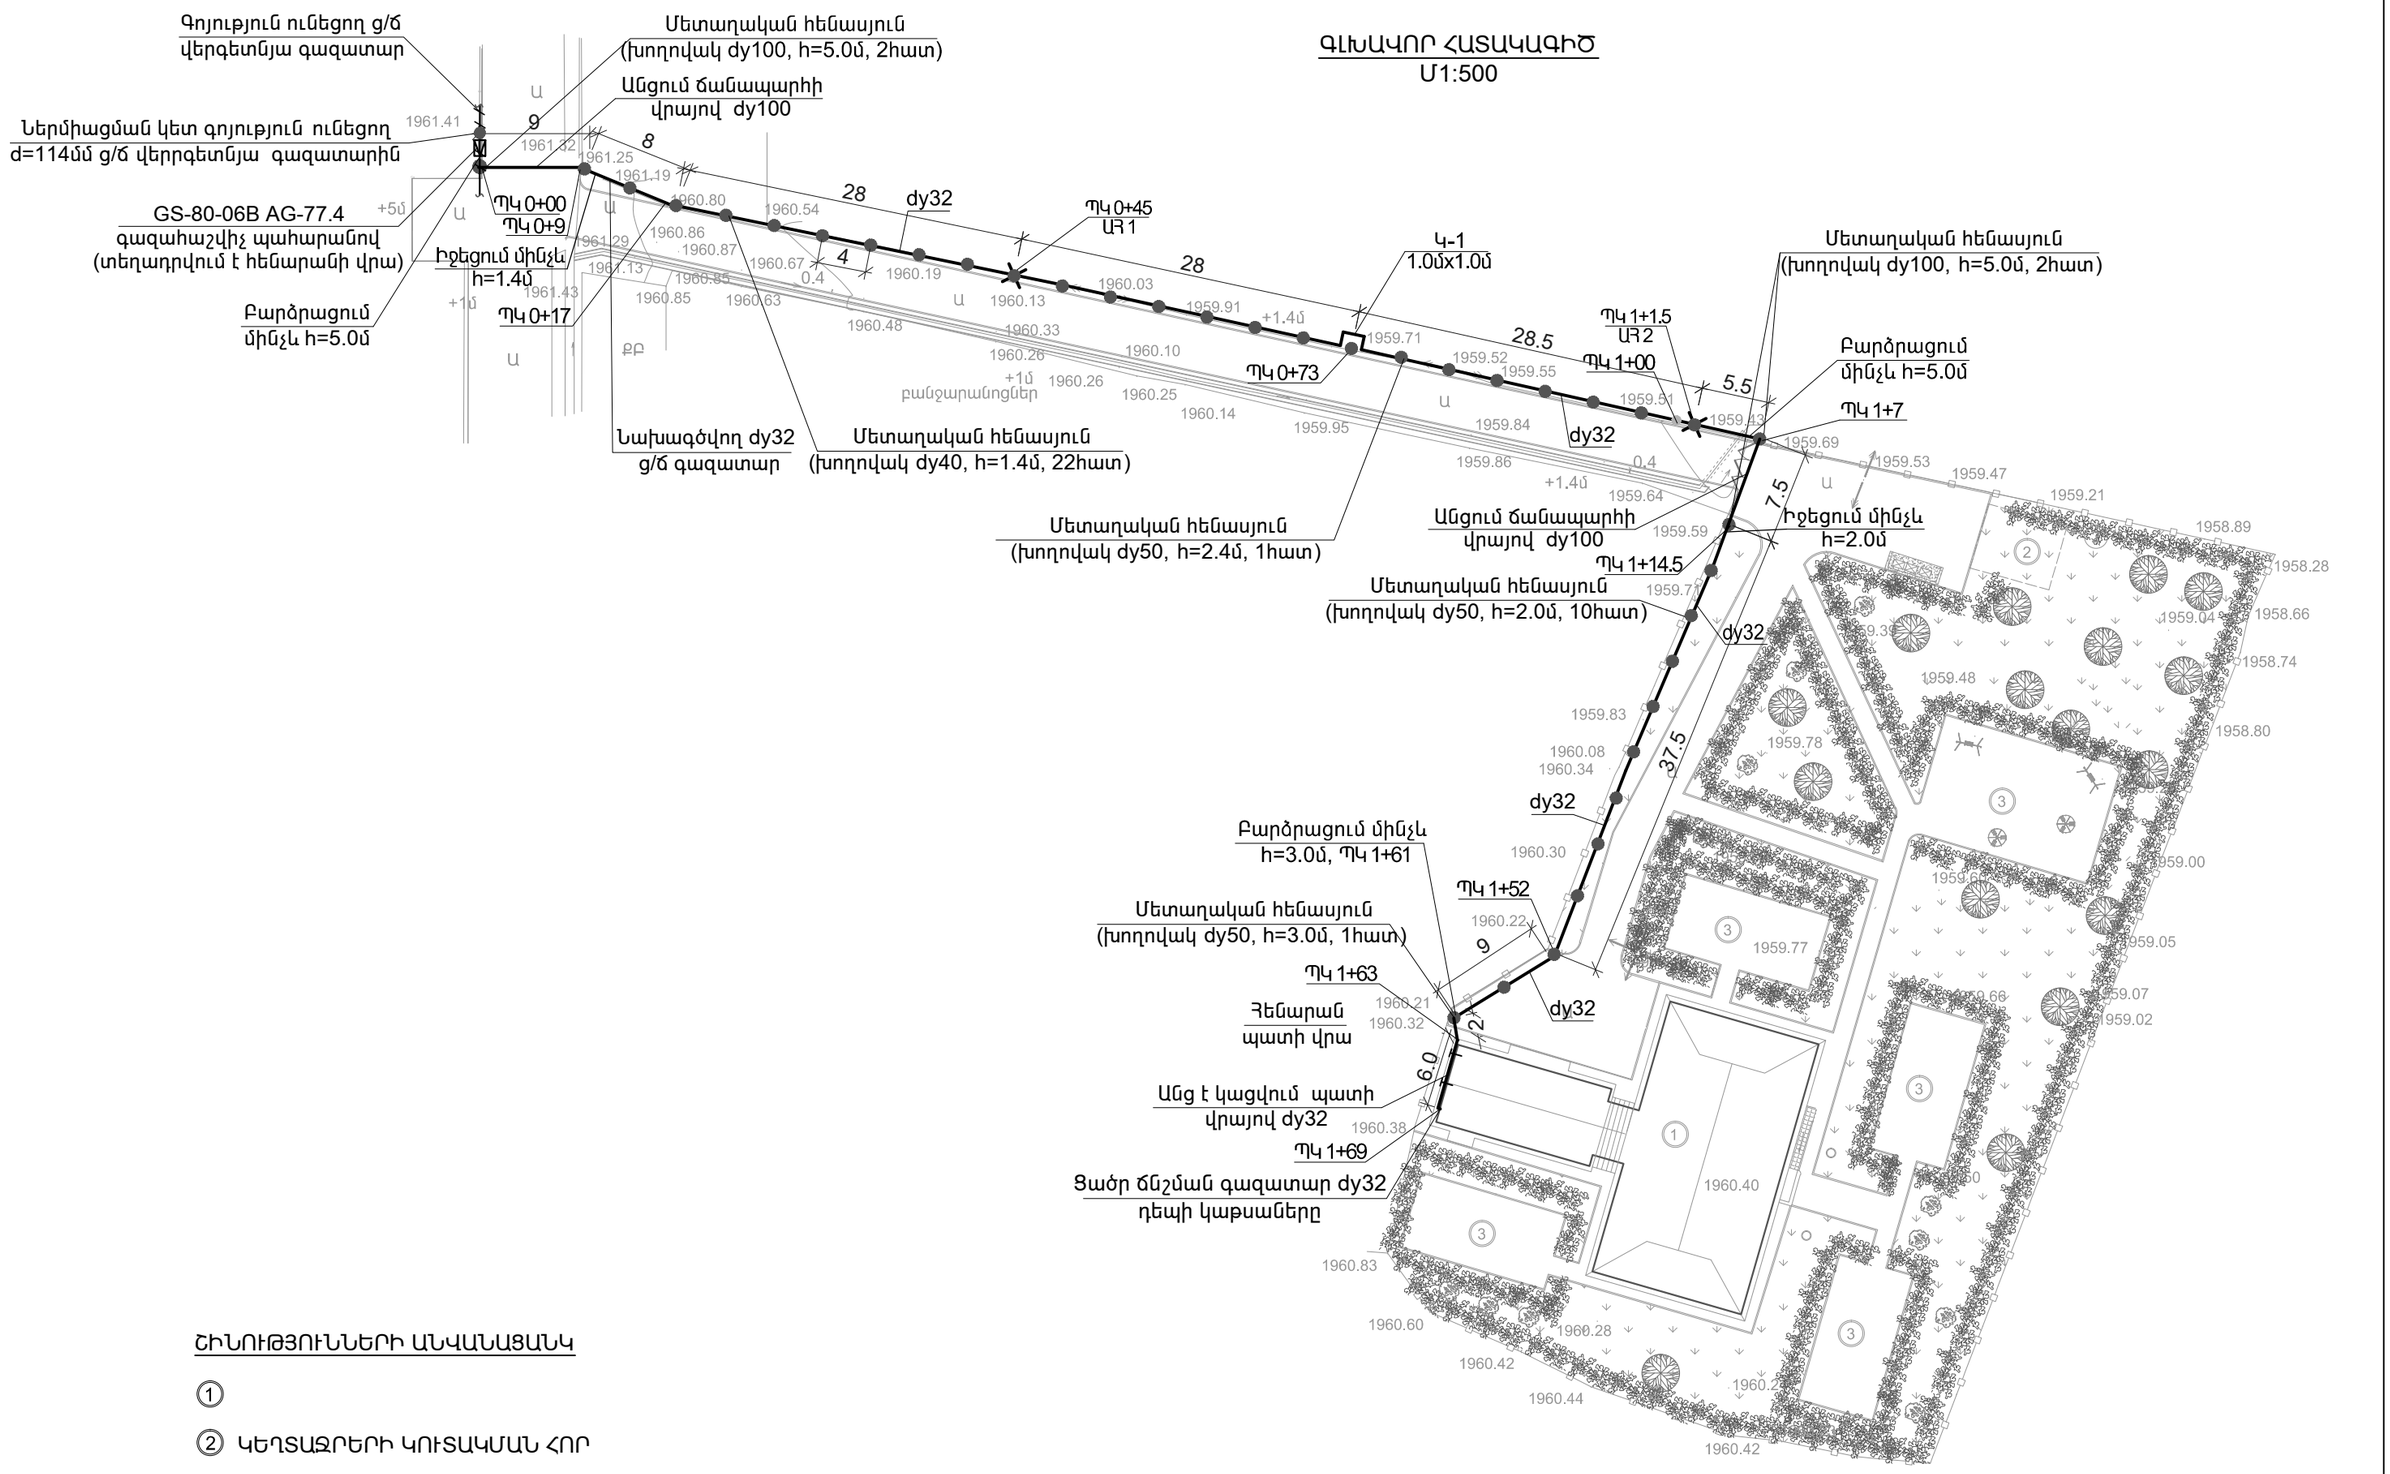

ՇԻՆՈՒԹՅՈՒՆՆԵՐԻ ԱՆՎԱՆԱՑԱՆԿ

①

② ԿԵՂՏԱՁՐԵՐԻ ԿՈՒՏԱԿՄԱՆ ՀՈՐ

③ ԽԱՂԱՀՐԱՊԱՐԱԿ

Ծրագրի առաջադրանք՝ TGQ-01				Գեղարքունիքի մարզի Ծակքար գյուղի մանկապարտեզի վերակառուցում		
				Գազամատակարարման արտաքին ցանց	ՓՈՒԼ	ԹԵՐԹ	ԹԵՐԹԵՐ
					ԱՆ	Գ-2	4
Նախագծ.	Հ. Ղուկասյան			Գլխավոր հատակագիծ գազատար ցանցի անցկացումով Մ1:500	ԻՆԺԻՆԵՐԻՆԳ ԷՎՐՈՍ ՍՊԸ	ENGINEERING EVROS LLC
Պաշտոն	Ազգանուն	Ստորագր.				