



Շարժական հենարաններ

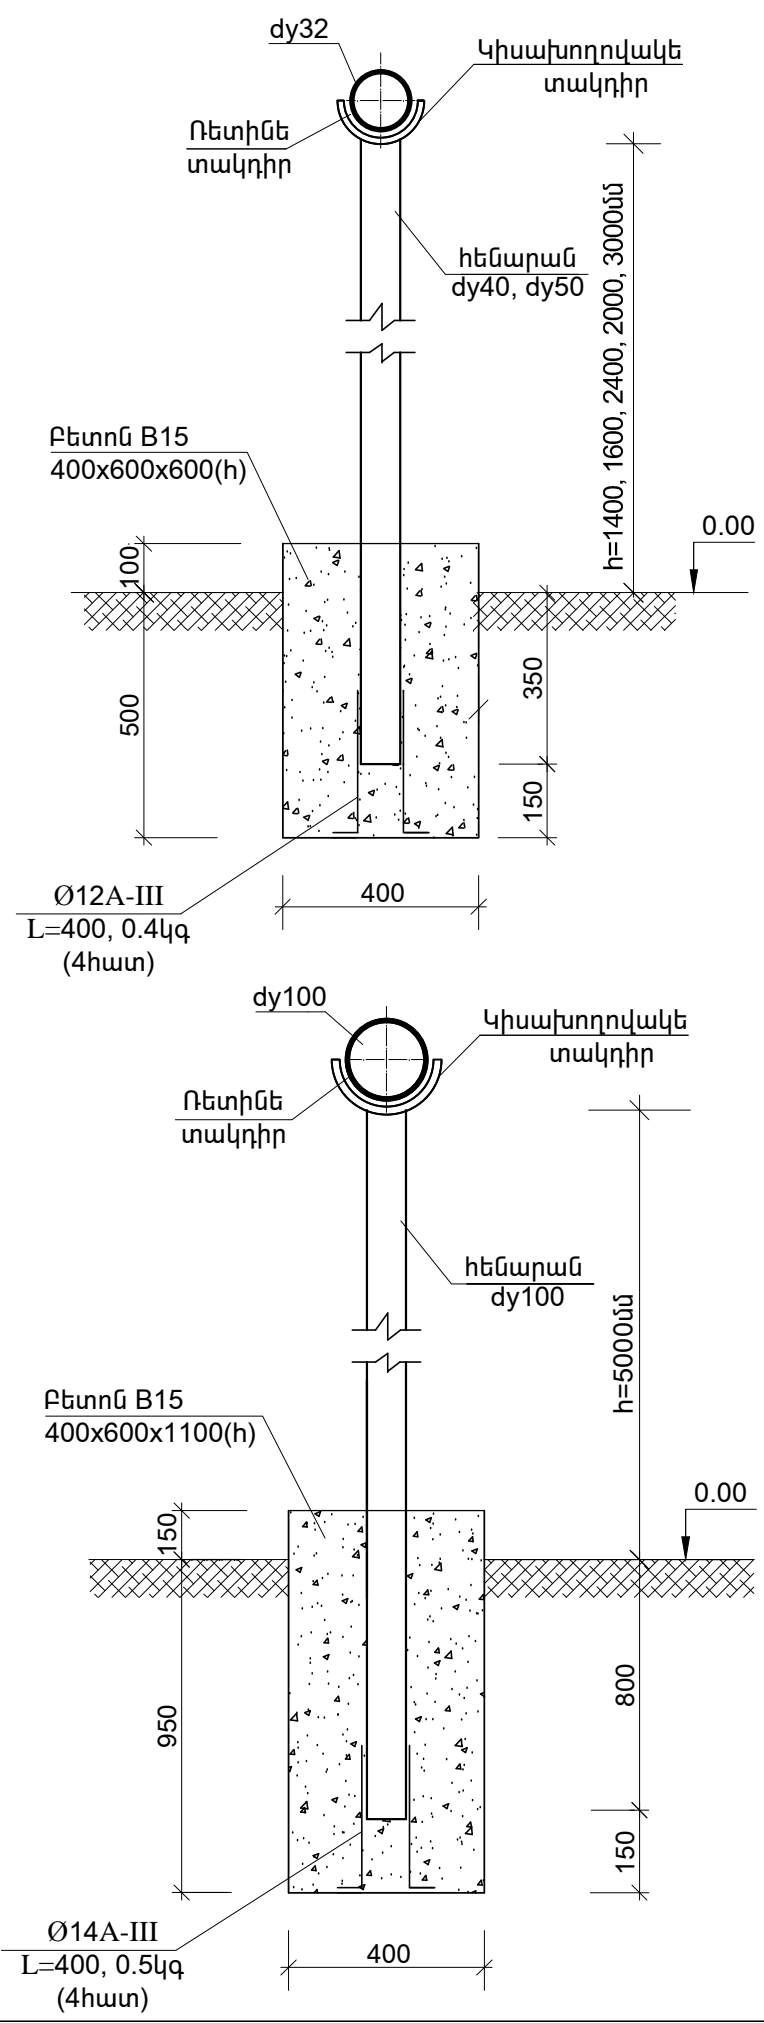



Գազահաշվիչի հենարան

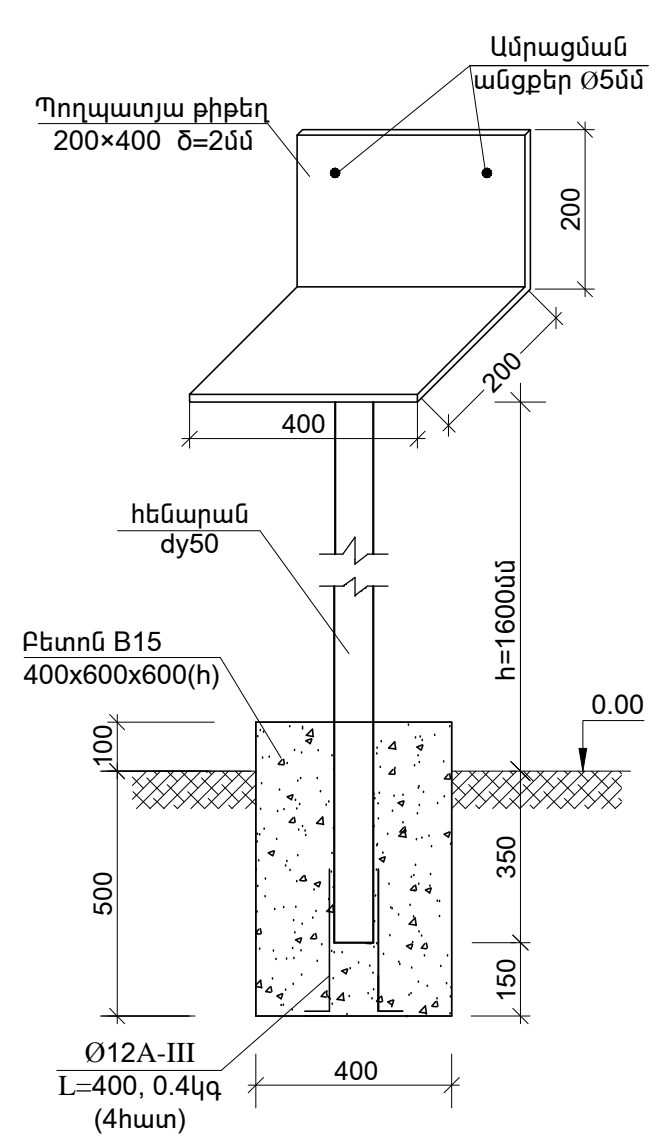

Աշխատանքային ծավալներ

ԶԶ ը/կ	Աշխատանքի անվանում	Տիպ, մակ- նիշ, ստան- դարտ	Չափմ. միավոր	Քանակը	Միավորի կշիռը
1	2	3	4	5	6
1	Գազահաշվիչ պահարանով	G-6, GS-80- 06B AG-77.4	լր-զմ	1	
2	Պողպատյա քիթեղ 200x400մմ, δ=2մմ		մ ² կգ	0.2 2,51	
3	Փական dy32		հատ	2	
4	Պողպատե խողովակների տեղադրում dy32, ներառյալ ձևավոր մասերը		զծ.մ	179,0	
5	Պողպատե խողովակների տեղադրում dy100, ներառյալ ձևավոր մասերը		զծ.մ	17,0	
6	Ներմիացում d=114մմ գործող ց/ճ գազատարին		միացում	1	
7	Հեմարաններ ոչ ստանդարտ խողովակներից dy40		զծ.մ	39,0	
8	Հեմարաններ ոչ ստանդարտ խողովակներից dy50		զծ.մ	32,0	
9	Հեմարաններ ոչ ստանդարտ խողովակներից dy100		զծ.մ	24,0	
10	Խցափակիչ dy100		հատ	4	
11	Կիսախողովակների տեղադրում հեմարաններ վրա		կգ	10,1	
12	Մետաղական կոնստրուկցիա խողովակների ամրացման համար		կգ	1,0	
13	Ռետինե տակդիրներ		մ ²	1,6	
14	Ամրան Ø12AIII, L=400		կգ	56,0	1,6
15	Ամրան Ø14 AIII, L=400		կգ	8,0	2,0
16	Փոսերի քանդում ձեռքով բնահողում		մ ³	10,2	
17	Բետոնե հիմքերի ստեղծում հեմարանների տակ B12.5 (150)		մ ³	5,9	
18	Գրունտի ետլիցք ձեռքով		մ ³	4,3	
19	Ավելորդ գրունտի հեռացում մինչև 5,0 կմ		մ ³ տ	5,9 10,7	
20	Խողովակների արտափչում օդով		զծ.մ	196,0	
21	Խողովակների պնմատիկ փորձարկում		զծ.մ	196,0	
22	Խողովակների և հեմարանների յուղամերկում 2 անգամ		մ ²	46,7	

Ծրագրի առաջադրանք՝ TQG-01				Գեղարքունիքի մարզի Ծակքար գյուղի մանկապարտեզի վերակառուցում			
				Գազամատակարարման արտաքին ցանց	ՓՈՒԼ	ԹԵՐԹ	ԹԵՐԹԵՐ
					ԱՆ	Գ-4	4
Նախագծ.	Հ. Դուկասյան			Աշխատանքային ծավալներ, հեմարաններ	<div>ԻՆՋԻՆԵՐԻՆԳ ԷՎՐՈՍ ՍՊԸ</div> <div></div> <div>ENGINEERING EVROS LLC</div>		
Պաշտոն	Ազգանուն	Ստորագր.					