



ԿՏՐՎԱԾՔ 1-1

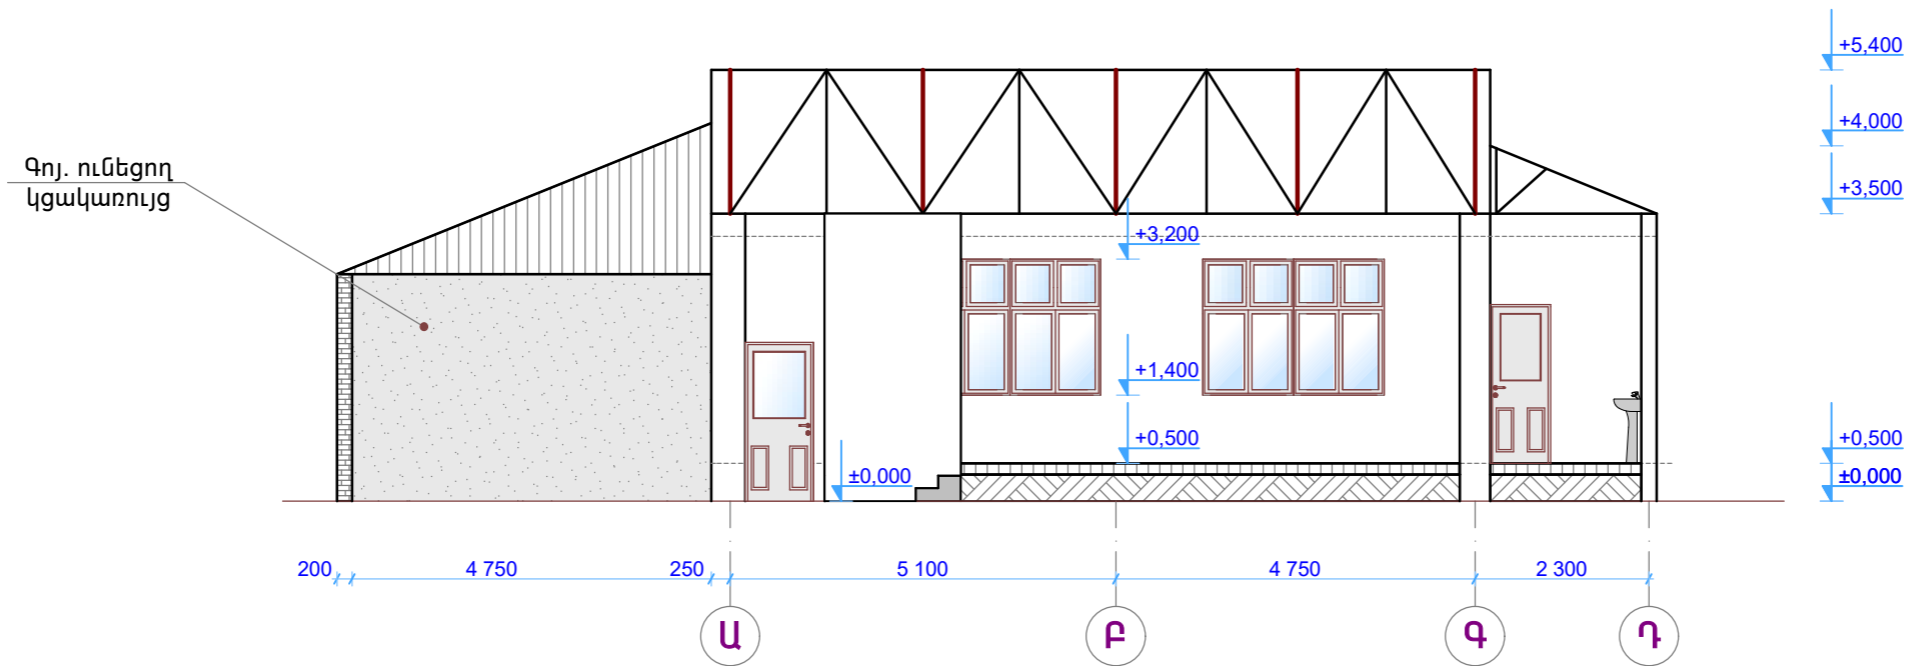

ԿՏՐՎԱԾՔ 2-2

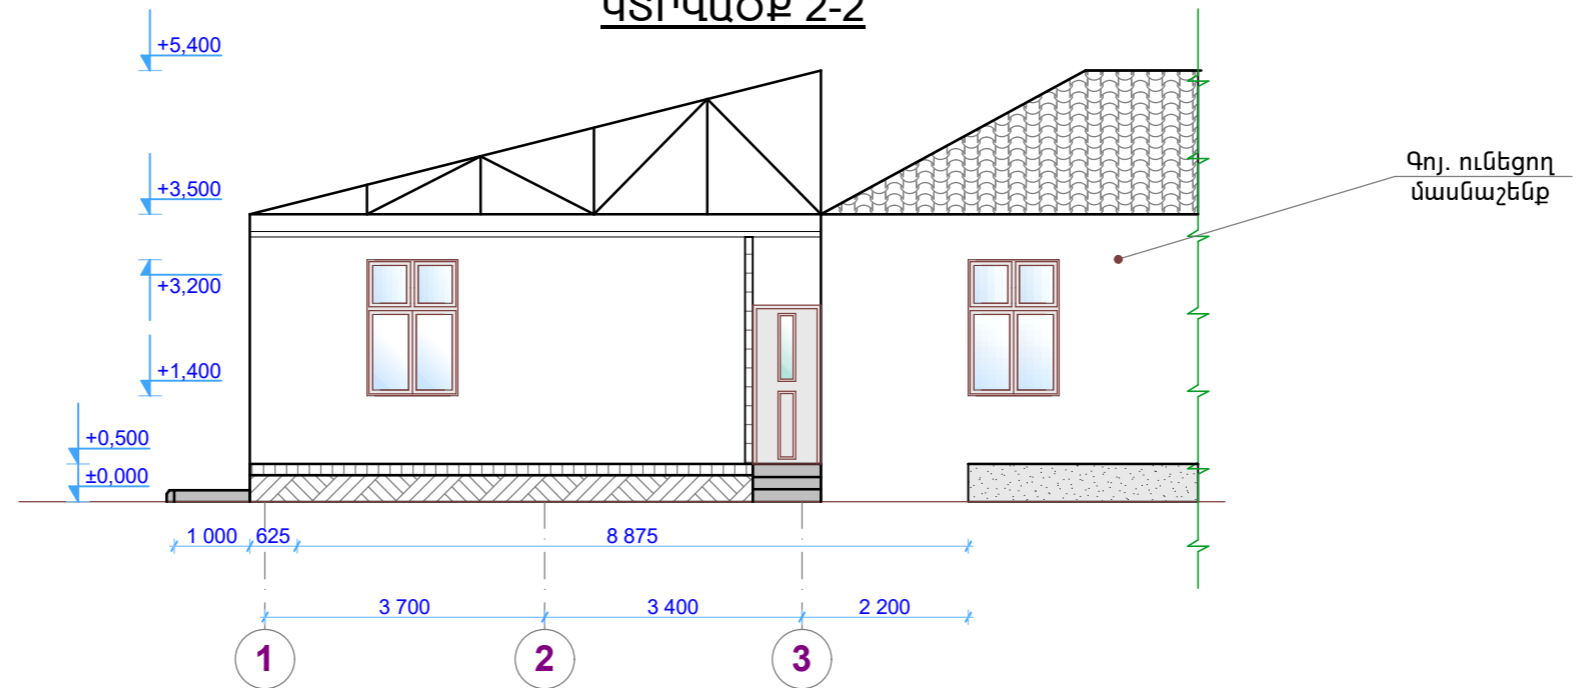

ՊԱՏՎԻՐԱՏՈՒՄ ԱՐԱՐԱՏԻ ՍԱՐՁՊԵՏԱՐԱՆ			ԱՐԱՐԱՏԻ ՍԱՐՁԻ ԳԵՏԱԶԱՏ ՀԱՄԱՅՆՔԻ ՄԱՆԿԱՊԱՐՏԵԶԻ ԿԵՐԱՆՈՐԳՈՒՄ			ԵՐԵՎԱՆ 2015թ.			
ՆԳՃ	Լ.Ջզմեղյան	<i>[Signature]</i>	ՃԱՐՏԱՐԱՊԵՏԱԿԱՆ ՄԱՍ	ՓՈՒԼ	ԹԵՐԹ	ԹԵՐԹԵՐ	ԱՆ	Գ-5	10
ՆԱԽԱԳԾԵՑ	Ա.Սամսոնյան	<i>[Signature]</i>		ԱՆ	Գ-5	10			
			ԿՏՐՎԱԾՔԵՐ 1-1; 2-2 Մ1:100				ԳԵՏ. ԼԻՑԵՆԶԻԱ N 13944		