
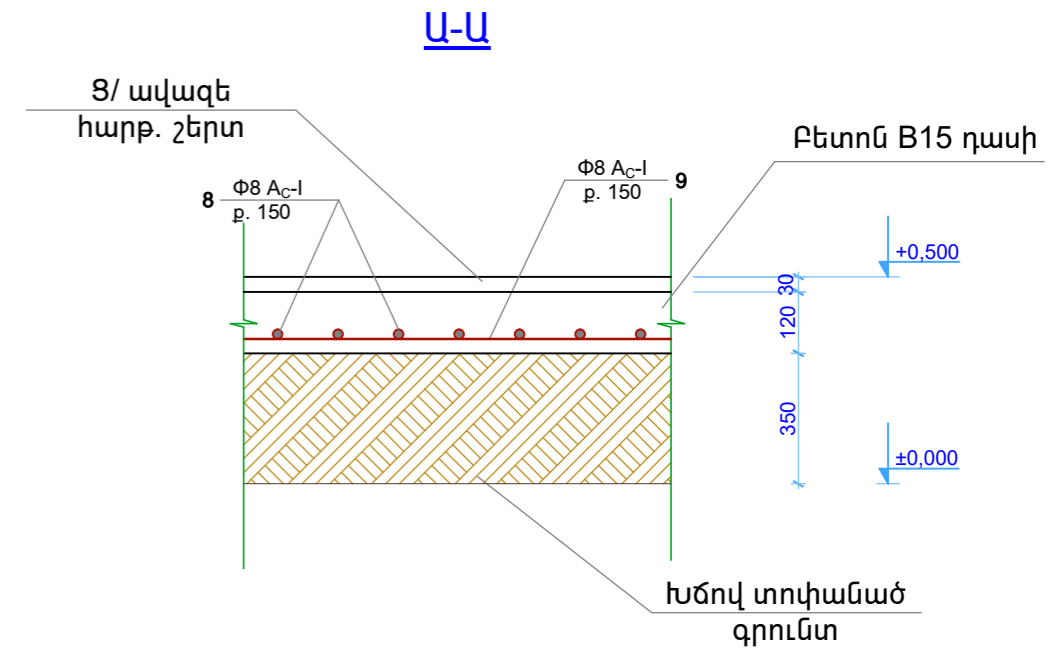


ՀԱՏԱԿԻ ԱՄՐԱՆԱԿՈՐՄԱՆ ՍԽԵՄԱ

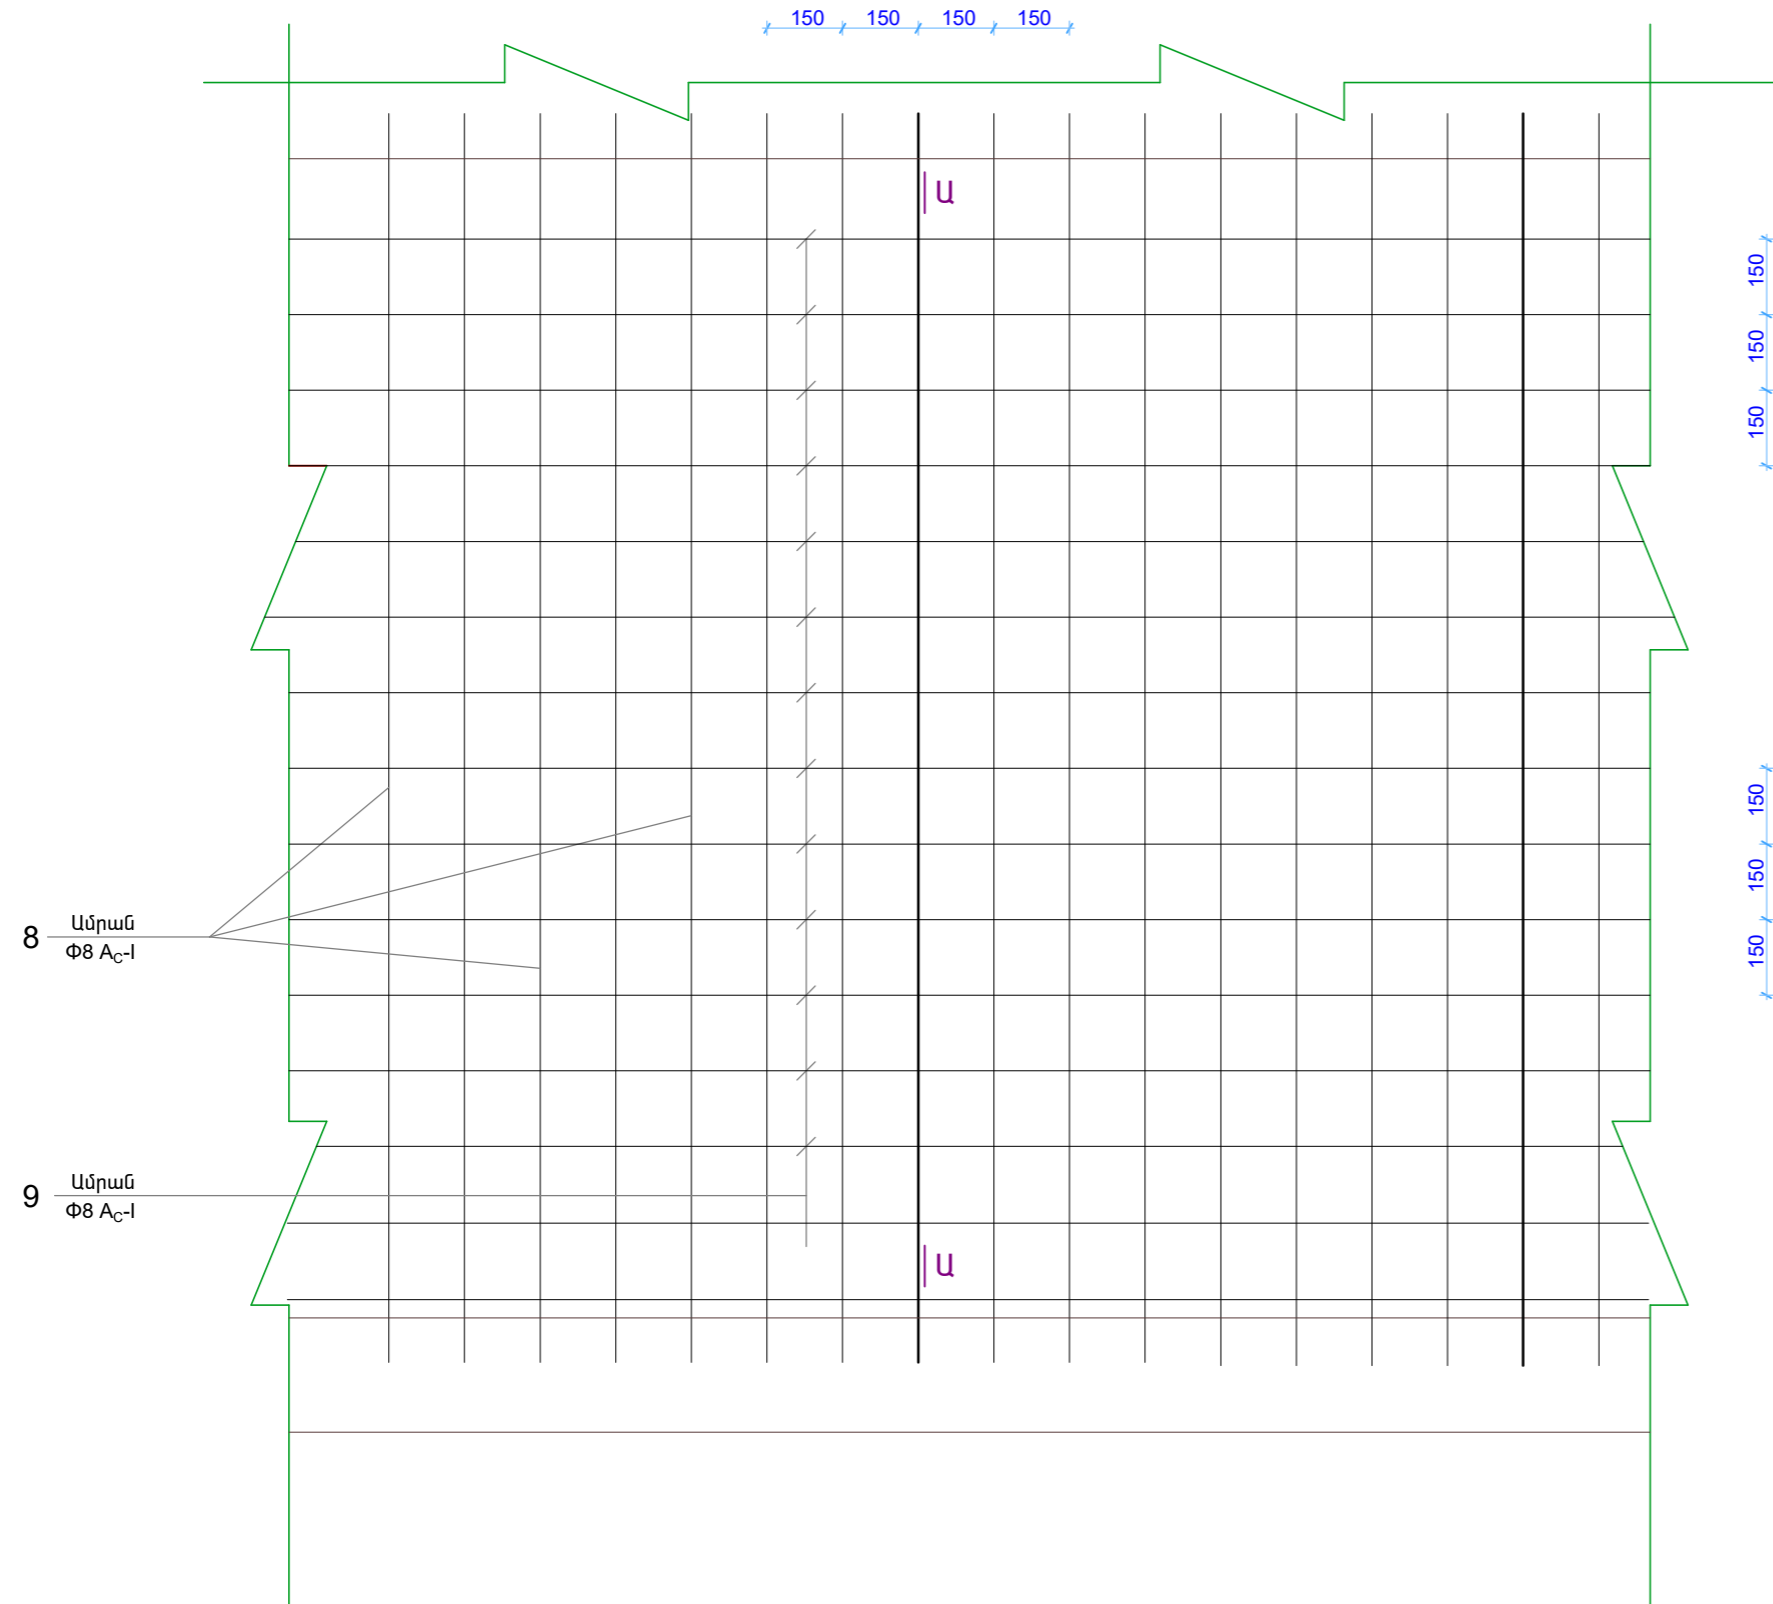

| Դիրք | ՆՇԱՆԱԿՈՒՄԸ | Քանակ հատ | 1 էլ.-ի քաշը կգ | 1 հատի քաշը կգ | Ընդհ. քաշը կգ |
|------|-------------------------------|-----------|---------------------|----------------|---------------|
| | ՀԱՏԱԿ | 1-հատ | | | |
| 8 | Փ8 A _{C-1} l=9900 | 48 | 3,906 | 187,5 | 187,5 |
| 9 | Փ8 A _{C-1} l=7200 | 66 | 2,841 | 187,5 | 187,5 |
| 8* | Փ8 A _{C-1} l=2000 | 34 | 0,789 | 26,8 | 26,8 |
| 9* | Փ8 A _{C-1} l=5000 | 14 | 1,973 | 27,6 | 27,6 |
| | Ց/ավազե հարթեցնող շերտ h=30մմ | | 80,7մ ² | | |
| | Բետոն B15 դասի | | 9,68մ ³ | | |
| | Խճով տոփանած գրունտ 35սմ | | 28,24մ ³ | | |

| | | | | | | | | |
|---------------------------------|-------------|--------------------|--|------|--------|---------------------------|--|--|
| ՊԱՏՎԻՐԱՏՈՒ՝ ԱՐԱՐԱՏԻ ՍԱՐՁՊԵՏԱՐԱՆ | | | ԱՐԱՐԱՏԻ ՍԱՐՁԻ ԳԵՏԱԶԱՏ ՀԱՄԱՅՆՔԻ ՄԱՆԿԱՊԱՐՏԵՁԻ ՎԵՐԱՆՈՐՈՂՈՒՄ | | | ԵՐԵՎԱՆ 2015թ. | | |
| ՆԳՑ | Լ.Զգմեջյան | <i>[Signature]</i> | ՓՈՒԼ | ԹԵՐԹ | ԹԵՐԹԵՐ | | | |
| ՆԱԽԱԳԾԵՑ | Ա.Սամսոնյան | <i>[Signature]</i> | ԱՆ | Կ-10 | 19 | | | |
| | | | ՀԱՏԱԿԻ ԱՄՐԱՆԱԿՈՐՄԱՆ ՍԽԵՄԱ | | | ՊԵՏ. ԼԻՑԵՆԶԻԱ N 13944 | | |