



ՀՈՐԻԶՈՆԱԿԱՆ ԿԱՊԵՐ, ՆԵՐՔԻՆ ԳՈՏԻ

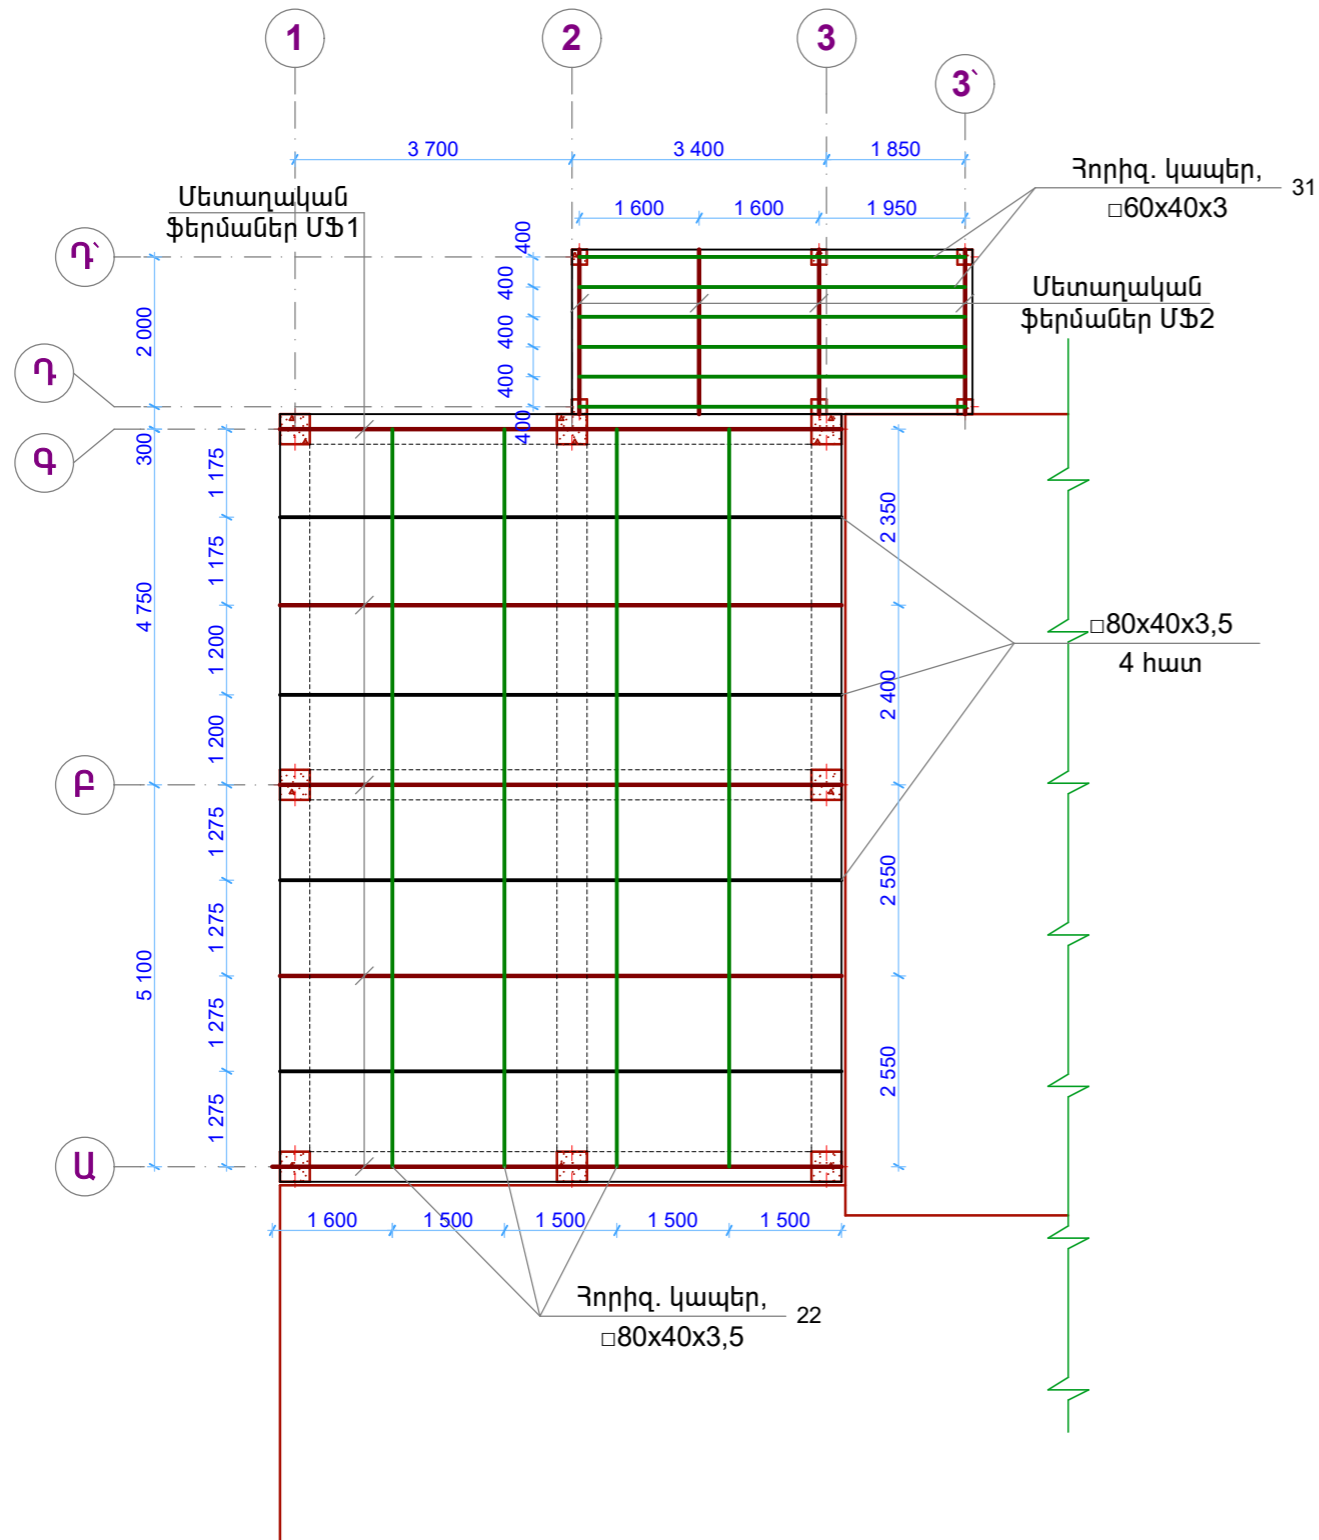

ՀՈՐԻԶՈՆԱԿԱՆ ԿԱՊԵՐ, ՎԵՐԻՆ ԳՈՏԻ

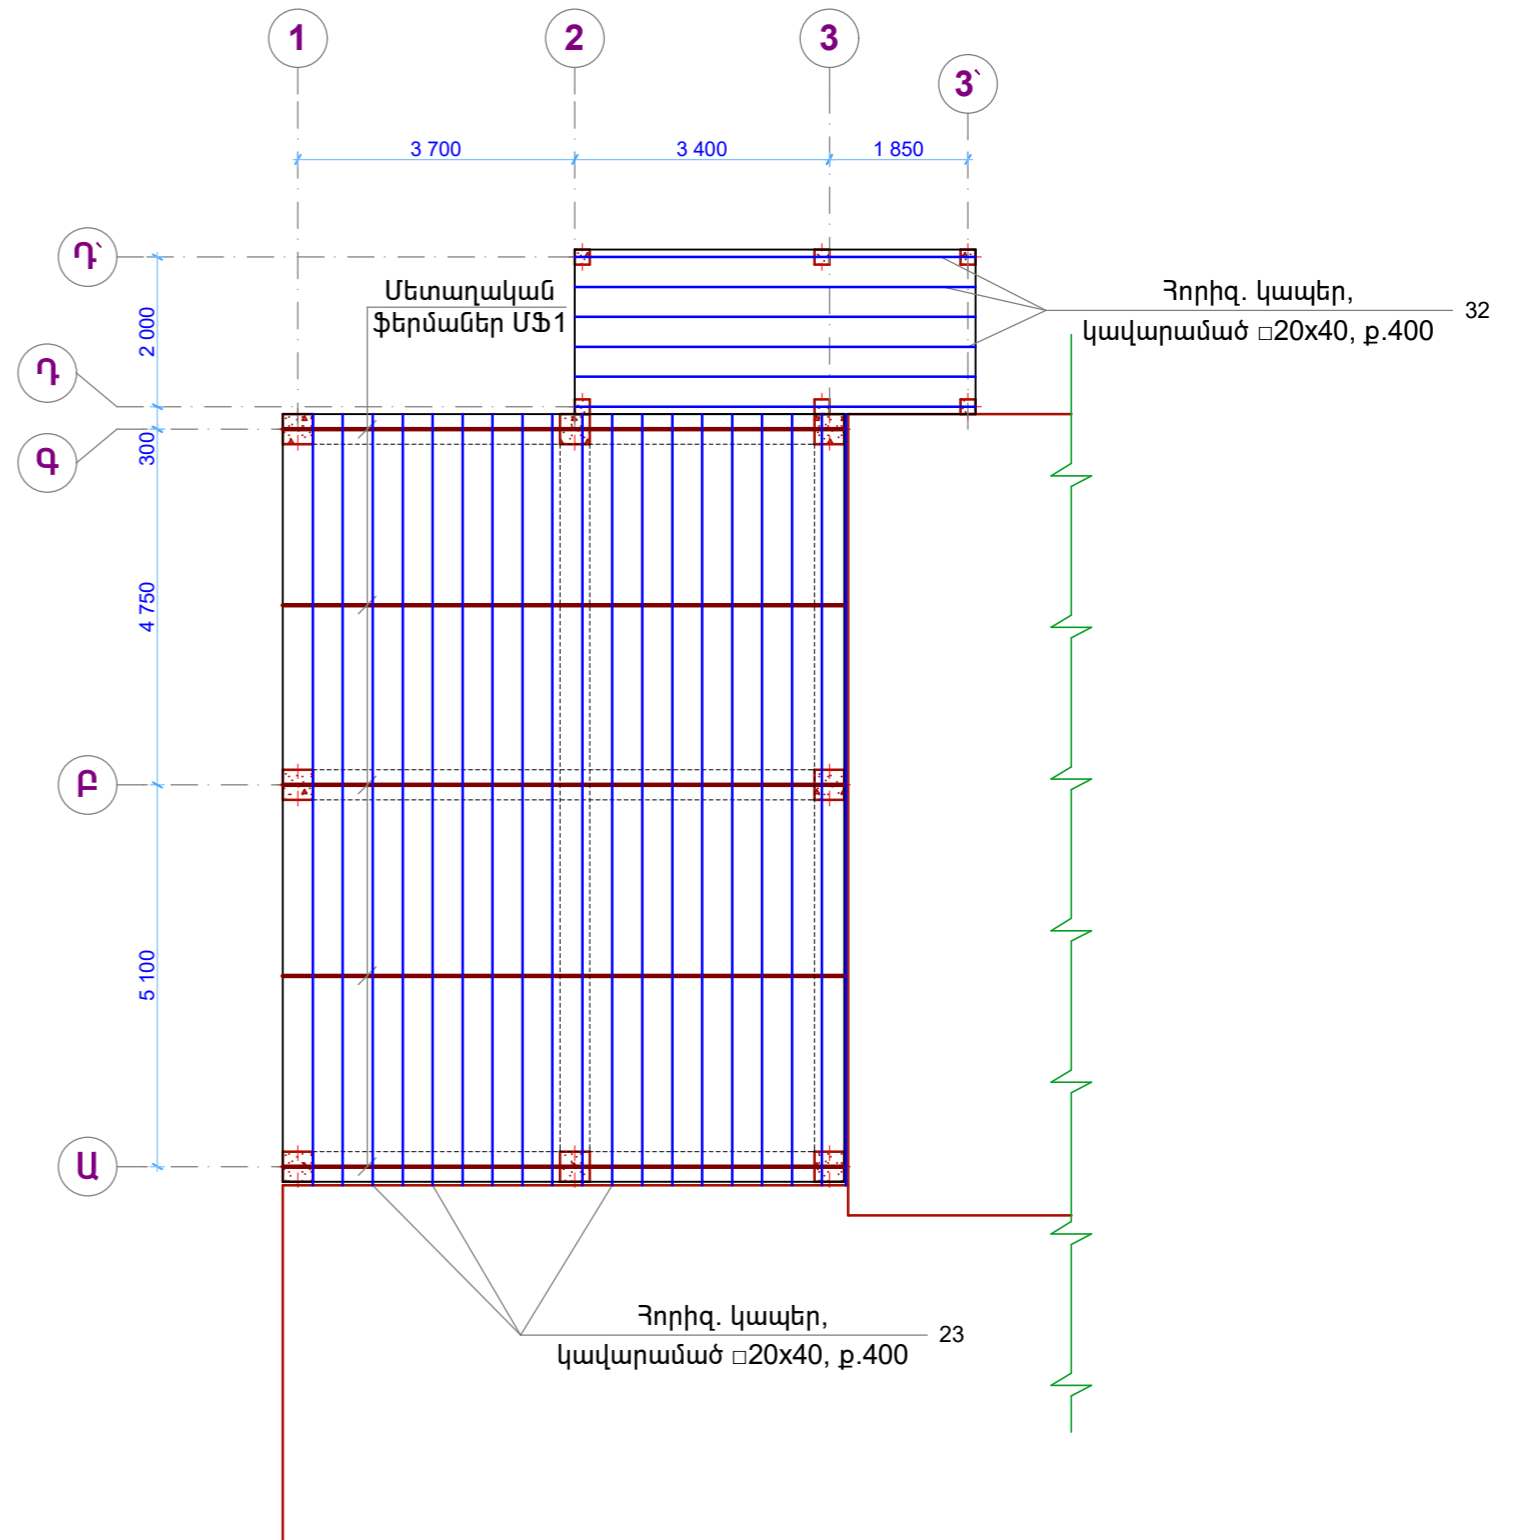

ՊԱՏՎԻՐԱՏՈՒՄ ԱՐԱՐԱՏԻ ՄԱՐԶՊԵՏԱՐԱՆ			ԱՐԱՐԱՏԻ ՄԱՐԶԻ ԳԵՏԱԶԱՍ ՀԱՄԱՅՆՔԻ ՄԱՆԿԱՊԱՐՏԵԶԻ ՎԵՐԱՆՈՐԳՈՄ			ԵՐԵՎԱՆ 2015թ.		
ԼԳՃ	Լ.Ջզմեղյան	<i>[Signature]</i>	ՓՈՒԼ	ԹԵՐԹ	ԹԵՐԹԵՐ			
ՆԱԽԱԳԾԵՑ	Ա.Սամսոնյան	<i>[Signature]</i>	ԱՆ	Կ-12	19			
			ԿՈՆՍՏՐՈՒԿՏՈՐԱԿԱՆ ՄԱՍ			ԿԻՆՏԵՆՈՒՑ-ԿՏԻ		
			ՀՈՐԻԶՈՆԱԿԱՆ ԿԱՊԵՐ, ՆԵՐՔԻՆ ԵՎ ՎԵՐԻՆ ԳՈՏԻՆԵՐ			ՊԵՏ. ԼԻՑԵՆԶԻԱ N 13944		