



**ՄԱՍՆԱԳԻՐ 1 ՖԵՐՄԱՅԻ ՀԱՄԱՐ
ՄՖ1 (5 հատ)**

Մասնագիր C 38/23 դասի ВСТ 3nc 6 մարկայի պողպատ						
ԳԳ	ՀԱՏՎԱԾՔԸ մմ	ԵՐԿԱՐՈՒԹ. մմ	1մ-ի թաշն. կգ	Էլեմենտի թաշն. կգ	ՔԱՆԱԿ	Ընդ. թաշն կգ
1	□ 80x40x3.5	7700	6,21	47,8	1	47,8
2	□ 80x40x3.5	7500	6,21	46,6	1	46,6
3	□ 60x40x3	300	4,42	1,3	1	1,3
4	□ 60x40x3	1700	4,42	7,5	1	7,5
5	□ 60x40x3	1850	4,42	8,2	1	8,2
6	□ 60x40x3	1300	4,42	5,8	1	5,8
7	□ 60x40x3	1750	4,42	7,7	1	7,7
8	□ 60x40x3	1000	4,42	4,4	1	4,4
9	□ 60x40x3	1400	4,42	6,2	1	6,2
10	□ 60x40x3	600	4,42	2,7	1	2,7
11	□ 60x40x3	300	4,42	1,3	1	1,3
12	- 500x6	400	23,55	9,42	1	9,42
13	- 250x6	200	11,78	2,36	3	7,08
14	- 700x6	250	33,45	8,36	1	8,36
15	- 300x6	250	14,13	3,53	1	3,53
16	- 300x6	250	14,13	3,53	1	3,53
17	- 300x6	250	14,13	3,53	1	3,53
18	- 250x6	200	11,78	2,36	1	2,36
19	- 300x6	200	14,13	2,83	1	2,83
20	- 250x6	200	11,78	2,36	1	2,36
21	- 200x10	200	15,7	3,14	2	6,28
ԸՆԴԱՄԵՆԸ						188,8

ՄԵՏԱՂԱԿԱՆ ՖԵՐՄԱ ՄՖ1

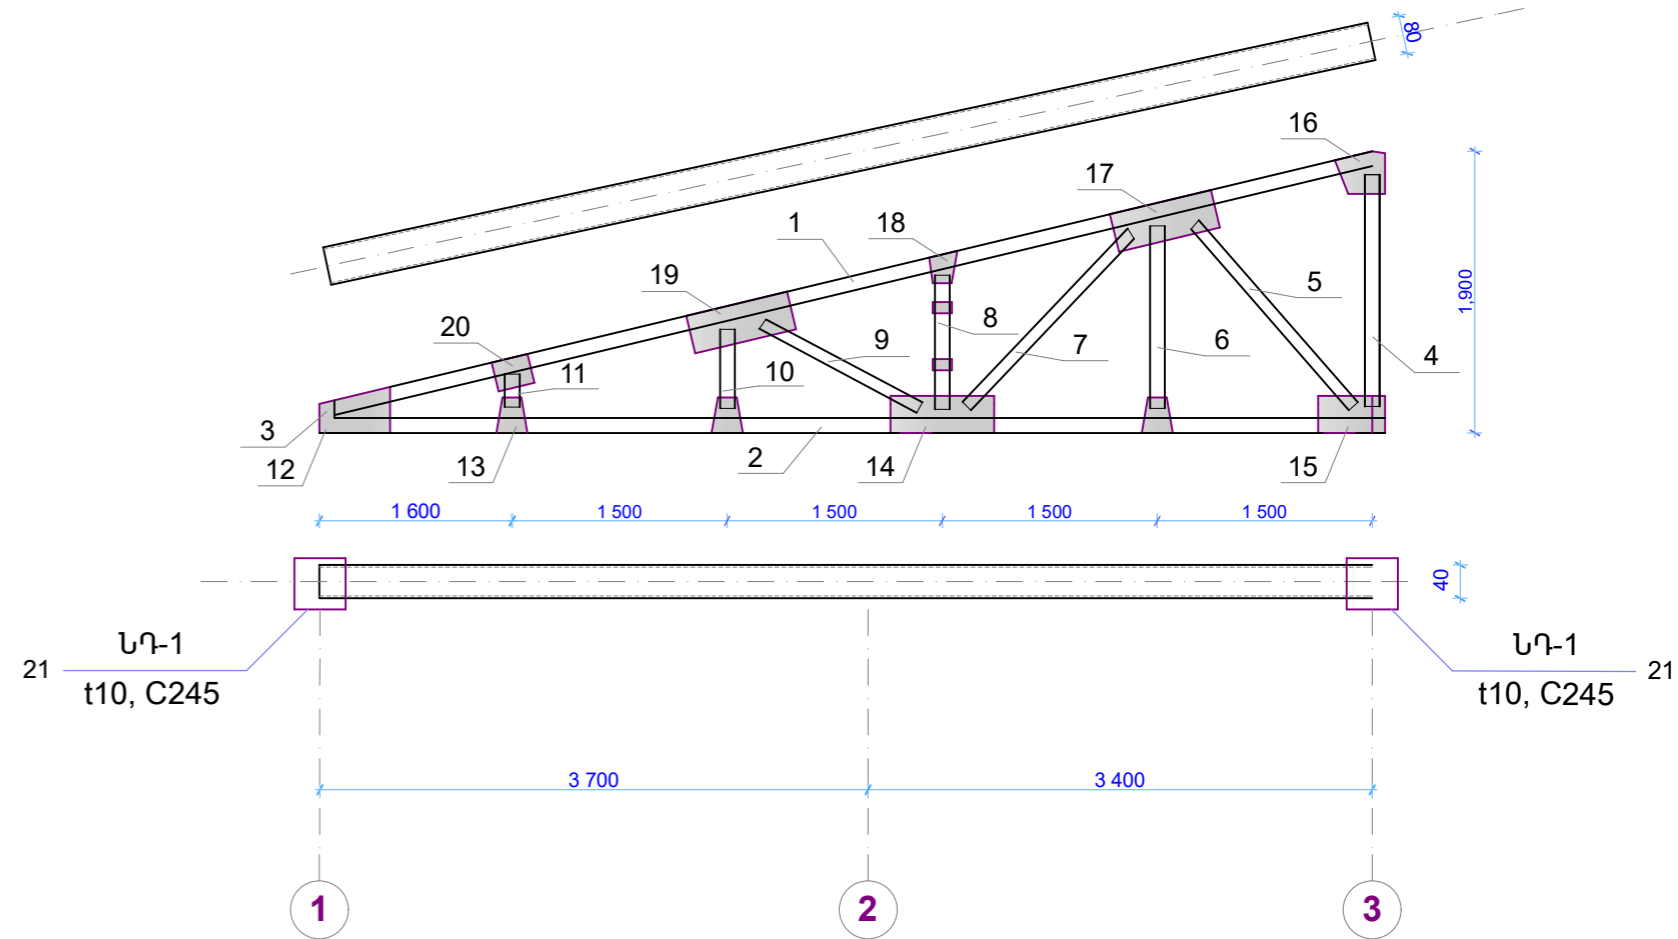

ԿՏՐՎԱԾՔ Գ-Գ

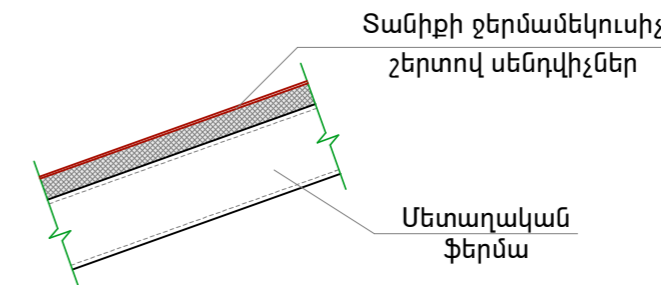

ՊԱՏՎԻՐԱՏՈՒՄ ԱՐԱՐԱՏԻ ՄԱՐԶՊԵՏԱՐԱՆ			ԱՐԱՐԱՏԻ ՄԱՐԶԻ ԳԵՏԱԶԱՏ ՀԱՄԱՅՆՔԻ ՄԱՆԿԱՊԱՐՏԵԶԻ ՎԵՐԱՆՈՐԴՈՒՄ	ԵՐԵՎԱՆ 2015թ.		
ՆԳԾ	Լ.Ջգմեղյան	<i>[Signature]</i>		ՓՈՒԼ	ԹԵՐԹ	ԹԵՐԹԵՐ
ՆԱԽԱԳԾԵՑ	Ա.Սամսոնյան	<i>[Signature]</i>	ԱՆ	Կ-13	19	
				ԿՆՏՐՈՒԿՆԵՐՆԵՐ ՊԵՏ. ԼԻՑԵՆԶԻԱ N 13944		