
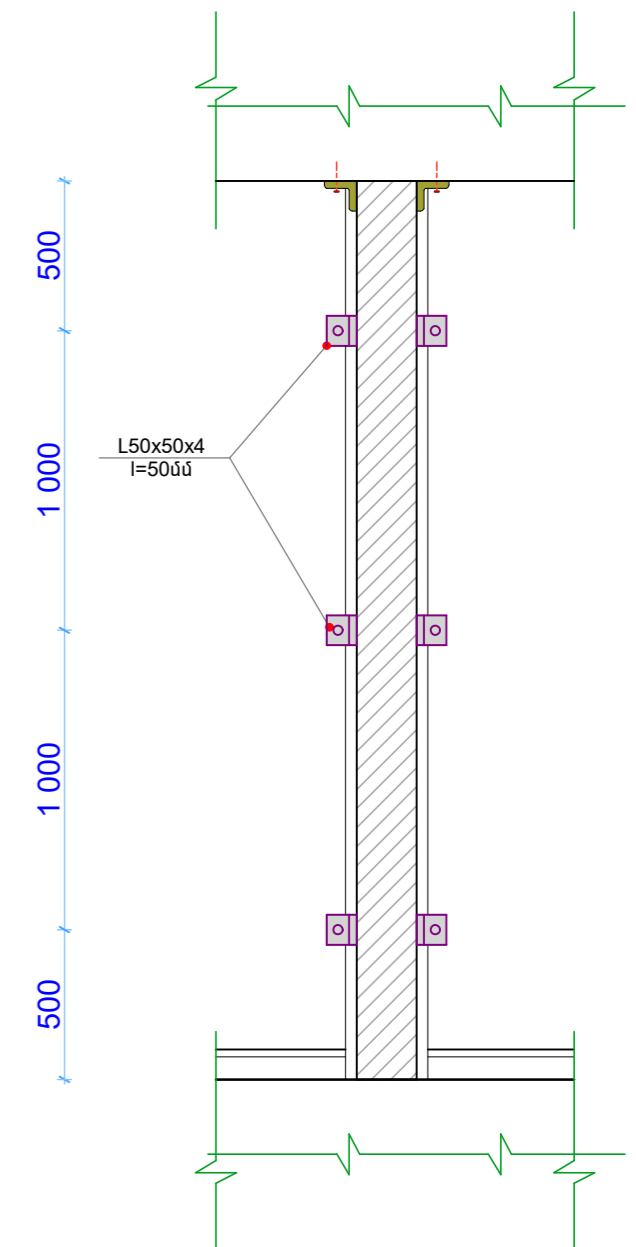


ՄԻՋՆՈՐՄԱՅԻՆ ՊԱՏԵՐԻ ԱՄՐԱԿԱՊՈՒՄ ԿԻՑ ԿՐՈՂ ՏԱՐԻԵՐԻՆ

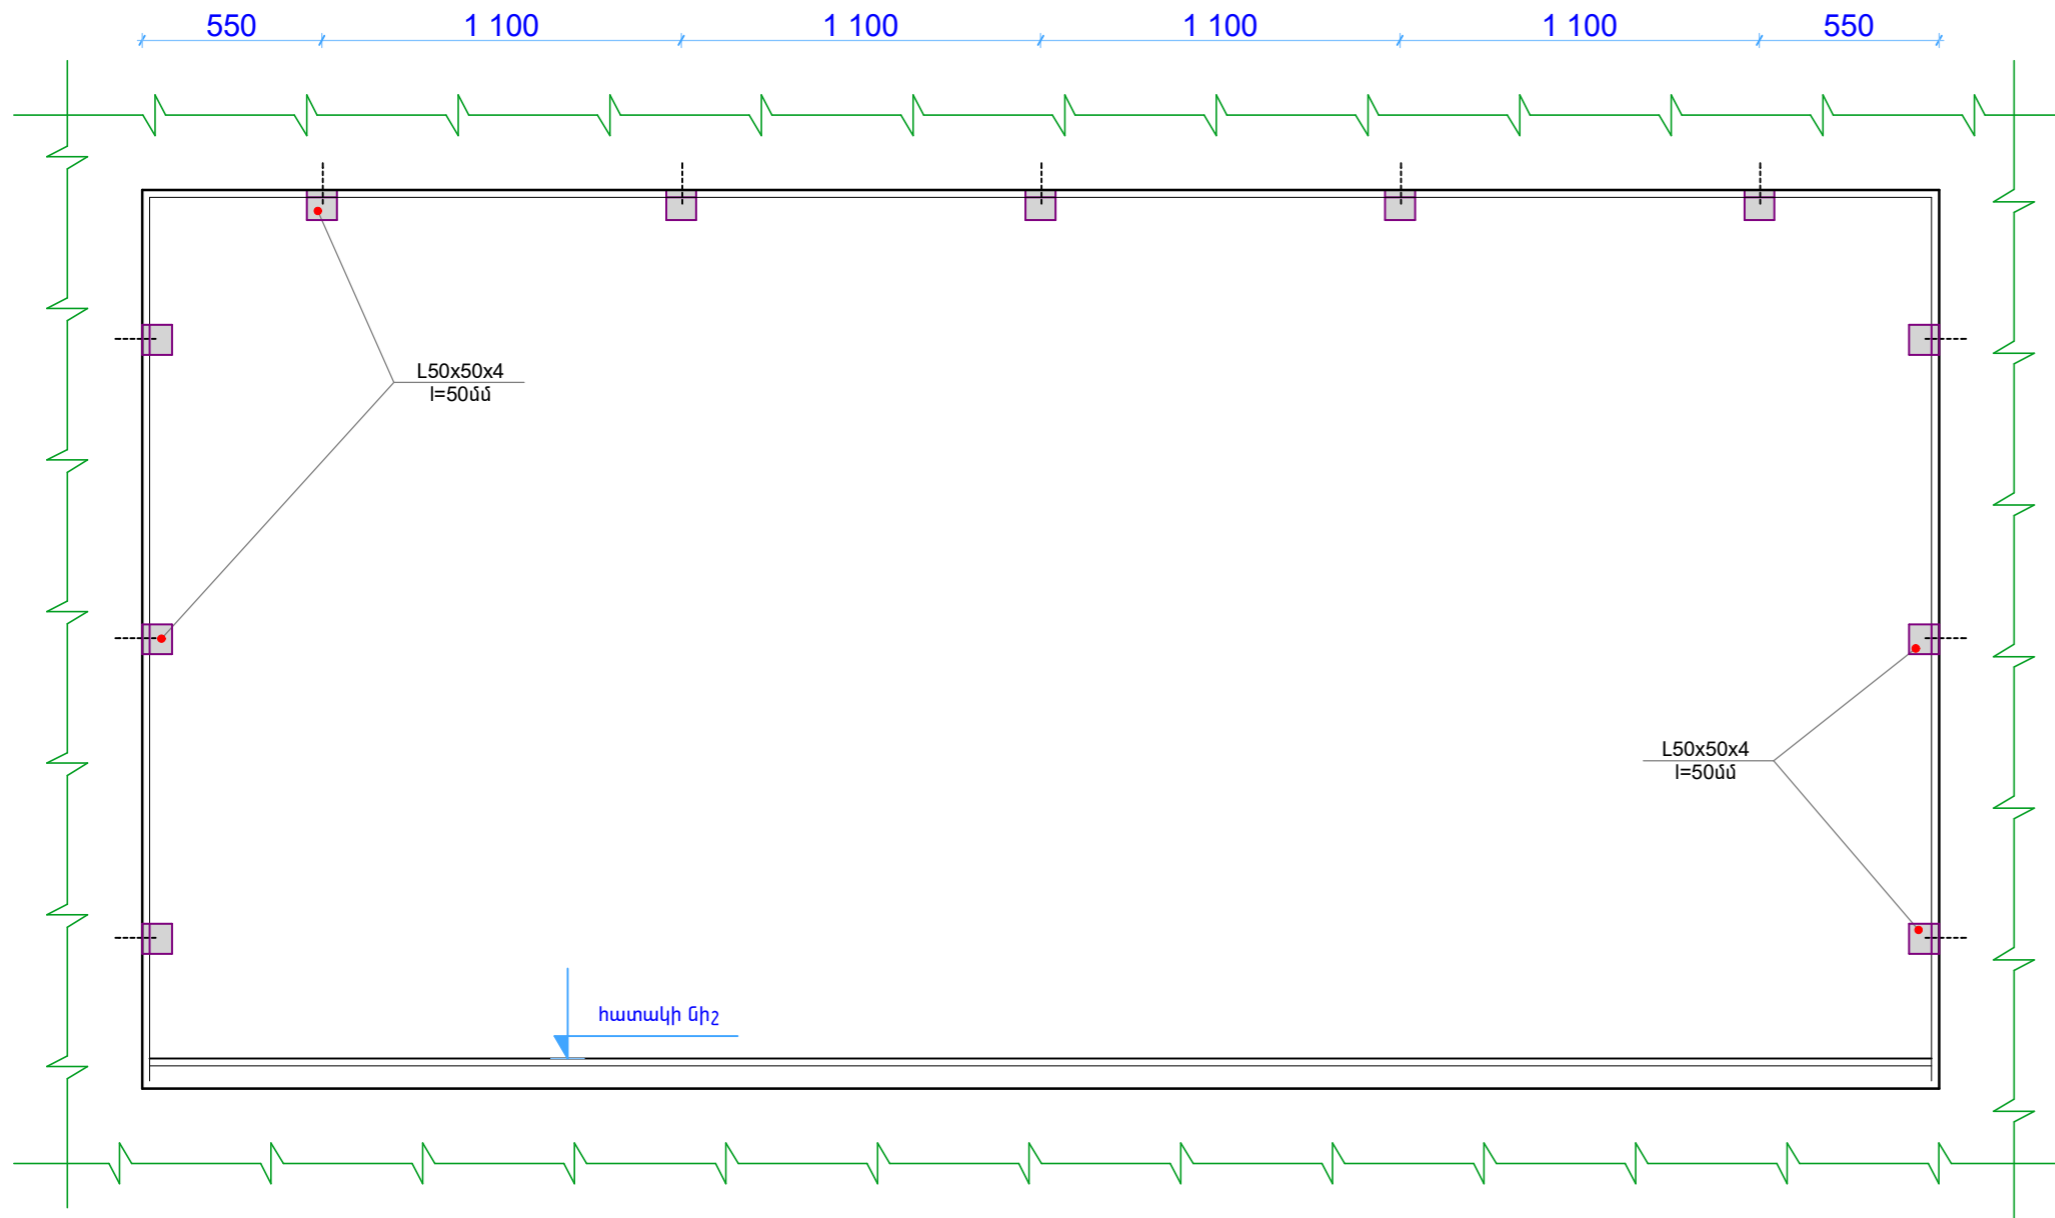


L50x50x4 - 2.8մ

դյուրեղ - 55 հատ

ԾԱՆՈԹՈՒԹՅՈՒՆ

1. ԱՆԿՅՈՒՄԱԿՆԵՐԻ ՏԵՂՈՒՄ ՔԵՐԵԼ ՍՎԱՂԸ
2. ԱՆԿՅՈՒՄԱԿՆԵՐԸ ՆԱԽՕՐՈՔ ՆԵՐԿԵԼ (Желез. сурик) ԵՎ ԿԻՊ ՏԵՂԱԴՐԵԼՈՎ ՄԻՋՆՈՐՄԱՅԻՆ ՊԱՏԻՆ ԱՄՐԱՑՆԵԼ ԿԻՑ ՀԻՄՆԱԿԱՆ ՊԱՏԻՆ ՈՒ ԾԱԾԿԻՆ ԴՅՈՒԲԵԼՆԵՐՈՎ:
3. ՏԵՂԱԴՐՎԱԾ ՄԻՋՆՈՐՄՆԵՐԻ ՎՐԱ ԵՎՍ ՄԵԿ ԱՆԳԱՍ ՆԵՐԿԵԼ ԵՎ ՍՎԱՂԵԼ:

ՊԱՏՎԻՐԱՏՈՒՄ ԱՐԱՐԱՏԻ ՄԱՐԶՊԵՏԱՐԱՆ			ԱՐԱՐԱՏԻ ՄԱՐԶԻ ԳԵՏԱԶԱՏ ՀԱՄԱՅՆՔԻ ՄԱՆԿԱՊԱՐՏԵԶԻ ՎԵՐԱՆՈՐՈՂՈՒՄ			ԵՐԵՎԱՆ 2015թ.		
ՆԳԾ	Լ.Ջգմեղյան	<i>Զգմեղյան</i>	ԿՈՆՍՏՐՈՒԿՏՈՐԱԿԱՆ ՄԱՍ	ՓՈՒԼ	ԹԵՐԹ	ԹԵՐԹԵՐ		
ՆԱԽԱԳԾԵՑ	Ա.Սամսոնյան	<i>Սամսոնյան</i>			ԱՆ	Կ-17	19	
			ՄԻՋՆՈՐՄԱՅԻՆ ՊԱՏԵՐԻ ԱՄՐԱԿԱՊՈՒՄ ԿԻՑ ԿՐՈՂ ՏԱՐԻԵՐԻՆ	 ՊԵՏ. ԼԻՑԵՆԶԻԱ N 13944				