


ԱՍՏԻՃԱՆԱՎԱՆԴԱԿ Ա-1

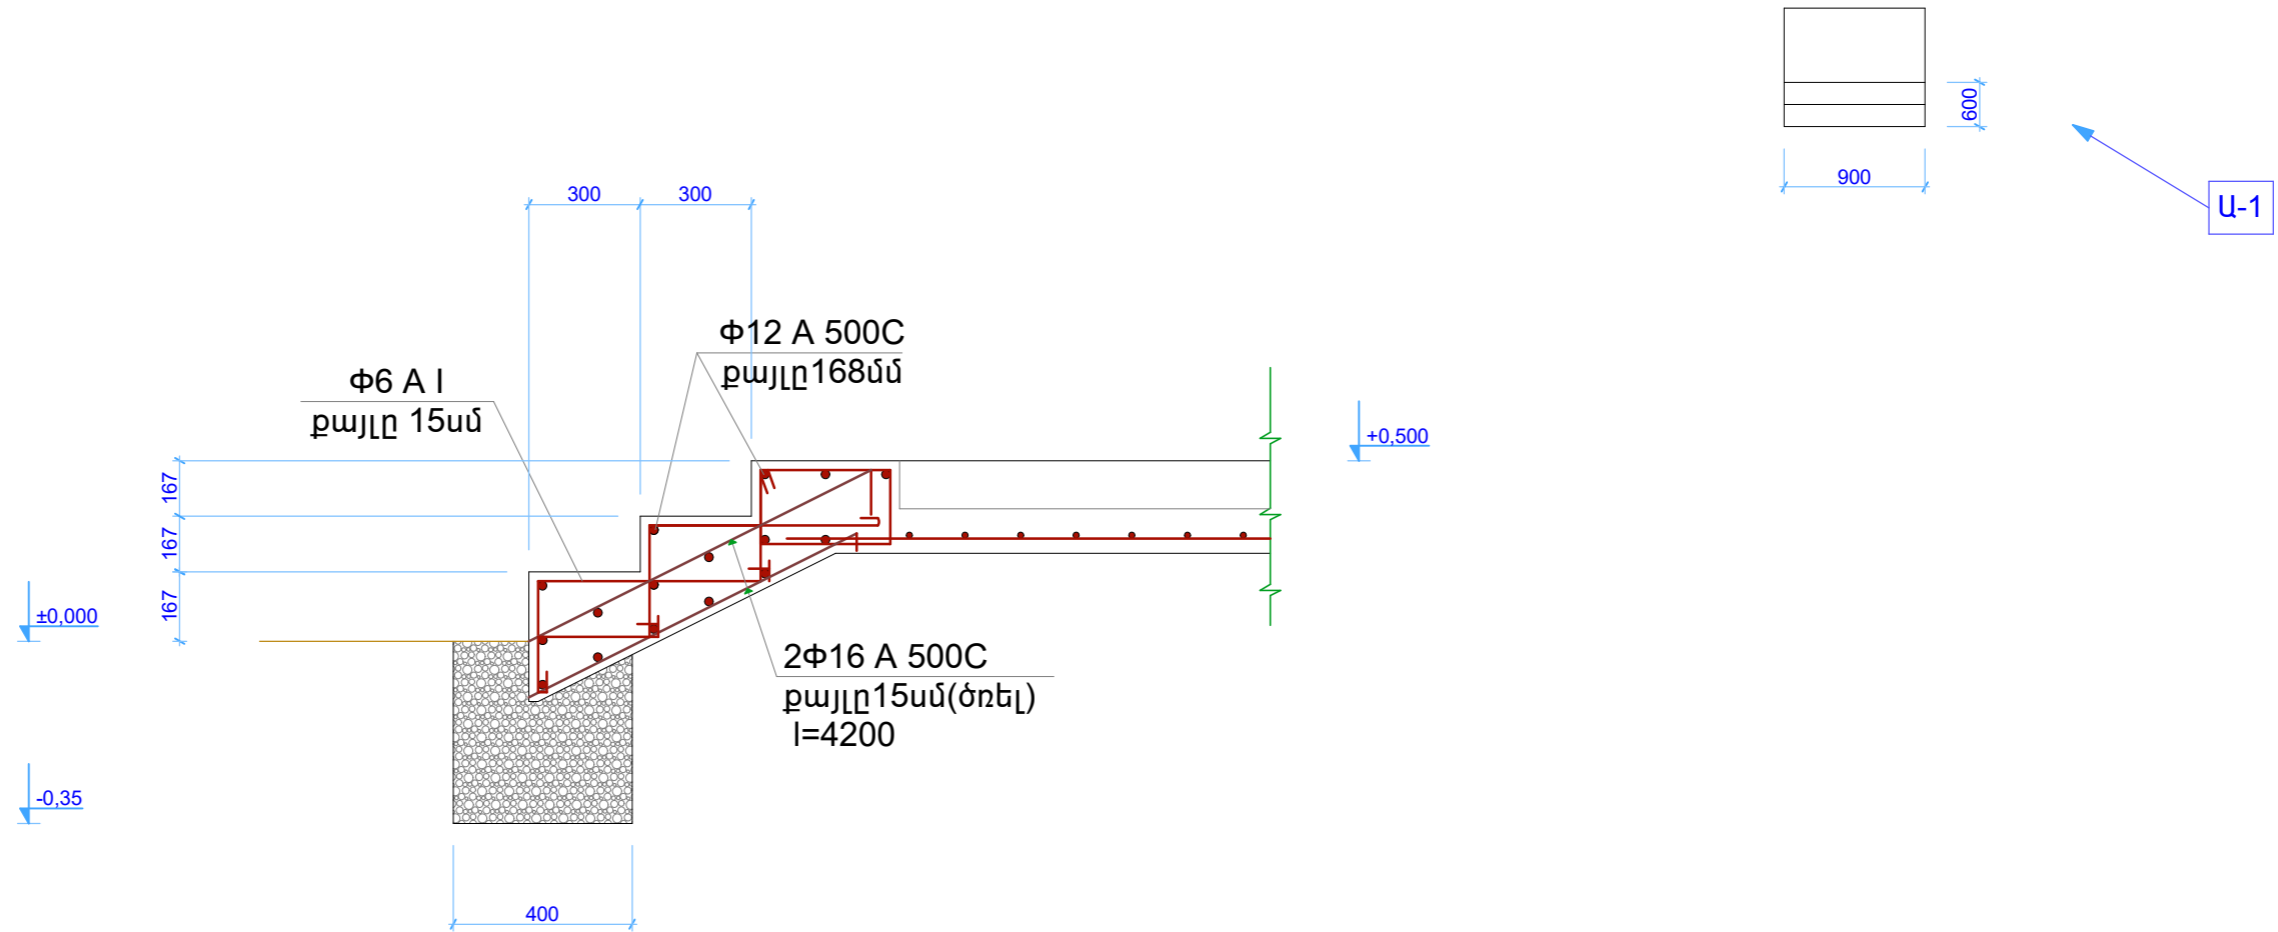

Ամրանի ամփոփ մասնագիր աստիճանավանդակի համար								Բետոն մ ³	Բետոն մ ³	
Ք/Ք	Մուկ	A 500C		Շնդամենը A 500C	A I Շնդամենը A I	Մուկ Շնդամենը	Մուկ Շնդամենը	Մուկ Շնդամենը		
	Փ.մմ	16	12		6	B15	B7.5			
1	(Կգ)	22.8	25.6	48.4	8.8	57.2	20.81	0.81	0.28	0.28

ՊԱՏՎԻՐԱՏՈՒ՝ ԱՐԱՐԱՏԻ ՄԱՐԶՊԵՏԱՐԱՆ			ԱՐԱՐԱՏԻ ՄԱՐԶԻ ԳԵՏԱԶՆԱՏ ՀԱՄԱՅՆՔԻ ՄԱՆԿԱՊԱՐՏԵԶԻ ՎԵՐԱՆՈՐԴՈՒՄ			ԵՐԵՎԱՆ 2015թ.		
ՆԳՃ	Լ.Ջզմեղյան	<i>[Signature]</i>	ՓՈՒԼ	ԹԵՐԹ	ԹԵՐԹԵՐ	ԱՆ	Կ-19	19
ՆԱԽԱԳԾԵՑ	Ա.Սամսոնյան	<i>[Signature]</i>	ԿՈՆՍՏՐՈՒԿՏՈՐԱԿԱՆ ՄԱՍ			ԱՍՏԻՃԱՆԱՎԱՆԴԱԿ Ա-3		
						ՊԵՏ. ԼԻՑԵՆԶԻԱ N 13944		