

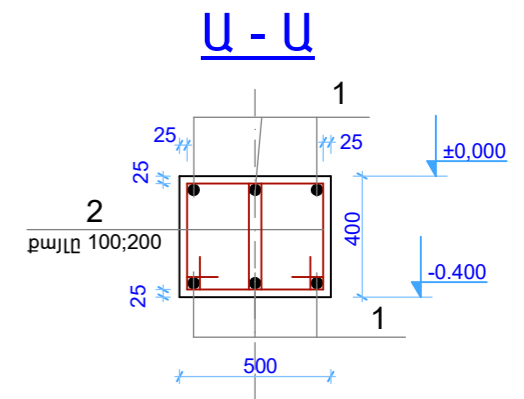



ՀԻՄՆԱՅԻՆ ՀԵԾԱՆ ՀՅԾ -1

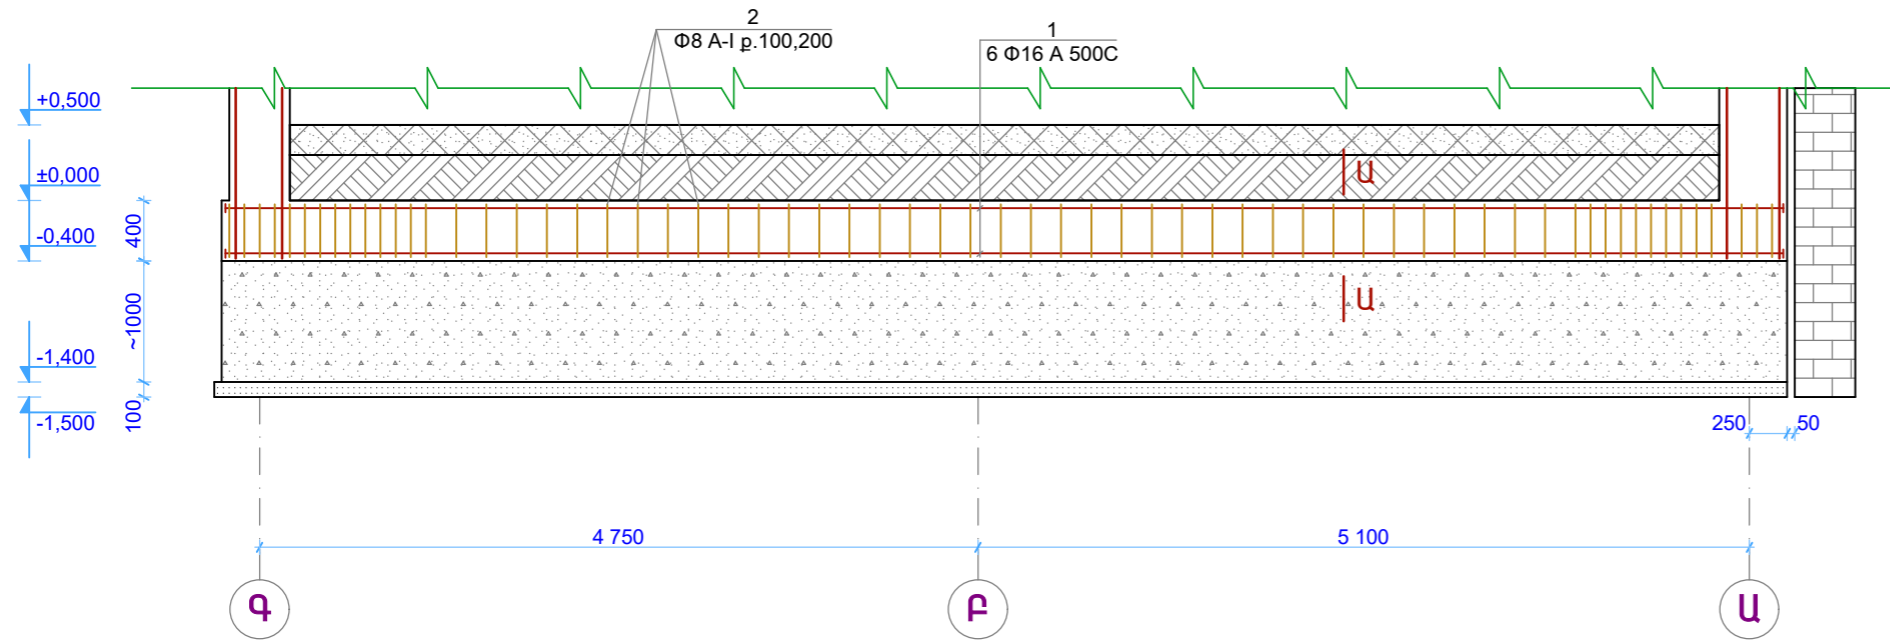

ԴԻՐԲ-2 (ԱՆՈՒՐ)

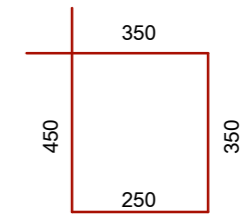


ՀԻՄՆԱՅԻՆ ՀԵԾԱՆ ՀՅԾ -2

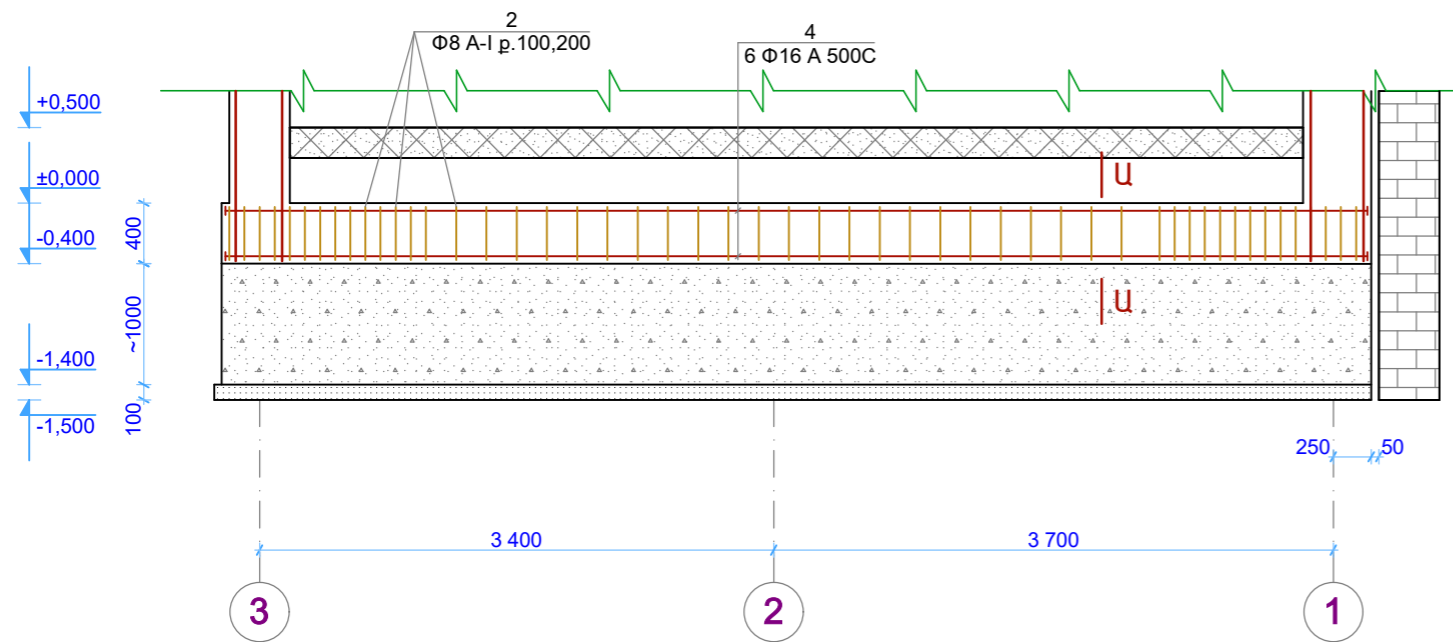

ՄԻԱԶՈՒՅԼ Ե/Ք ՏԱՐԻԵՐԻ ՄԱՍՆԱԳԻՐ

Դիրք	ՆՇԱՆԱԿՈՒՄԸ	Քանակ հատ	1 էլ.-ի քաշը կգ	1 հատի քաշը կգ	Ընդհ. քաշը կգ	
ՀԻՄՆԱՅԻՆ ՀԵԾԱՆ ՀՅԾ - 1						
1	Φ16 A 500C	l=10300	6	16.257	97,5	292,5
2	Φ8 A _C -I	l=1400	138	0.552	76,2	228,6
3	16x60	l=60	12	0.45	5,4	10,8
ՀԻՄՆԱՅԻՆ ՀԵԾԱՆ ՀՅԾ - 2						
4	Φ16 A 500C	l=7550	6	11.916	71,5	214,5
2	Φ8 A _C -I	l=1400	100	0.552	55,2	165,6
3	16x60	l=60	12	0.45	5,4	10,8
Բետոն B15 դասի			10,47 մ³			
Խամքարբետոն B12.5 դասի			26,18 մ³			
Խճի նախապատ. շերտ 10սմ			3,14 մ³			
Ընդամենը A _C -I			394,2 կգ			
Ընդամենը A 500C			507,0 կգ			

ՊԱՏՎԻՐԱՏՈՒՄ ԱՐԱՐԱՏԻ ՄԱՐԶՊԵՏԱՐԱՆ			ԱՐԱՐԱՏԻ ՄԱՐԶԻ ԳԵՏԱԶՆԱՏ ՀԱՄԱՅՆՔԻ ՄԱՆԿԱՊԱՐՏԵԶԻ ՎԵՐԱՆՈՐԴՊՈՒՄ			ԵՐԵՎԱՆ 2015թ.		
ՆԳՑ	Լ.Զգմեչյան	<i>[Signature]</i>	ՓՈՒԼ	ԹԵՐԹ	ԹԵՐԹԵՐ	ՍՆ	Կ-3	19
ՆԱԽԱԳԾԵՑ	Ա.Սամսոնյան	<i>[Signature]</i>	ԿՈՆՏՐՈՒԿՏՈՐԱԿԱՆ ՄԱՍ			19		
			ՀԻՄՆԱՅԻՆ ՀԵԾԱՆՆԵՐ ՀՅԾ-1, ՀՅԾ-2, ԿՏՐՎԱԾՔԵՐ, ՄԻԱԶՈՒՅԼ Ե/Ք ՏԱՐԻԵՐԻ ՄԱՍՆԱԳԻՐ			 ՊԵՏ. ԼԻՑԵՆԶԻԱ N 13944		