
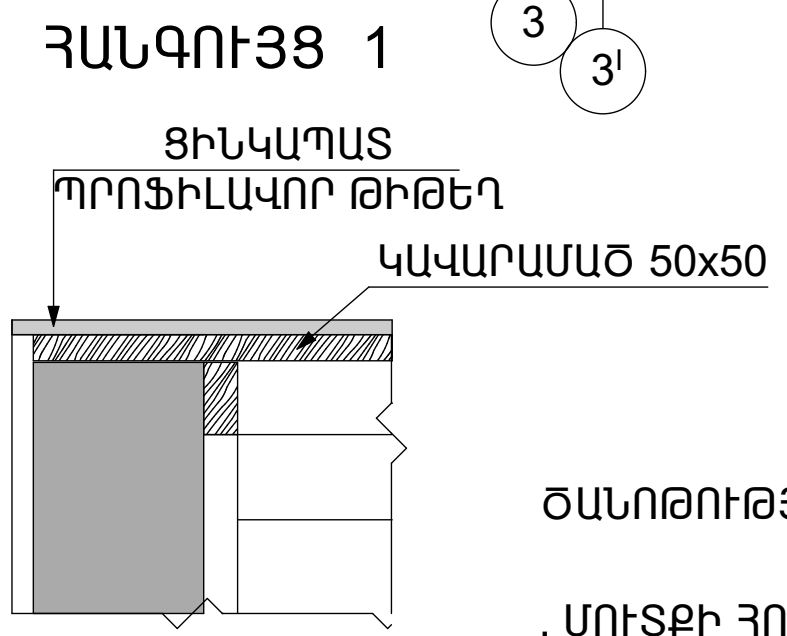


ՊՐԵՍ ԳՐԱՆԻՏԵ ՍԱԼԻԿԱՆԵՐ	10մմ
ՑԵՄ.ԱՎԱԶԵ ՀԱՐԹԵՑՆԸՆԴ ՇԵՐՏ	30մմ
ԲԻՏՈՒՄԱՅԻՆ ՔՍՈՒԿ	
ԲԵՏՈՆԵ ՆԱԽ.-Ն ՇԵՐՏ ՍԵՏԱՂ.ՑԱՆՑՈՎ	
150x150մմ ՔԱՅԼՈՎ	150մմ
ԽճՈՎ ՏՈՓԱՆԱԾ ՀՈՂ	

ՀԱՆԳՈՒՅՑ 1 Ս1:25

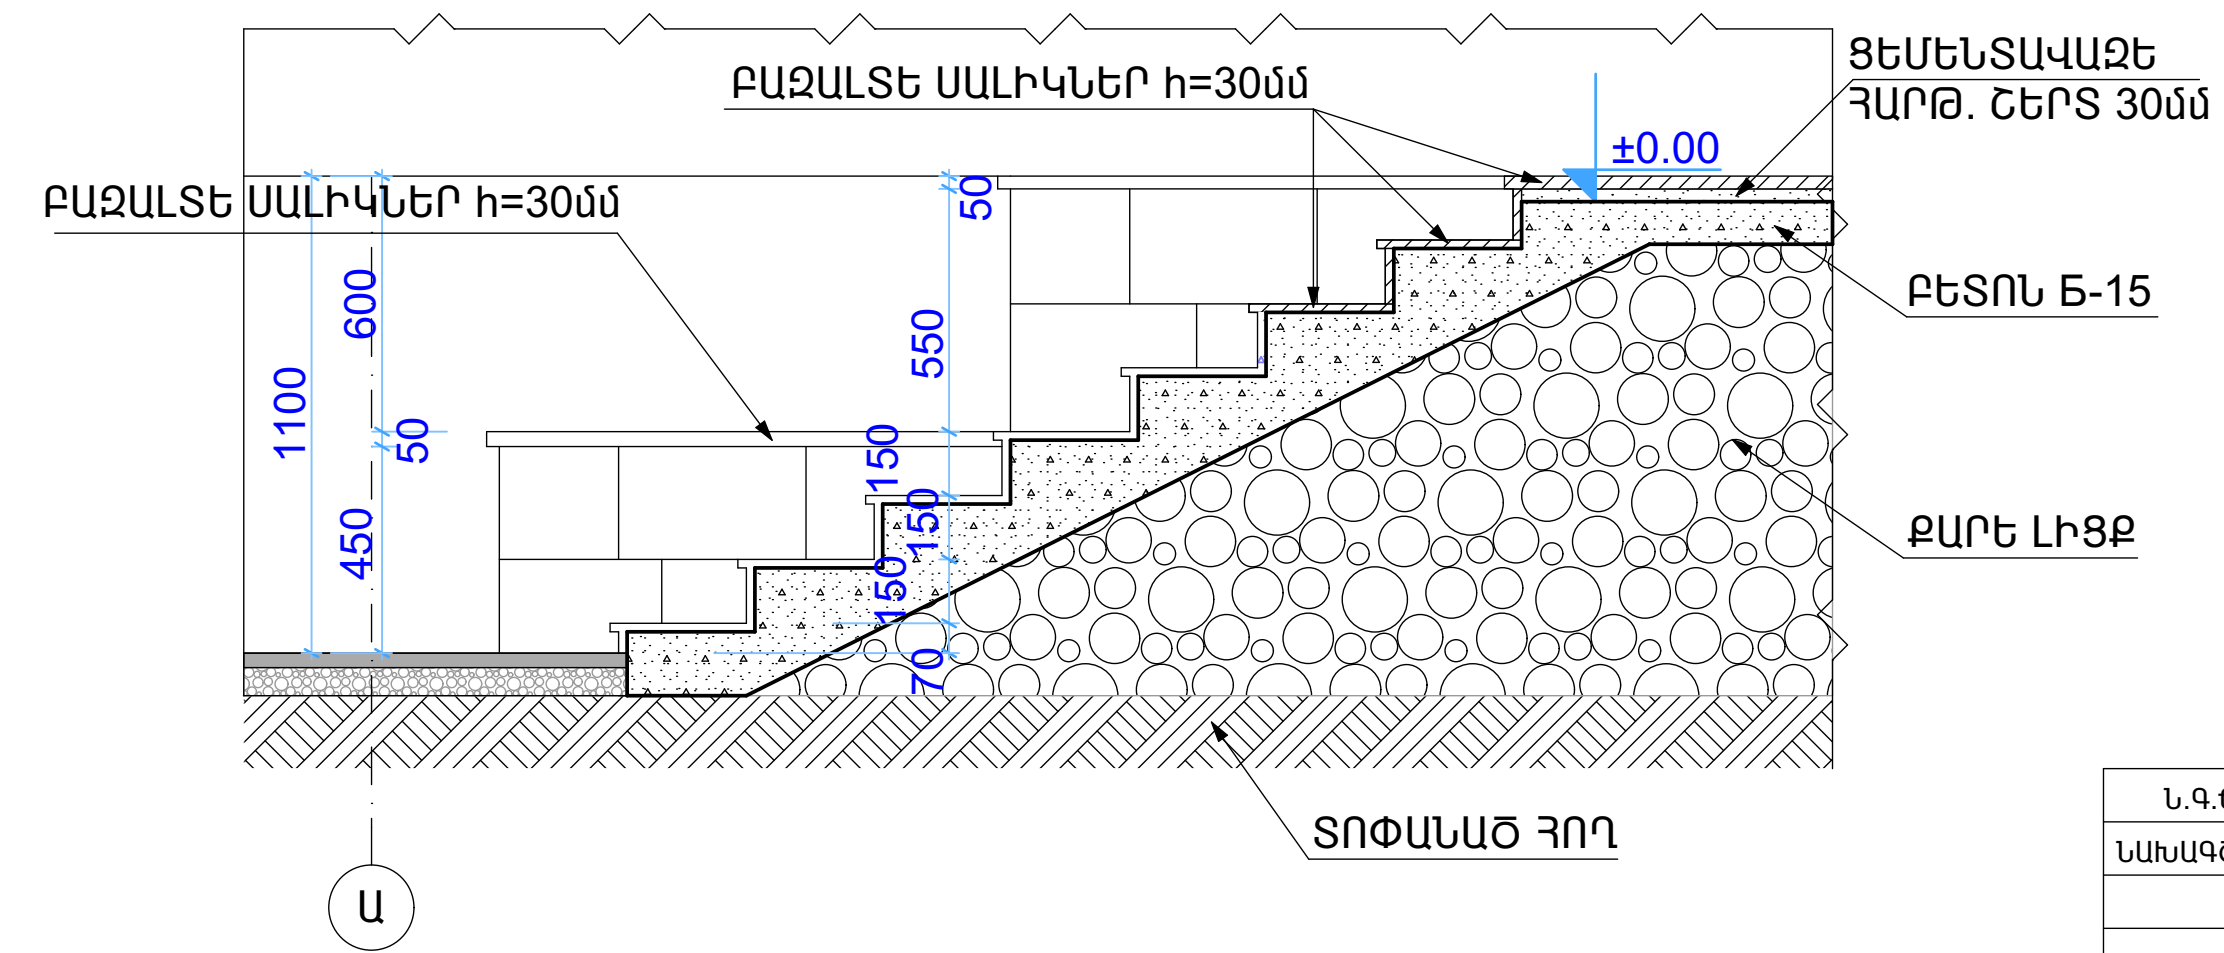

- ԾԱՆՈԹՈՒԹՅՈՒՆ
- . ՍՈՒՏՔԻ ՀՈՎԱՐԻ ՀԱՆԳՈՒՅՑՆԵՐԸ ՏԵՍ ԹԵՐԹ Ե-34
 - . ՏԱՆԻՔԻ ՀԱՆԳՈՒՅՑՆԵՐԸ ՏԵՍ Ե-35
 - . ՎԵՐԱԿԱՆԳՎՈՂ ՊԱՏԵՐԻ ՀԱՆԳՈՒՅՑԸ ՏԵՍ ԹԵՐԹ Ե-39
 - . ԱԼՅՈՒԿՈՐԵՆԴԻ ՖՐՈՆՏՈՆԻ ՀԱՆԳՈՒՅՑՆԵՐԸ ՏԵՍ Ե-41, Ե-42

Ն.Գ.Ե.	Հ.ՀԱՐՈՒԹՅՈՒՆՅԱՆ	ՕՔ.ԱՆՎԱՆՈՒՄԸ			
ՆԱԽԱԳԾԵՑ	Գ.ԱՂԱՄՅԱՆ	ԱՐՇԱԼՈՒՅՍ ՀԱՄԱՅՆՔԻ ՄԱՍԿԱՊԱՐՏԵԶԻ ՎԵՐԱԿԱՆՈՒՅՄԱՆ ՆԱԽԱԳԻԾ			
		ԹԵՐԹԻ ԱՆՎԱՆՈՒՄԸ	«ԱՍՔՄԵՐ դիզայն» ՍՊԸ		
		ԿՏՐՎԱԾՔ 3-3, 4-4, ՀԱՆԳՈՒՅՑ 1	ՕՔՅԵԿՏ	02/15	
			ԹԵՐԹ	Ե-32	ՓՈՒԼ ԱԳ
			ԹԵՐԹԵՐ	42	
ՊԱՏՎԻՐԱՏՈՒՄ					