
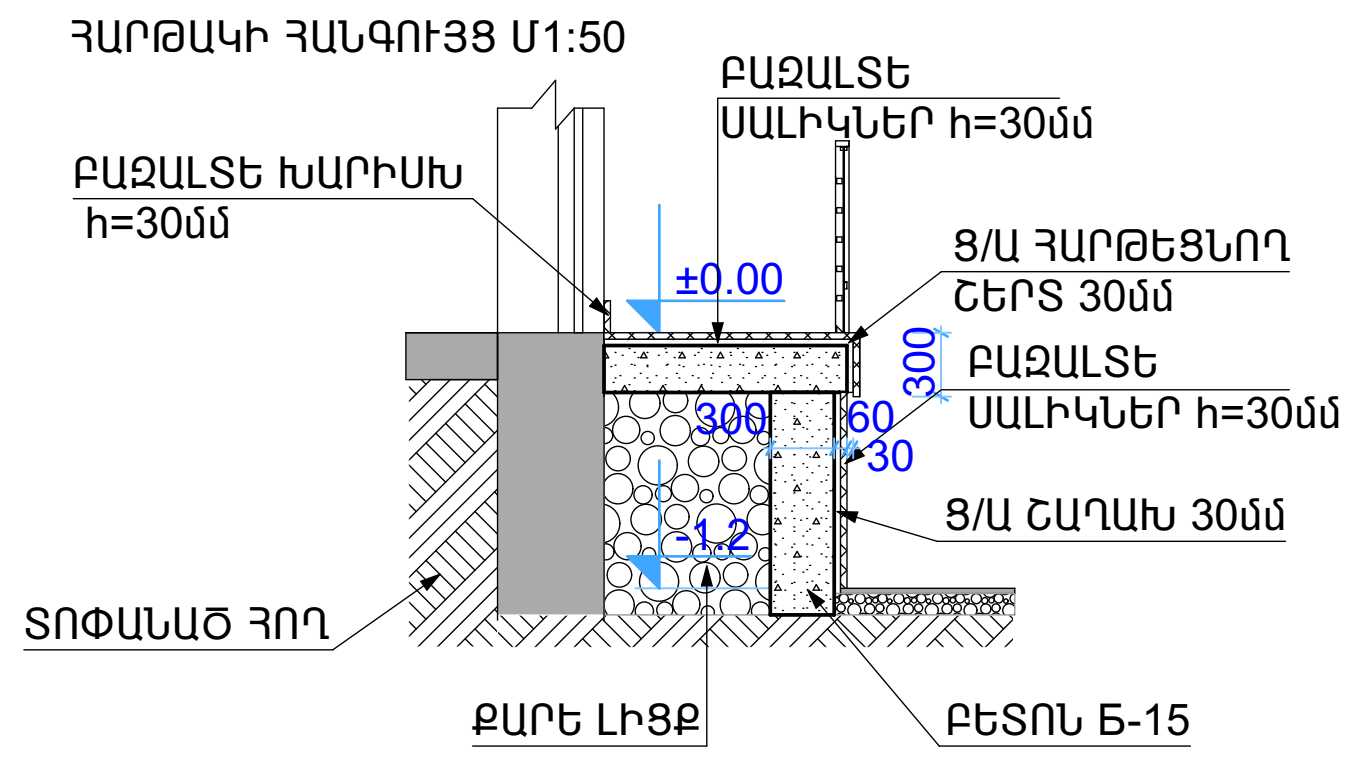


ՃԱԿԱՏ ԸՍՏ Ա-2 ԱՌԱՆՑՔՆԵՐԻ Մ1:100

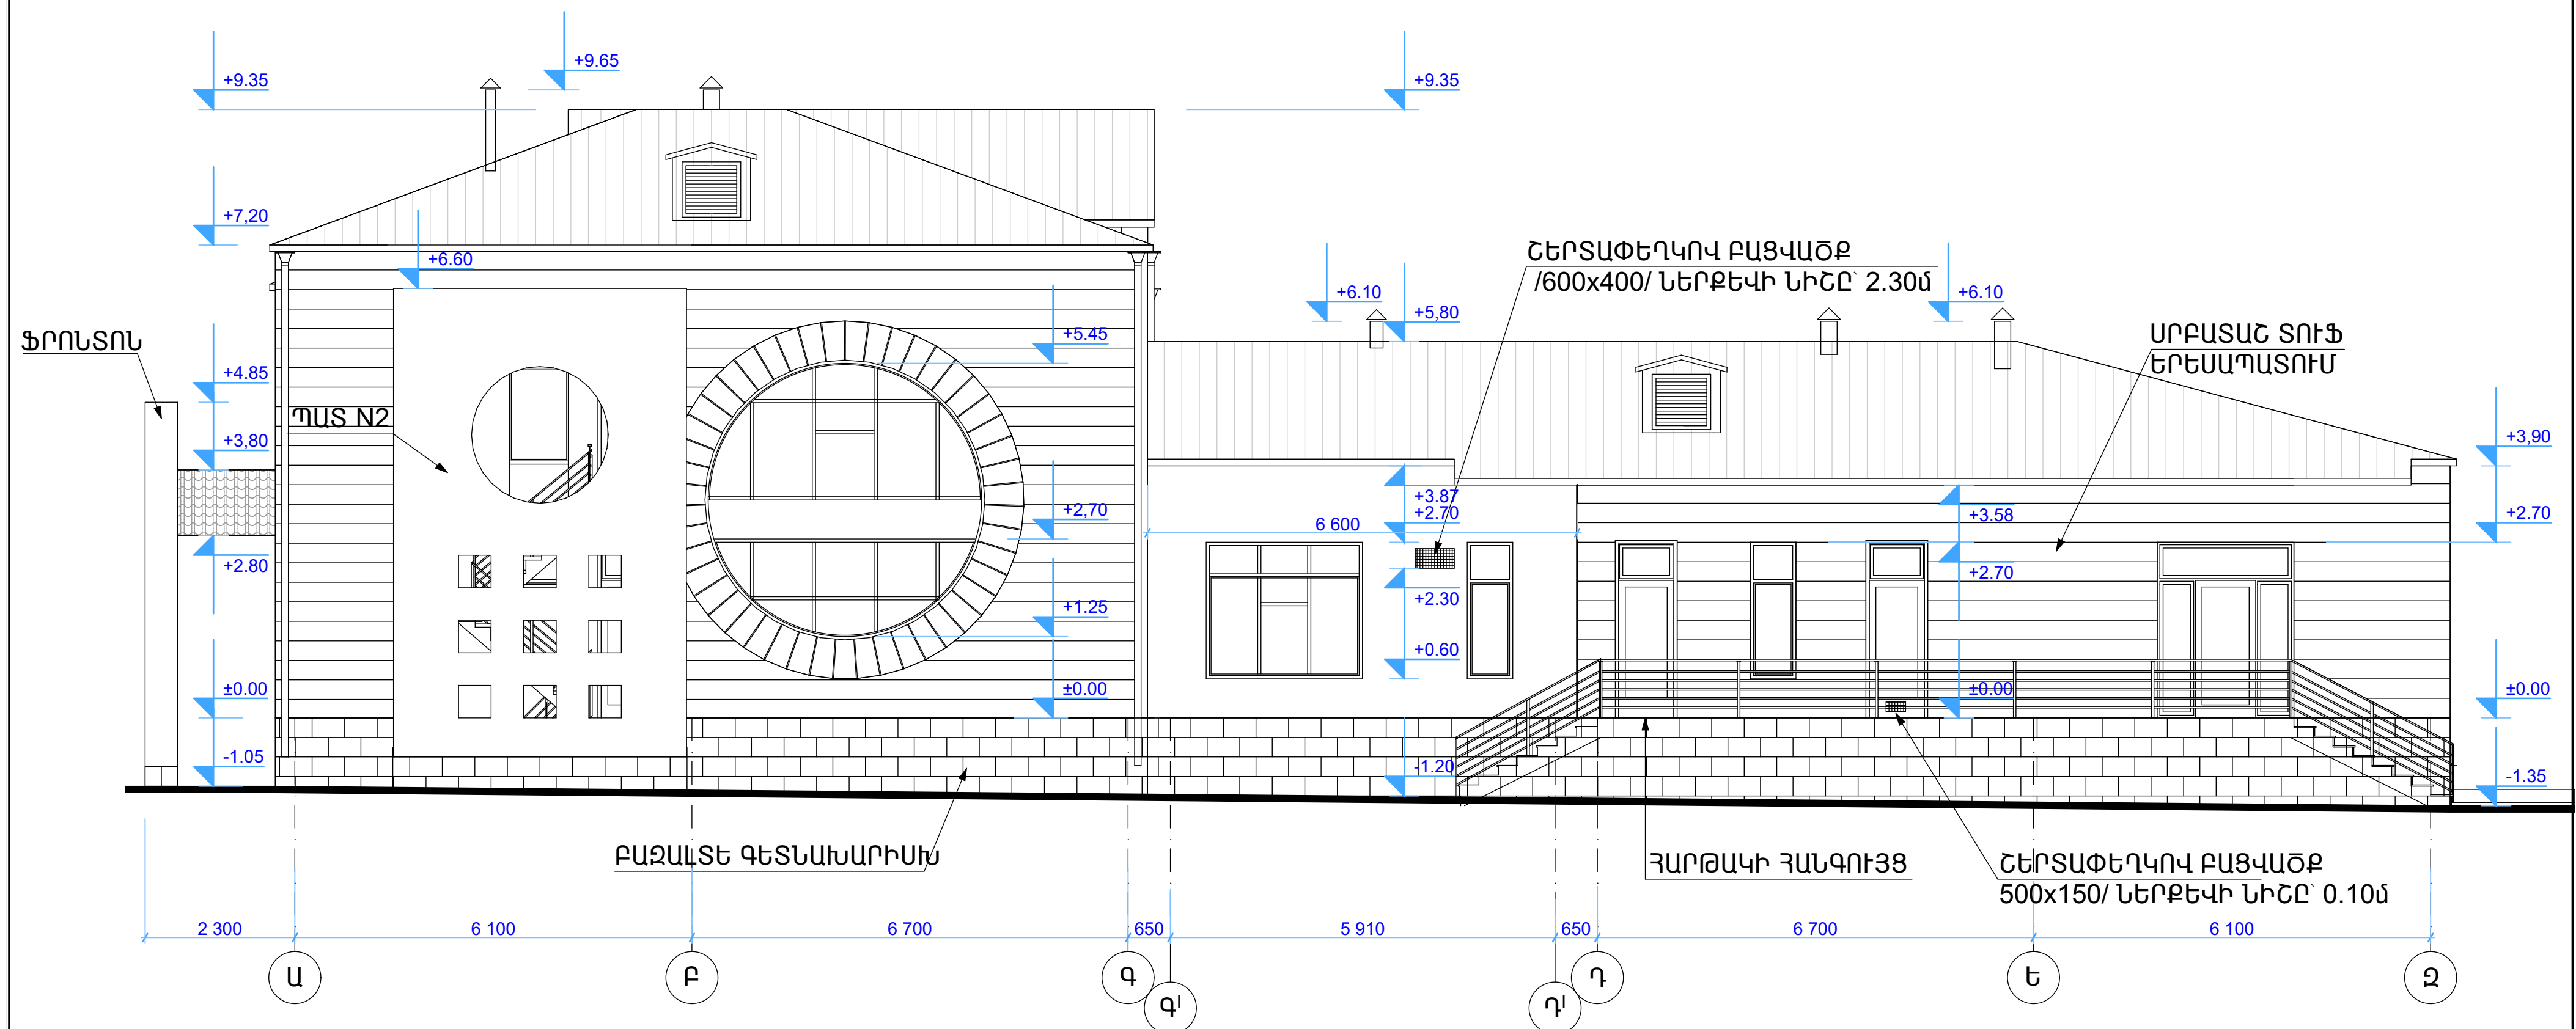

ԾԱՆՈԹՈՒԹՅՈՒՆ

. ՎԵՐԱԿԱՆԳՎՈՂ ՊԱՏԵՐԻ ՀԱՆԳՈՒՅՑԸ ՏԵՍ ԹԵՐԹ Գ-39

. N2 ՊԱՏԻ ՀԱՆԳՈՒՅՑԸ ՏԵՍ ԹԵՐԹ Գ-33

. ԱԼՅՈՒԿՈՐԴԻ ՖՐՈՆՏՈՆԻ ՀԱՆԳՈՒՅՑՆԵՐԸ ՏԵՍ Գ-41, Գ-42

Ն.Գ.Ը.	Հ.ՀԱՐՈՒԹՅՈՒՆՅԱՆ	ՕԲՆԱԿԱՆՈՒՄԸ ԱՐՇԱՆՈՒՅՍ ՀԱՄԱՅՆՔԻ ՄԱՆԿԱՊԱՐՏԵԶԻ ՎԵՐԱԿԱՆՈՒՑՄԱՆ ՆԱԽԱԳԻԾ	ASCOM design		
ՆԱԽԱԳԾԵՑ	Գ.ԱՂԱՄՅԱՆ		«ԱՍՔՄԵՐ դիզայն» ՍՊԸ		
		ԹԵՐԹԻ ԱՆՎԱՆՈՒՄԸ ՃԱԿԱՏ ԸՍՏ Ա-2 ԱՌԱՆՑՔՆԵՐԻ, ՀԱՐԹԱԿԻ ՀԱՆԳՈՒՅՑ	ՕԲՅԵԿՏ	02/15	
			ԹԵՐԹ	Գ-38	ՓՈՒԼ ԱԳ
ՊԱՏՎԻՐԱՏՈՒՄ			ԹԵՐԹԵՐ	42	