



ՄԱՆԿԱԿԱՆ ՍԱՆՉԱՆԳՈՒՅՑԻ
ԼԱՄԻՆԱՏԵ ՄԻՋՆՈՐՄՆԵՐԻ ԱՄՐԱՑՄԱՆ ՀԱՆԳՈՒՅՑ

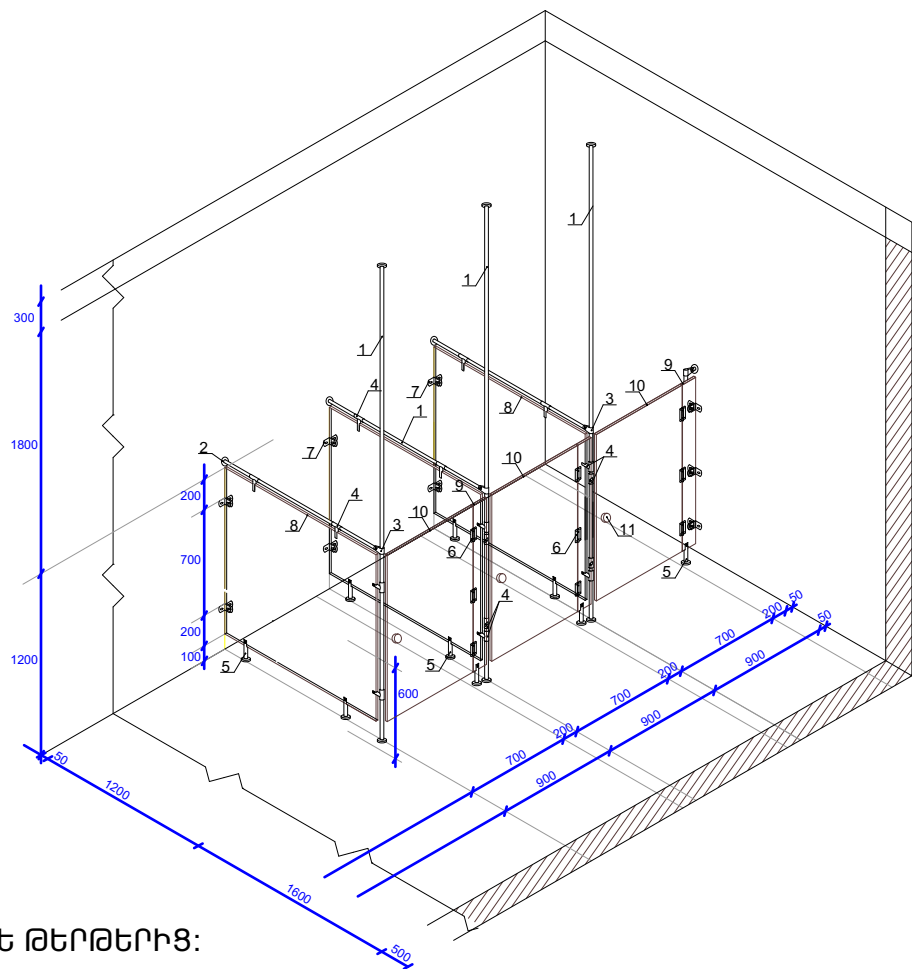

1. Միջնորդները նախատեսել ՋՐԱԿԱՅՈՒՆ ԼԱՄԻՆԱՏ ԹԵՐԹԵՐԻՑ:
2. ԱՇԽԱՏԱՆՔՆԵՐՆ ԻՐԱԿԱՆԱՑՆԵԼ ԿՈԿԻԿ՝
ԶՎՆԱՍԵԼՈՎ ՋՐԱԿԱՅՈՒՆ ԼԱՄԻՆԱՏ ԹԵՐԹԻ ՄԱԿԵՐԵՍԸ:
3. ԲՈԼՈՐ ԱԼՅՈՒՄԻՆԵ ԴԵՏԱԼՆԵՐՆ ԱՄՐԱՑՎՈՒՄ ԵՆ ՊԱՄԵՐՈՎ:

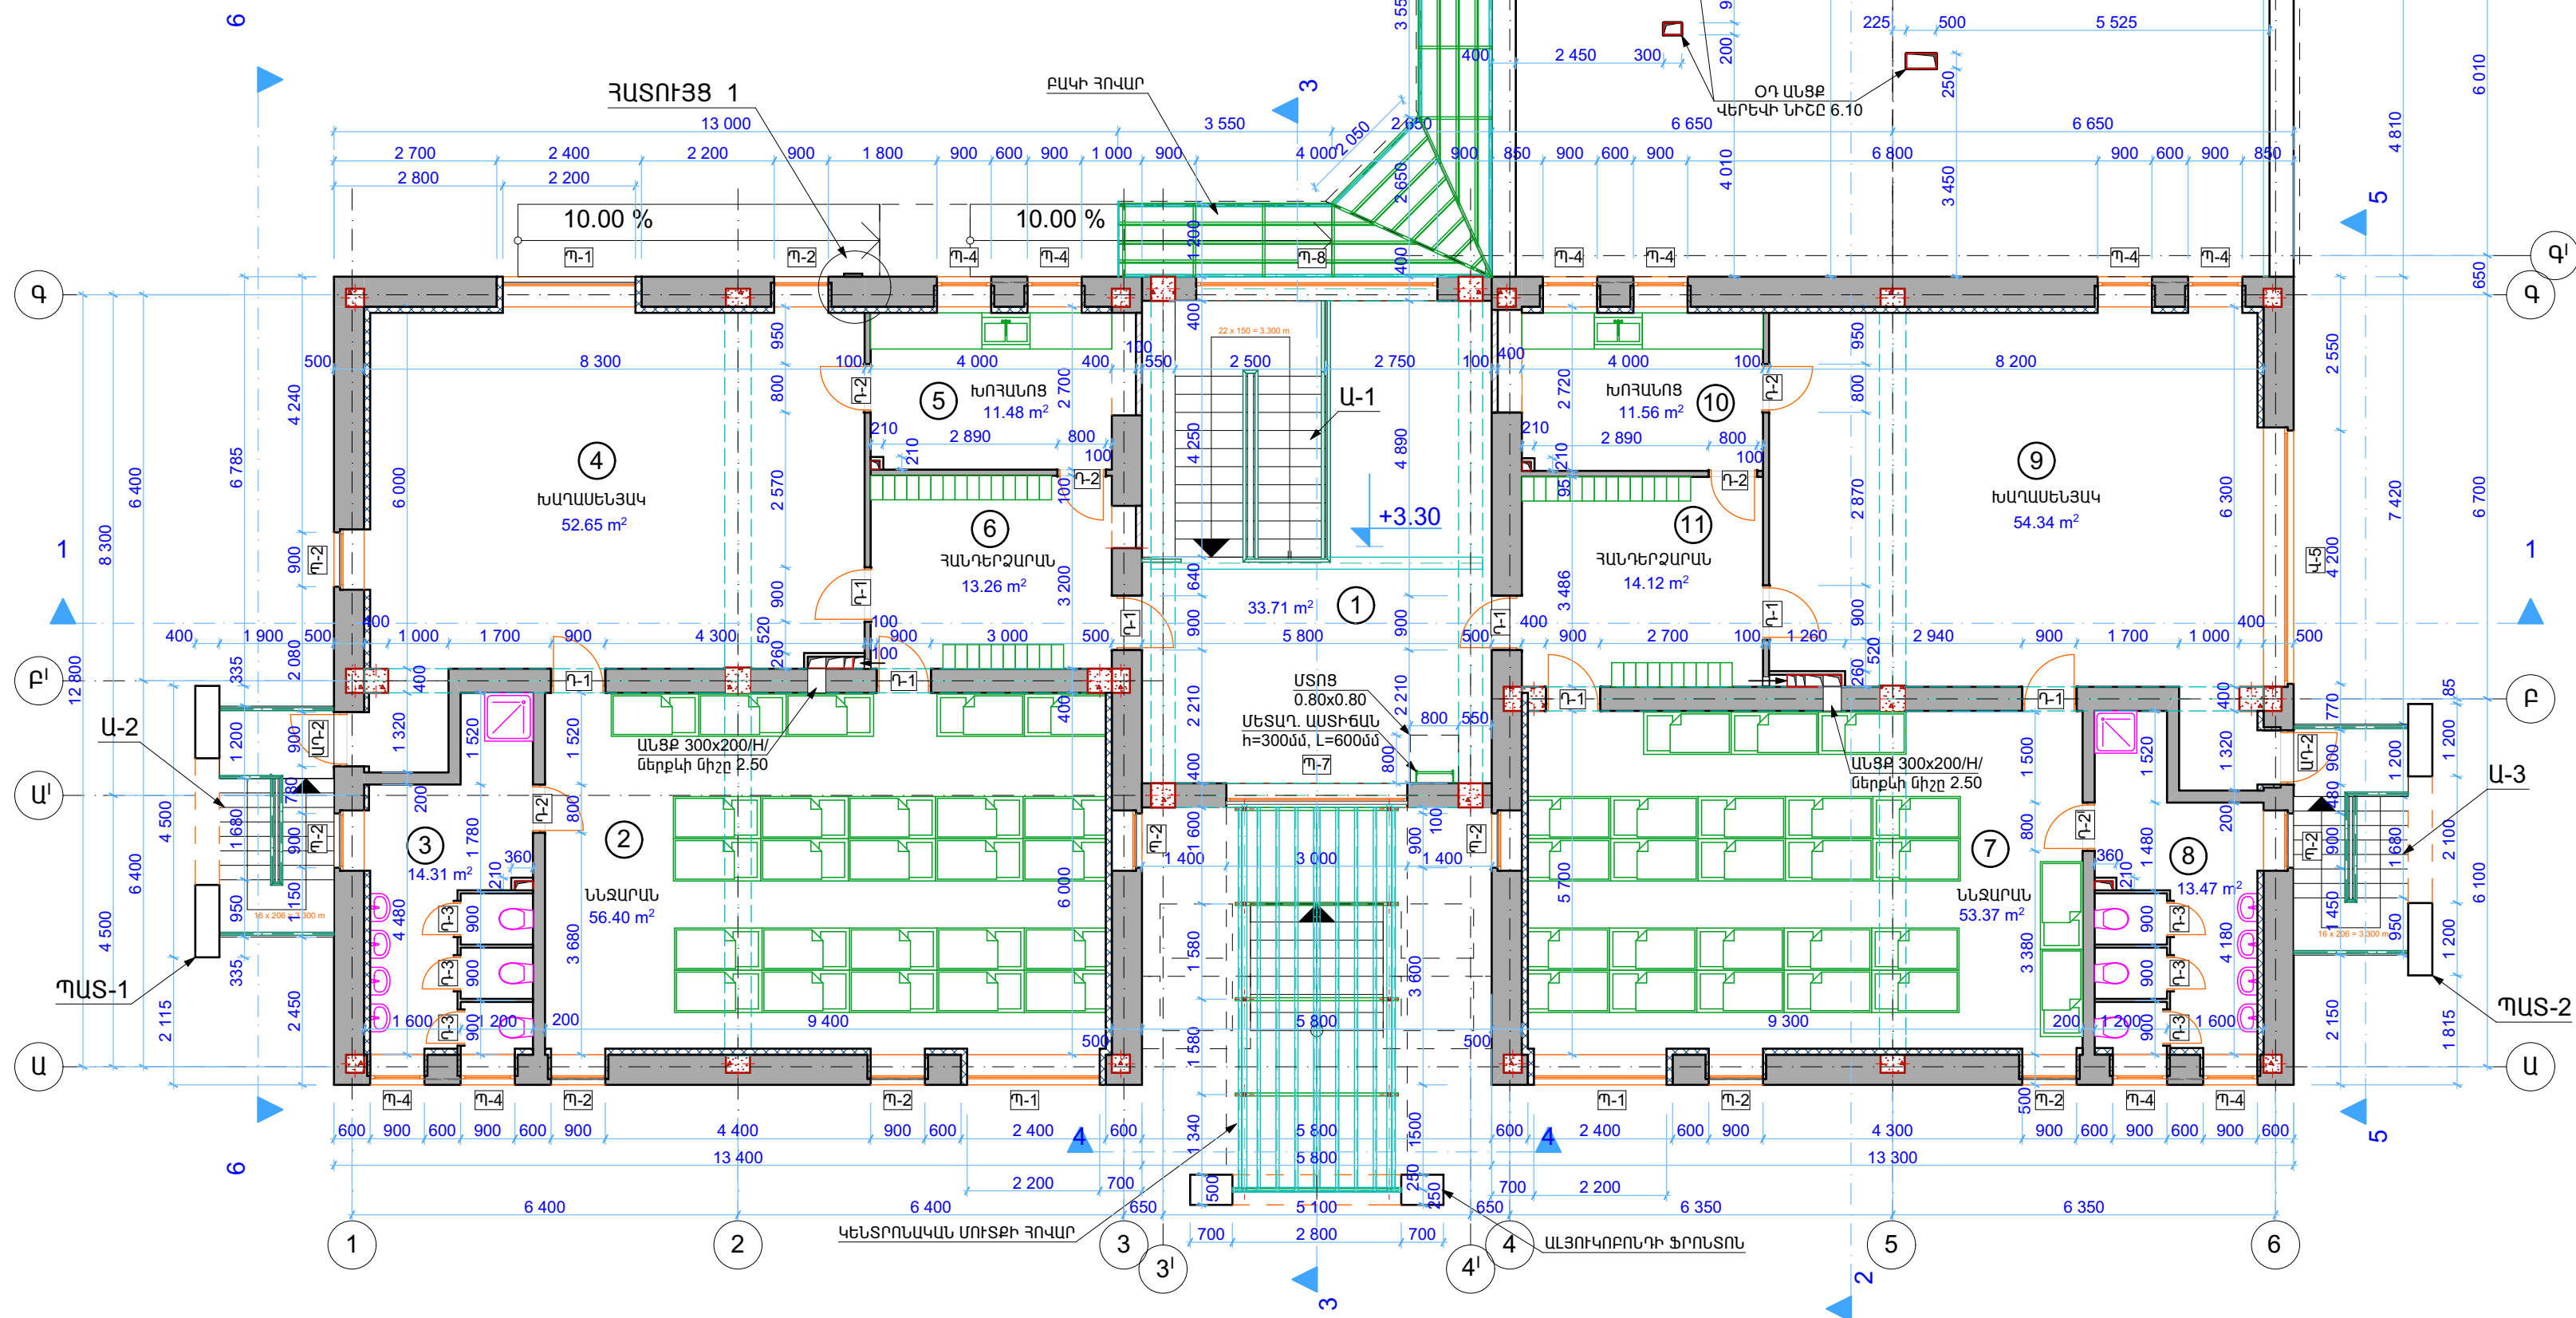

ԵՐԿՐՈՐԴ ՅԱՐԿԻ ՅԱՏԱԿԱԳԻԾ Մ1:100

N	ԱՆՎԱՆԱՑԱՆԿ	ՍՎԿԵՐԵՄ	ՀԱՏԱԿ
1	ՍՐԱՀ	33.71	ՊԳ
2	ՆՆԶԱՐԱՆ	56.40	ՊԿԲ
3	ՍԱՆՀԱՆԳՈՒՅՑ	14.31	ԿՍ
4	ԽԱՂԱՍԵՆՅԱԿ	52.65	ՊԿԲ
5	ԽՈՂԱՆՈՑ	11.50	ԿՍ
6	ՀԱՆԴԵՐՉԱՐԱՆ	13.26	ՊԿԲ
7	ՆՆԶԱՐԱՆ	53.37	ՊԿԲ
8	ՍԱՆՀԱՆԳՈՒՅՑ	13.47	ԿՍ
9	ԽԱՂԱՍԵՆՅԱԿ	54.34	ՊԿԲ
10	ԽՈՂԱՆՈՑ	11.56	ՊԿԲ
11	ՀԱՆԴԵՐՉԱՐԱՆ	14.12	ԿՍ

ԾԱՆՈԹՈՒԹՅՈՒՆ

. 3450130 1-0 560 6-37

ՍԵՄ Գ-41, Գ-42

. ՀՈՎԱՐՆԵՐԻ ՀԱՆԳՈՒՅՑՆԵՐԸ ՏԵՍ Գ-34

. ԴՌՆԵՐԻ ԵՎ ՊԱՏՈՒՀԱՆՆԵՐԻ
ԴԱՍՆԱԳԻՐԸ ՏԵՍ Ե-3, Ե-4

1. ՊԱՏԵՐԻ ՈՒԺԵՂԱՑՈՒՄԸ ԿԱՏԱՐՎՈՒՄ ԵՍՏՈՐԿՐԵՏ ՍՎԱՂՈՎ, ՇՈՒՐՋԵՐԻՋԵԼՈՎ ՊԱՏՈՒՀԱՆԻ ԲԱՑԿԱԾՔՆԵՐԸ

 ՏՈՐԿՐԵՏ ՍՎԱՂ

[illegible]