




ԿՏՐՎԱԾՔ 1-1

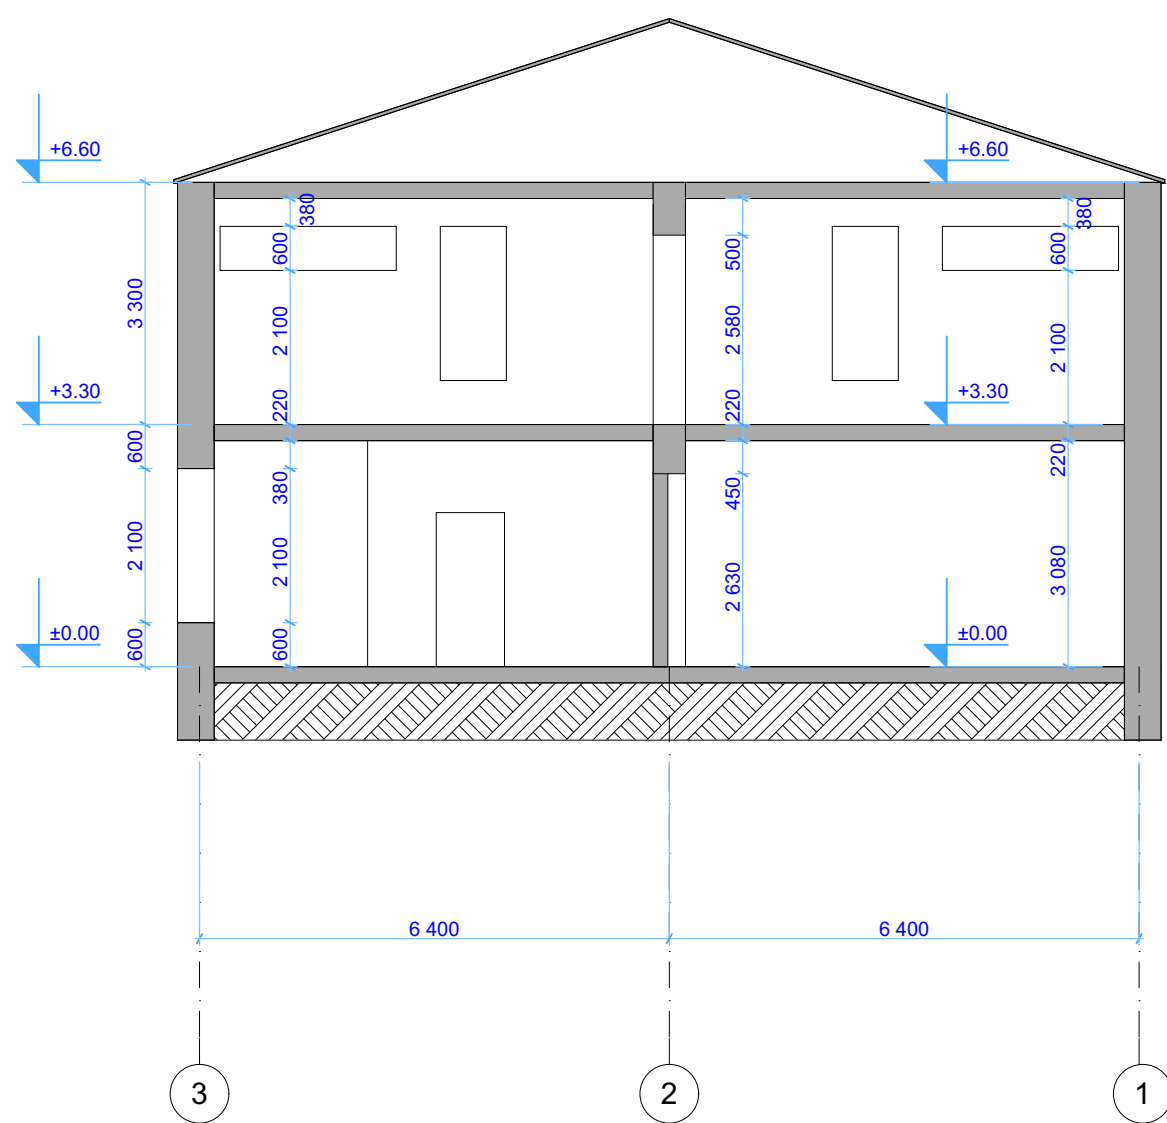

ԿՏՐՎԱԾՔ 2-2

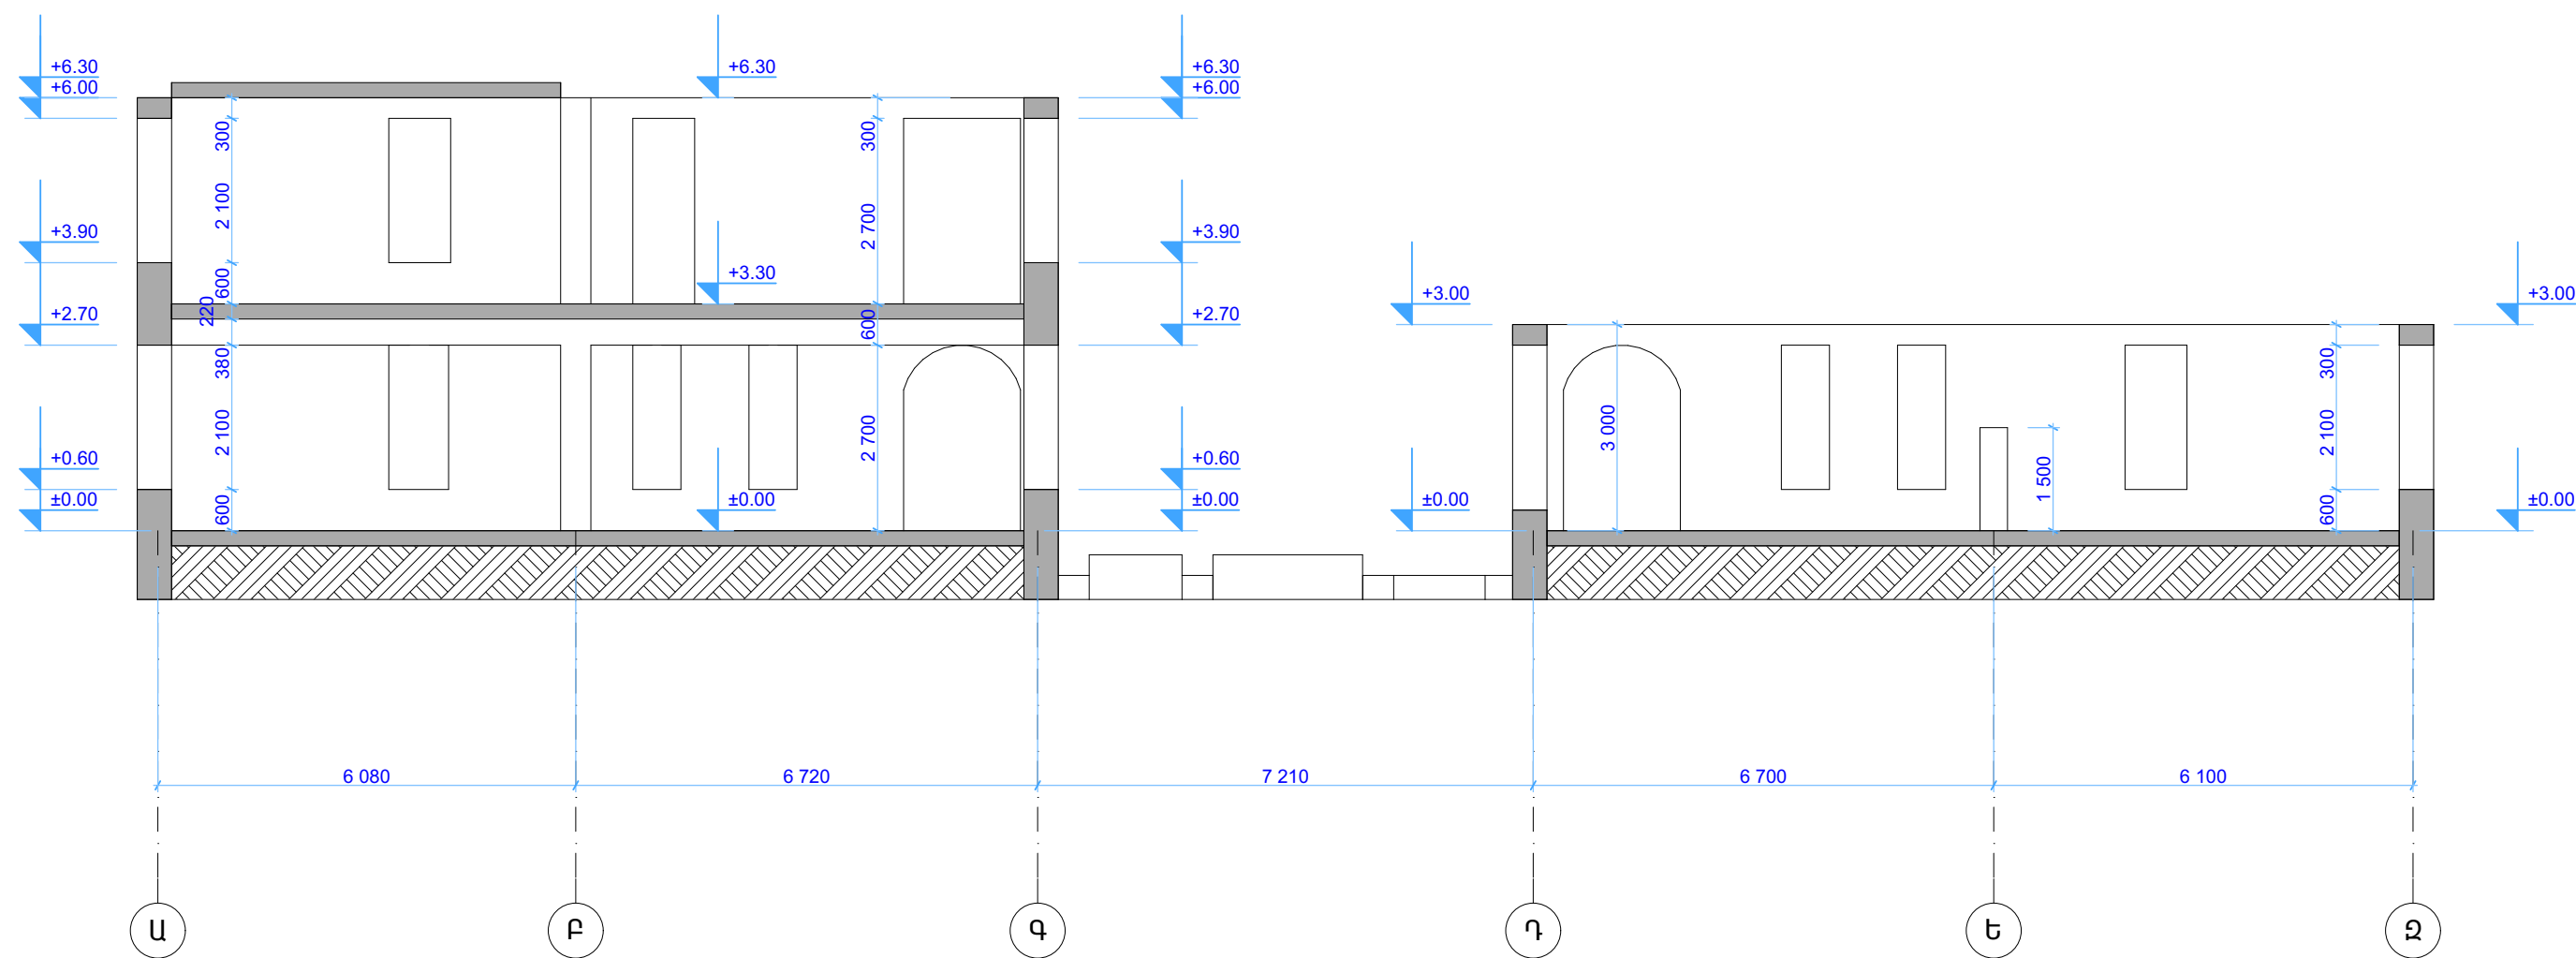

Ն.Գ.Ճ.	Հ.ՀԱՐՈՒԹՅՈՒՆՅԱՆ	ՕՔ.ԱՆՎԱՆՈՒՄԸ		
ՆԱԽԱԳԾԵՑ	Գ.ԱՂԱՄՅԱՆ			
		ՍՐՇԱՆՈՒՅՍ ՀԱՄԱՅՆՔԻ ՄԱՆԿԱՊԱՐՏԵԶԻ ՎԵՐԱԿԱՌՈՒՑՄԱՆ ՆԱԽԱԳԻԾ	«ԱՍԾԵՐԻ դիզայն» ՍՊԸ	
		ԹԵՐԹԻ ԱՆՎԱՆՈՒՄԸ	ՕՔՅԵԿՏ	02/15
		ԿՏՐՎԱԾՔ 1-1, ԿՏՐՎԱԾՔ 2-2 /ԶԱՓԱԳՐՈՒԹՅՈՒՆ/	ԹԵՐԹ	Ճ-17 ՓՈԽ ԱԳ
ՊԱՏՎԻՐԱՏՈՒՄ			ԹԵՐԹԵՐ	