
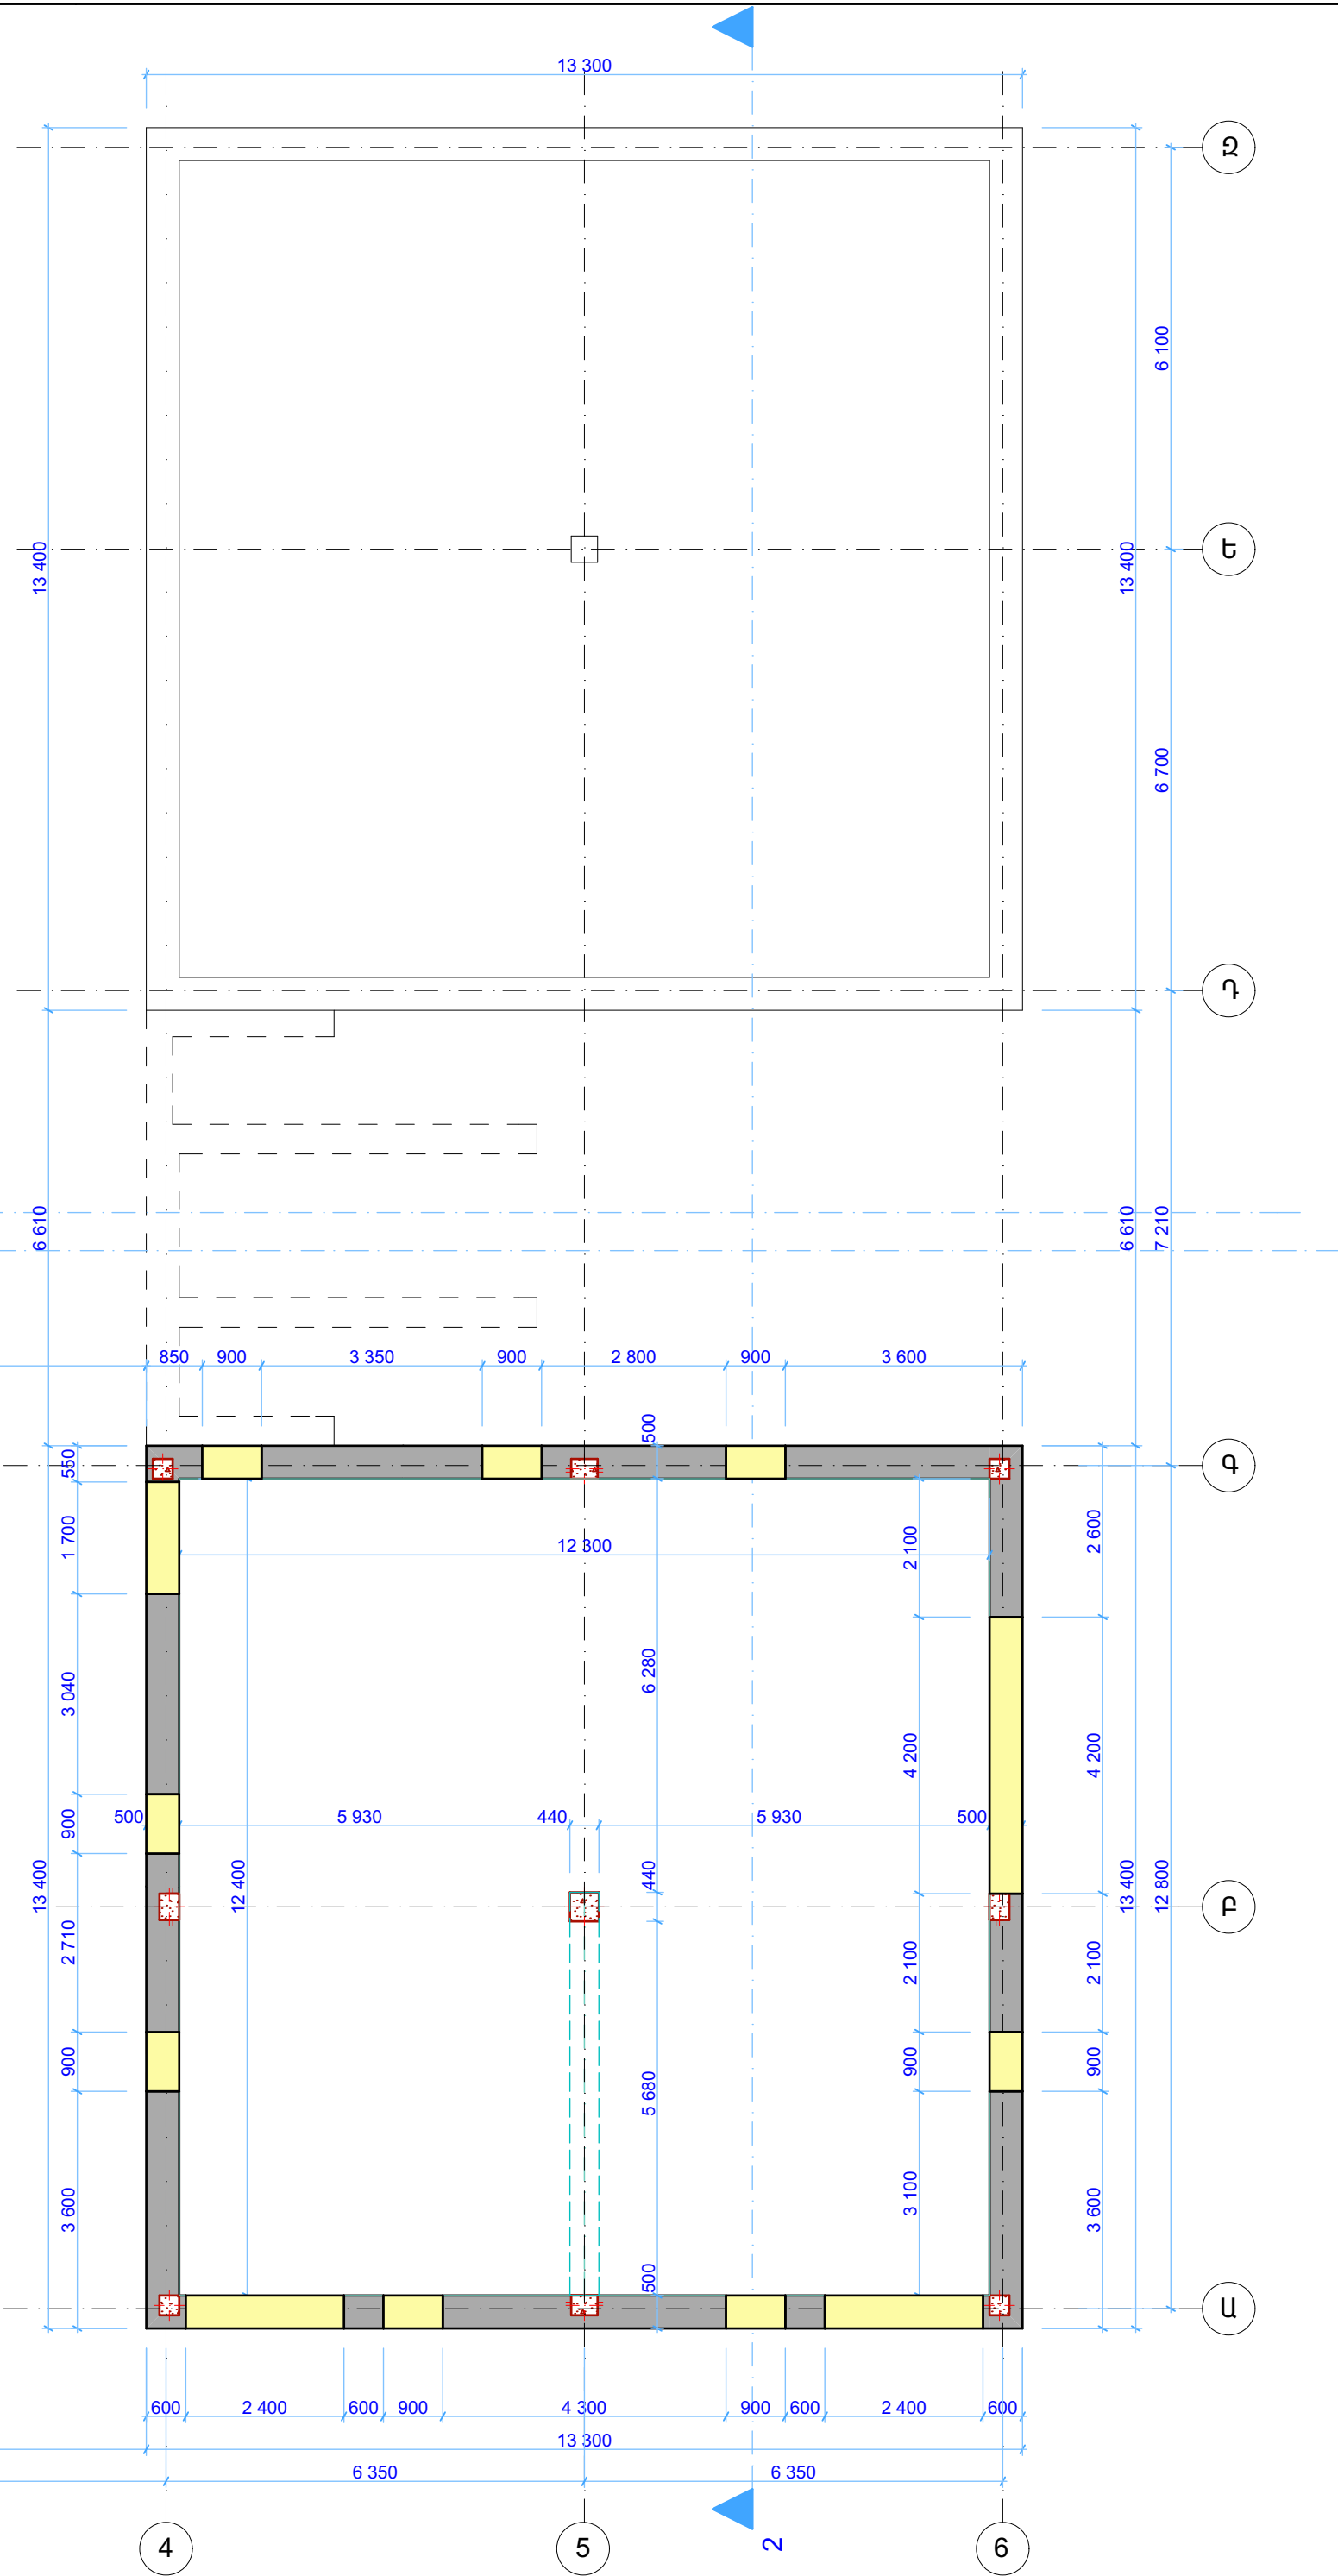


ԵՐԿՐՈՐԴ ՀԱՐԿԻ ՀԱՏԱԿԱԳԻԾ
/ՀԱՓԱԳՐՈՒԹՅՈՒՆ/ Մ1:100

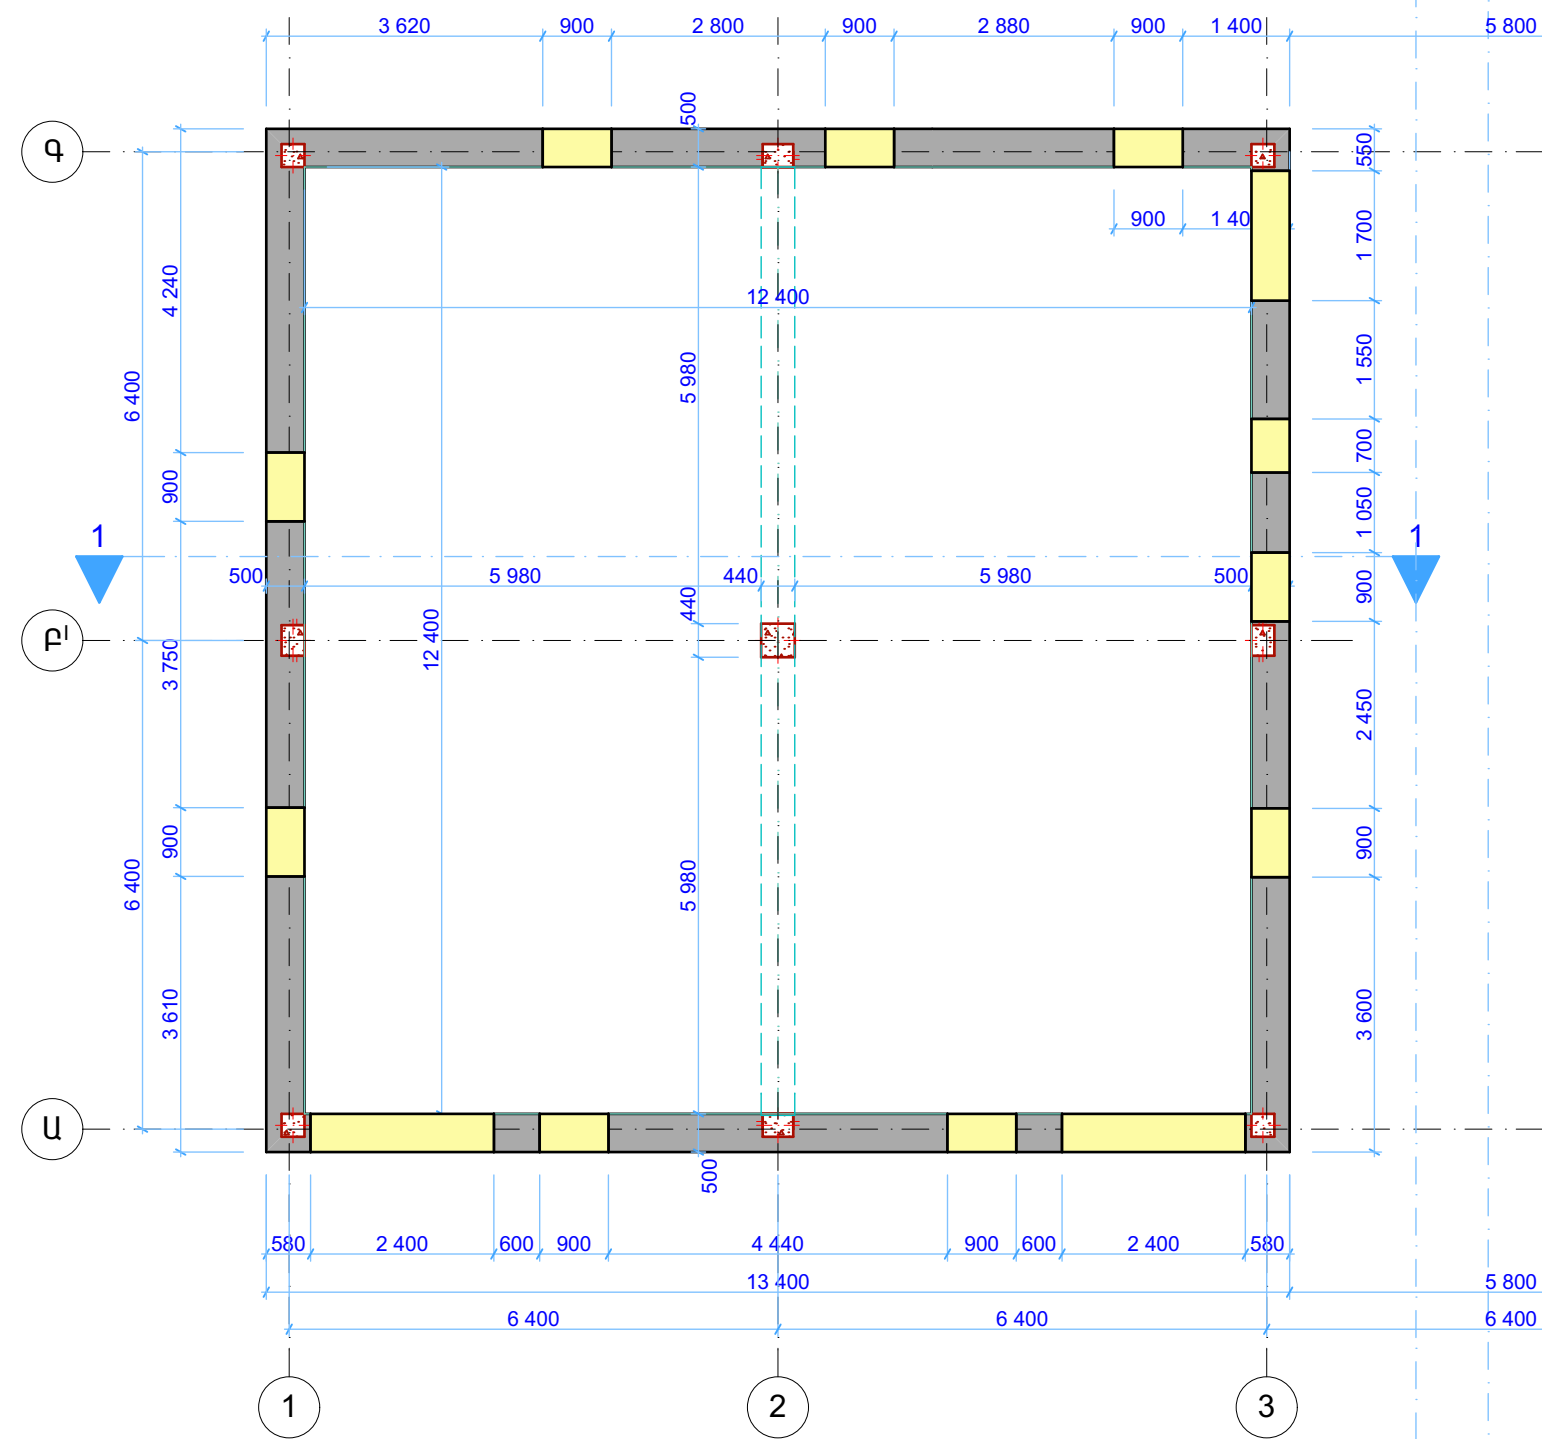

Ն.Գ.Բ.	Հ. ՀԱՐԻՈԹՅՈՒՆՅԱՆ	ՕՐԱՎԱՍԽԱՐԻՄ	ԱՐԽԱՆՈՒՄ ՀԱՄԱՅԵՐ ՄԱՆԱԿԱՐԵՏԻՉԻ ՎԵՐԱԿՈՒՅՈՒՄԱՆ ԱՆՈՒՅԻՉ	«ԱՍՔԱՆԵՐ ԴԻԶԱՅՆ» ՍՊԸ		
	Գ. ՄԱՆՅԱՆ					
ՆԱԽԱԳԵՑ		ԹԵՐԻՉ ԱՎԱՍԽԱՐԻՄ	ԱՐԽԱՆՈՒ ՀԱՐԻՉ ՀԱՏԱՎԱԳԻՉ /ՀԱՏՎԱԳՈՐԾՈՒՄ ԱՐ 1:100	ՕՐՅԵԿԱ	02/15	
				ԹԵՐԹ	6-16	ՇՊԼ
ՊԱՏՎՈՐԱՏՈՒՄ				ԹԵՐԹԵՐ	42	