


ՃԱԿԱՏ ԸՍՏ 1-6 ԱՌԱՆՑՔՆԵՐԻ Մ1:100

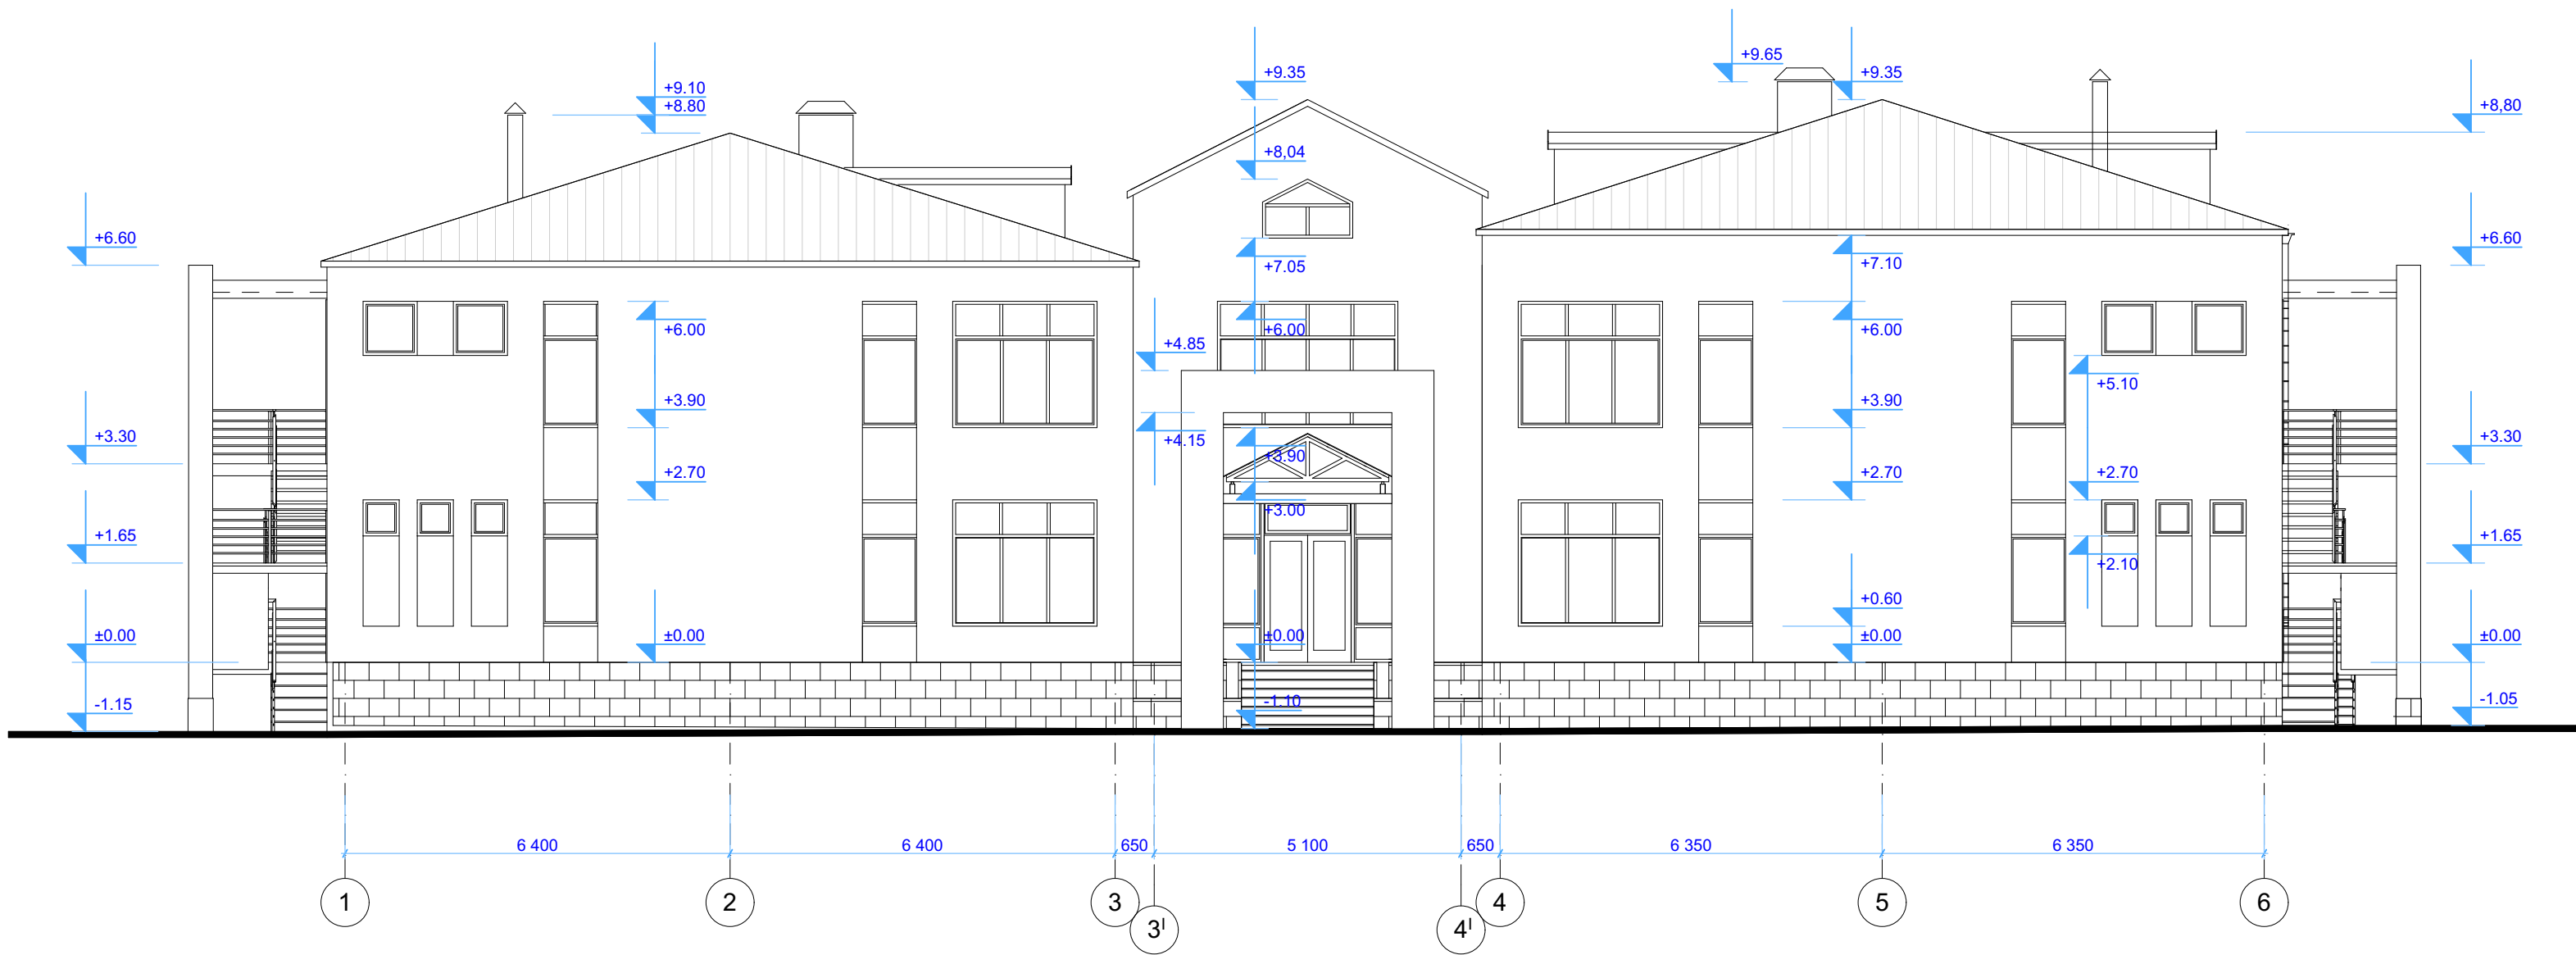

ԾԱՆՈԹՈՒԹՅՈՒՆ

. ՍՈՒՏՔԻ ՀՈՎԱՐԻ ՀԱՆԳՈՒՅՑՆԵՐԸ ՏԵՍ ԹԵՐԹ Ե-34

. ԱՆՅՈՒԿՈՐՈՆԴԻ ՖՐՈՆՏՈՆԻ ՀԱՆԳՈՒՅՑՆԵՐԸ ՏԵՍ Ե-41, Ե-42

Ն.Գ.Ե.	Հ.ՀԱՐՈՒԹՅՈՒՆՅԱՆ		ՕՔ.ԱՆՎԱՆՈՒՄԸ ԱՐԵԱԼՈՒՅՍ ՀԱՄԱՅՆՔԻ ՄԱՆԿԱՊԱՐՏԵԶԻ ՎԵՐԱԿԱՌԻՑՄԱՆ ՆԱԽԱԳԻԾ		«ԱՍՔՄԵՐ ԴԻԳԱՅՆ» ՍՊԸ		
ՆԱԽԱԳԾԵՑ	Գ.ԱՂԱՍՅԱՆ				ՕՔՅԵԿՏ 02/15		
			ԹԵՐԹԻ ԱՆՎԱՆՈՒՄԸ		ԹԵՐԹ	Ե-36	ՓՈՒԼ ԱԳ
			ՃԱԿԱՏ ԸՍՏ 1-6 ԱՌԱՆՑՔՆԵՐԻ		ԹԵՐԹԵՐ	42	
ՊԱՏՎԻՐԱՏՈՒՄ							