



ՃԱԿԱՏ ԸՍՏ 4-6 ԱՌԱՆՑՔՆԵՐԻ

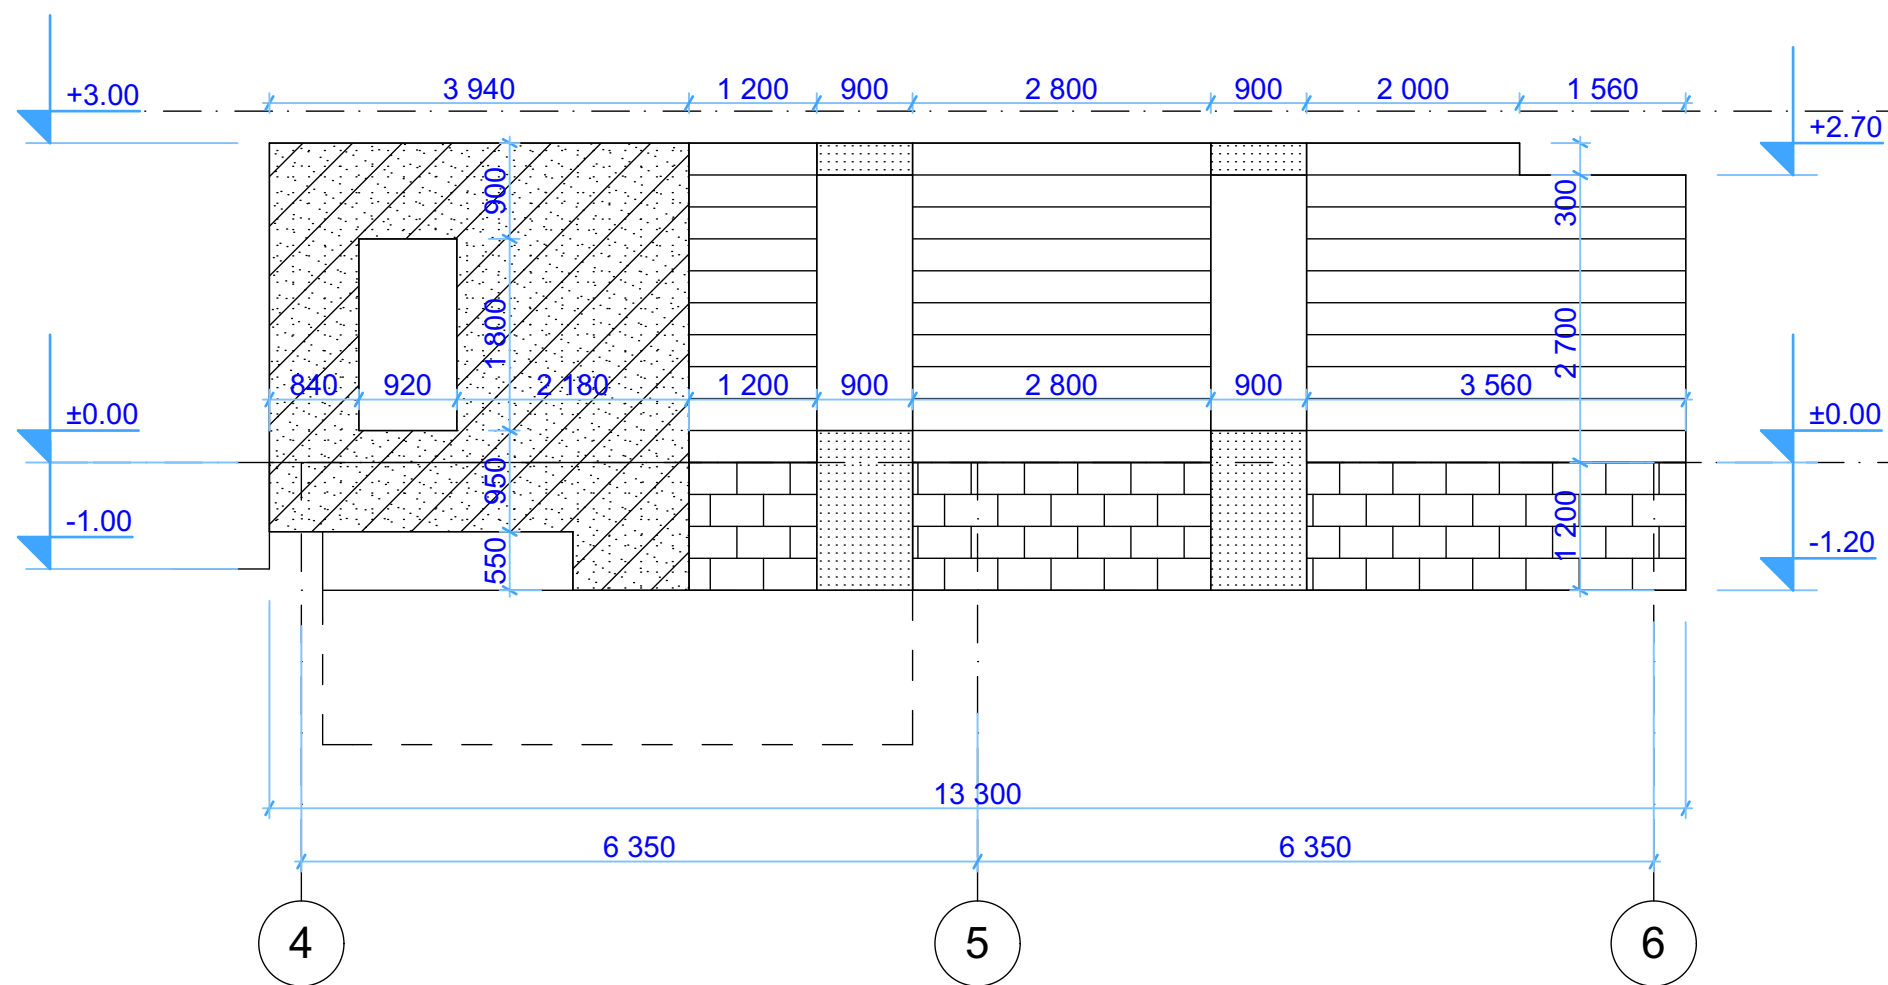

ՃԱԿԱՏ ԸՍՏ 6-4 ԱՌԱՆՑՔՆԵՐԻ

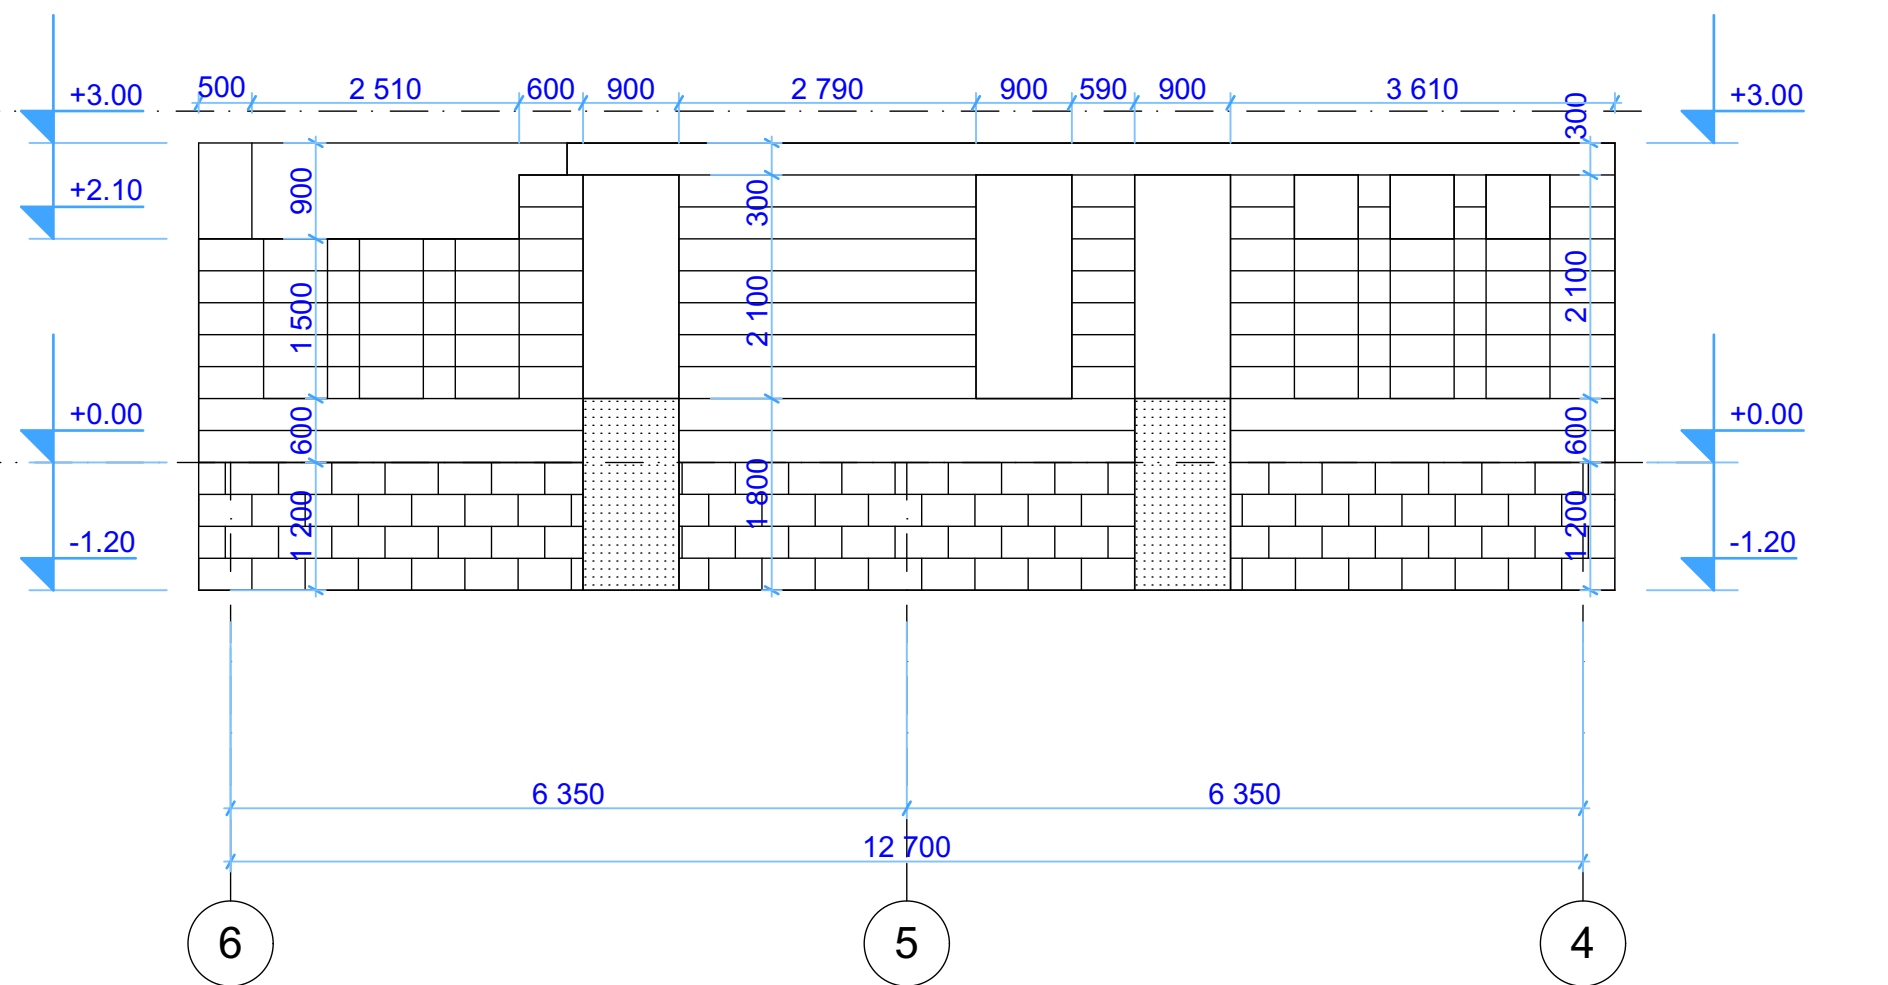

ՊԱՅՄԱՆԱԿԱՆ ՆՇԱՆՆԵՐ

- ՍՐԲԱՏԱՇ ՏՈՒՖԻ ՄԻԴԻՍ ՇԱՐՎԱԾՔ
- ԿՈՊՏԱՏԱՇ ՏՈՒՖԻ ՄԻԴԻՍ ՇԱՐՎԱԾՔ
- ՍՐԲԱՏԱՇ ԲԱԶԱԼՏԻ ՄԻԴԻՍ ՇԱՐՎԱԾՔ
- ԲԵՏՈՆ

Ն.Գ.Ը.	Հ.ՀԱՐՈՒԹՅՈՒՆՅԱՆ	ՕԲ.ԱՆՎԱՆՈՒՄԸ	AS&ED design		
ՆԱԽԱԳԾԵՑ	Գ.ԱՂԱՄՅԱՆ	ԱՐՇԱՆՈՒՅՄ ՀԱՄԱՅՆՔԻ ՄԱՆԿԱՊԱՐՏԵԶԻ ՎԵՐԱԿԱՌՈՒՑՄԱՆ ՆԱԽԱԳԻԾ			
		ԹԵՐԹԻ ԱՆՎԱՆՈՒՄԸ	ՕԲՅԵԿՏ	02/15	
		ՃԱԿԱՏՆԵՐ ԸՍՏ 4-6, 6-4 ԱՌԱՆՑՔՆԵՐԻ /ԶԱՓԱԳՐՈՒԹՅՈՒՆ/	ԹԵՐԹ	Ճ-23	ՓՈՒԼ ԱԳ
ՊԱՏՎԻՐԱՏՈՒՄ			ԹԵՐԹԵՐ		