
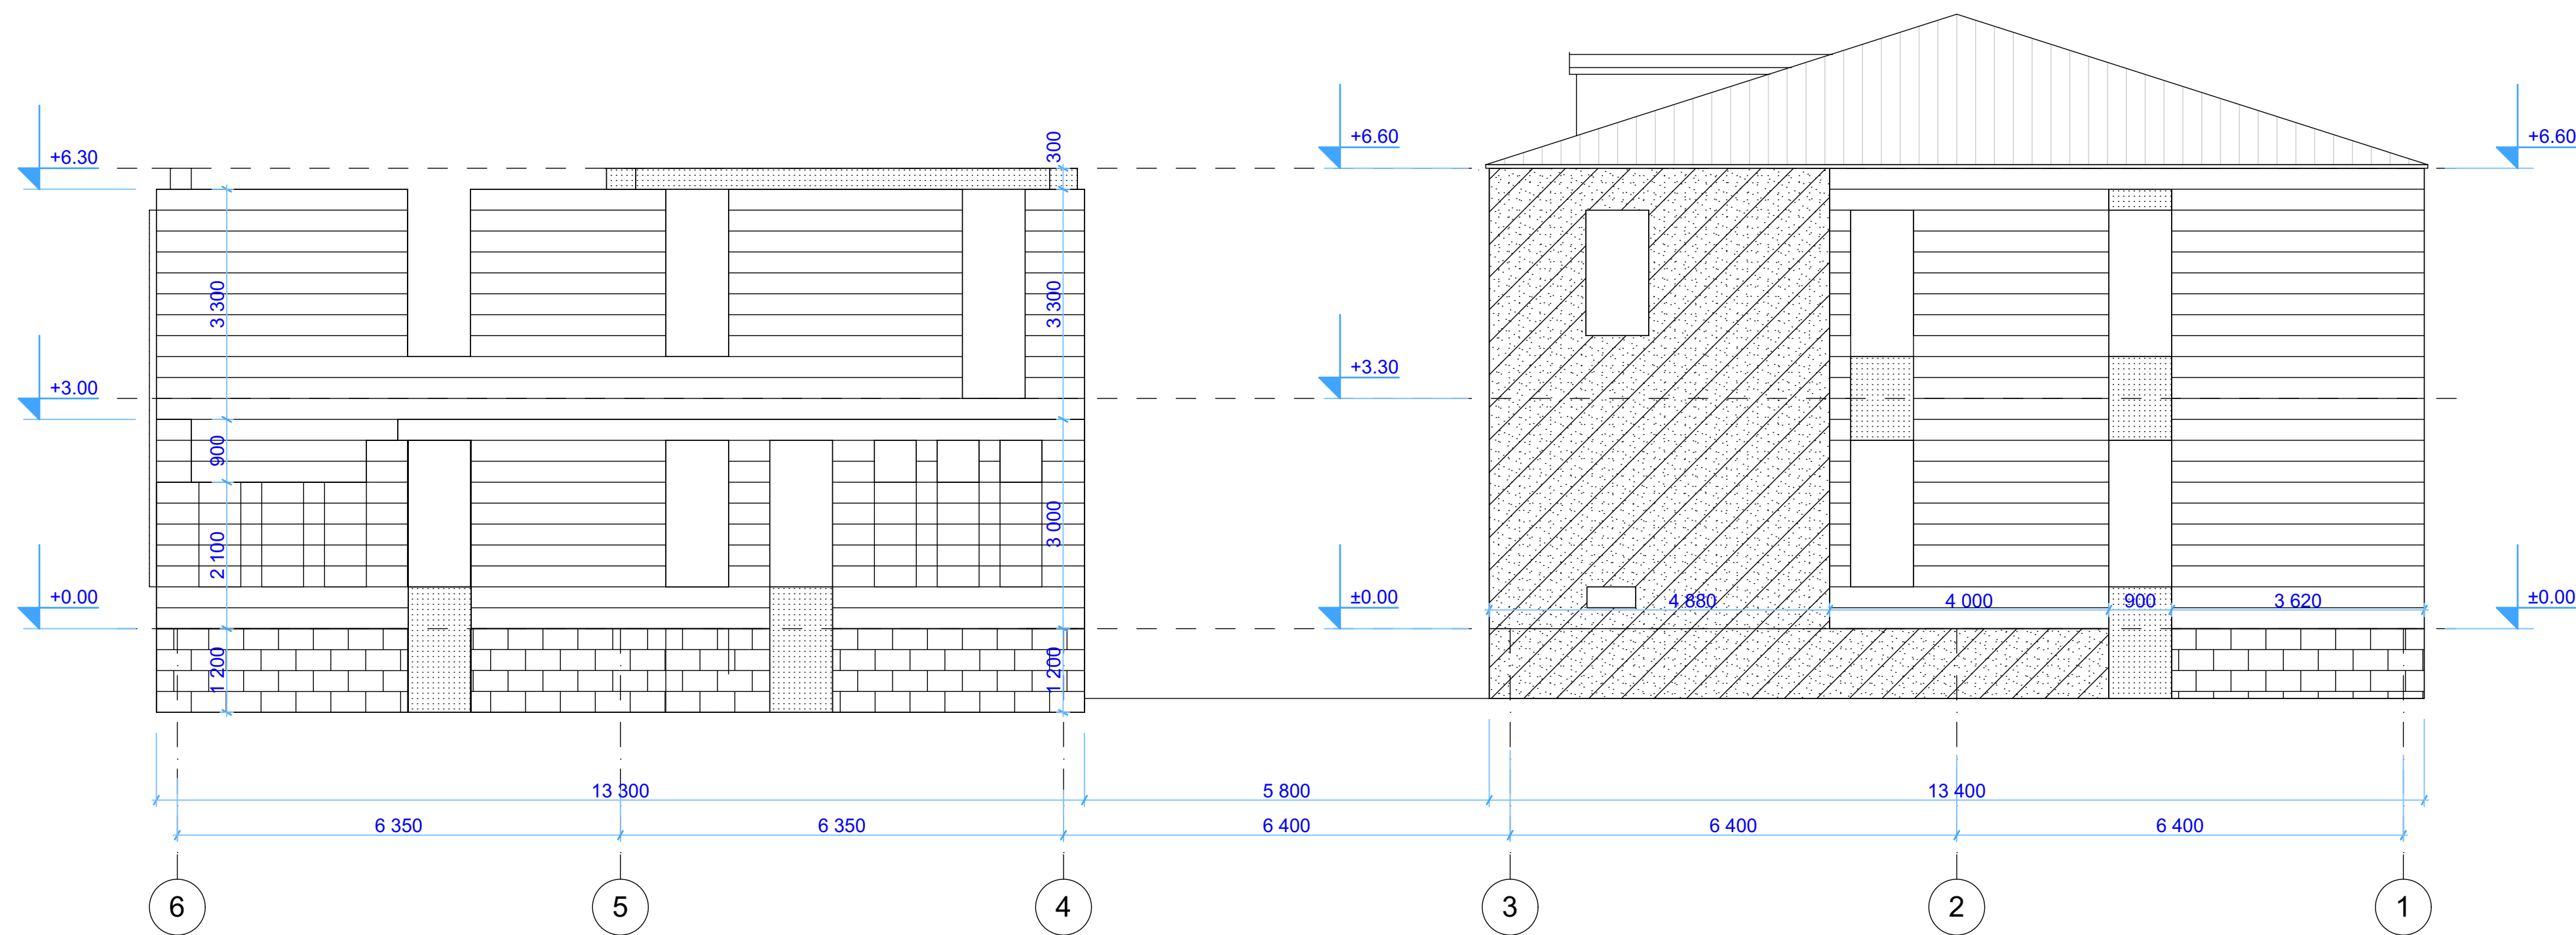
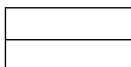
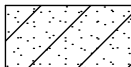
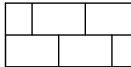



ՃԱԿԱՏ ԸՍՏ 6-1 ԱՌԱՆՑՔՆԵՐԻ

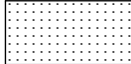

ՊԱՅՄԱՆԱԿԱՆ ՆՇԱՆՆԵՐ

-  ՍՐՔԱՏԱՇ ՏՈՒՖԻ ՄԻԴԻՍ ՇԱՐՎԱԾՔ
-  ԿՈՊՏԱՏԱՇ ՏՈՒՖԻ ՄԻԴԻՍ ՇԱՐՎԱԾՔ
-  ՍՐՔԱՏԱՇ ԲԱԶԱԼՏԻ ՄԻԴԻՍ ՇԱՐՎԱԾՔ
-  ԲԵՏՈՆ

Ն.Գ.Ճ.	Հ.ՀԱՐՈՒԹՅՈՒՆՅԱՆ	ՕԲ.ԱՆՎԱՆՈՒՄԸ	 «ԱՍՔՄԵՐ ԴԻԳԱՅՆ» ՍՊԸ		
ՆԱԽԱԳԾԵՑ	Գ.ԱՂԱՄՅԱՆ				
		ԹԵՐԹԻ ԱՆՎԱՆՈՒՄԸ	ՕԲՅԵԿՏ		
			02/15		
			ԹԵՐԹ	Ճ-19	ՓՈՒԼ ԱԳ
ՊԱՏՎԻՐԱՏՈՒՄ		ՃԱԿԱՏ ԸՍՏ 6-1 ԱՌԱՆՑՔՆԵՐԻ /ԶԱՓԱԳՐՈՒԹՅՈՒՆ/	ԹԵՐԹԵՐ		