
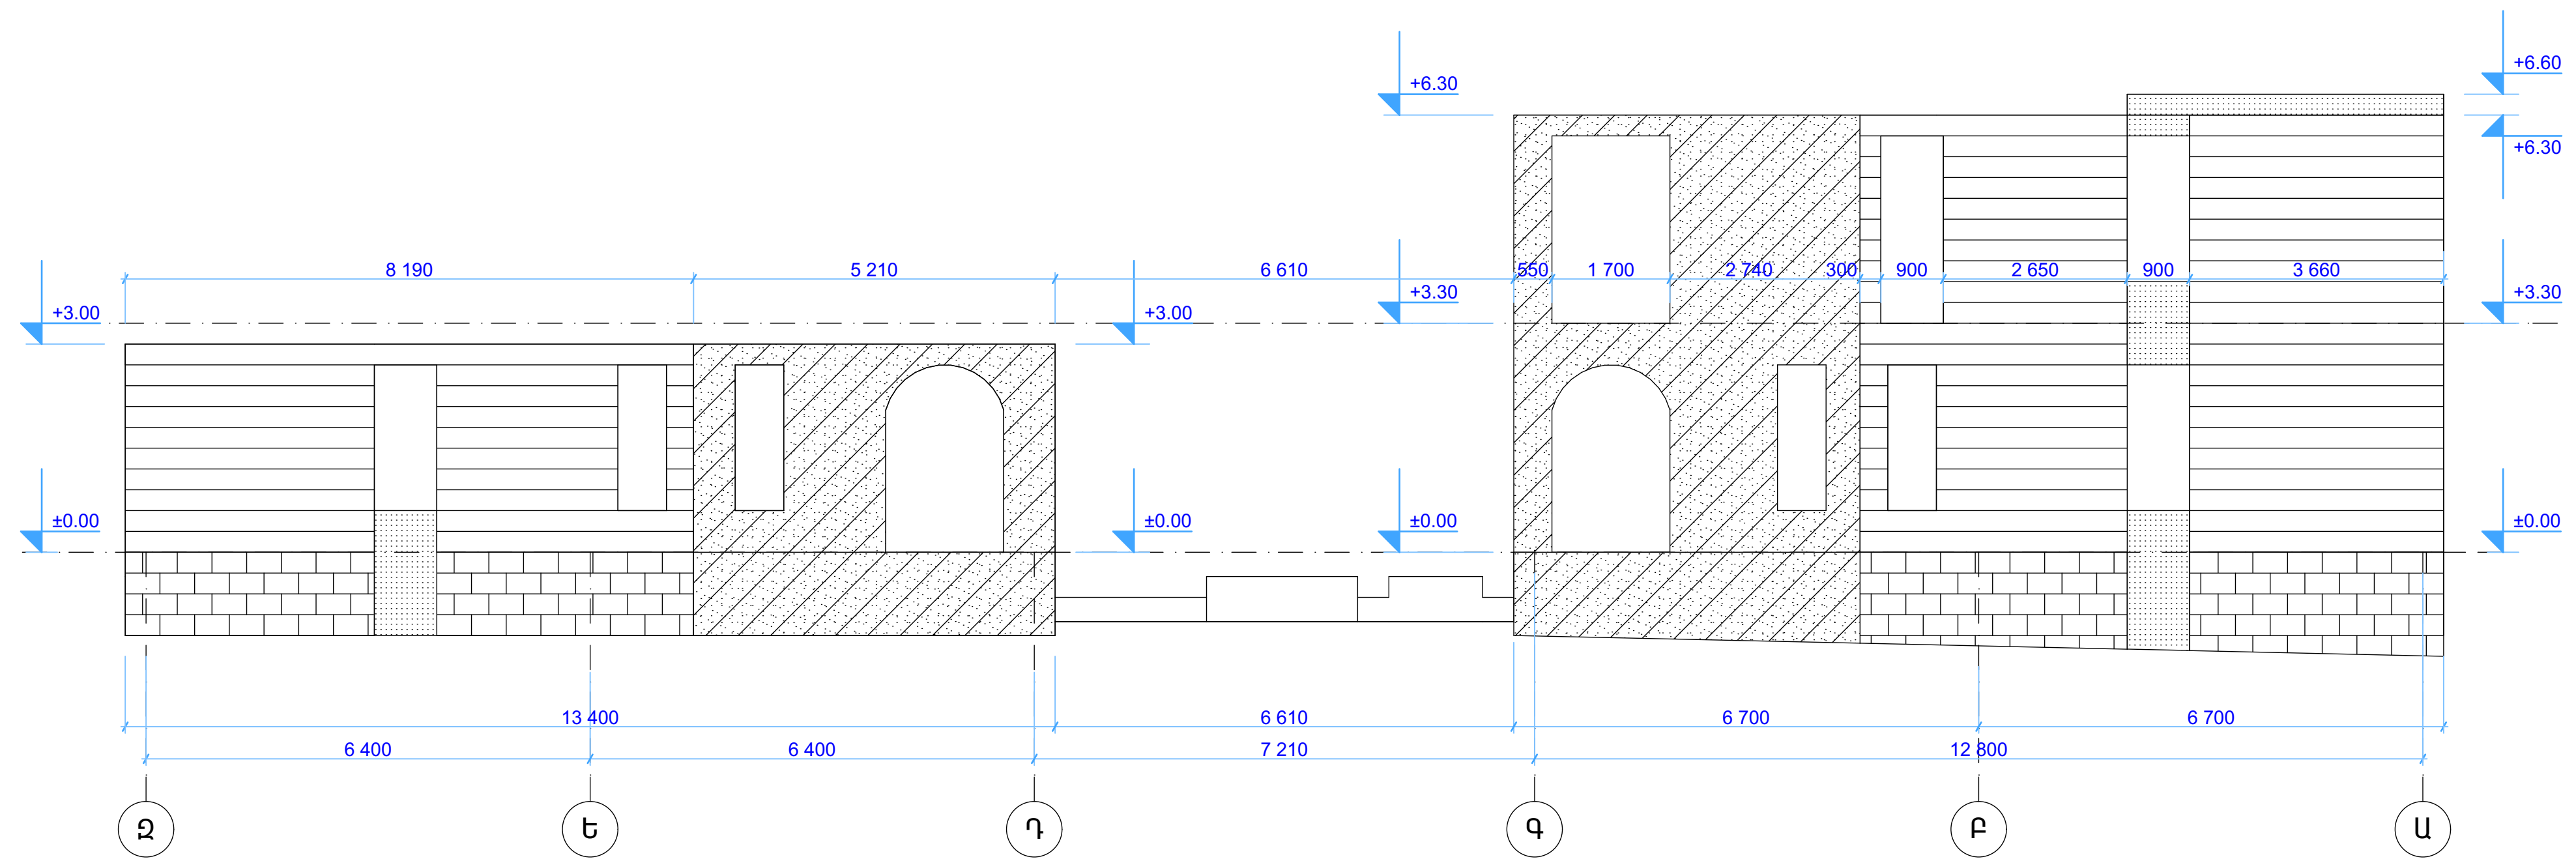
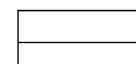
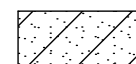
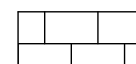



ՃԱԿԱՏ ԸՍՏ Զ-Ա ԱՌԱՆՑՔՆԵՐԻ

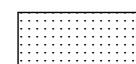

ՊԱՅՄԱՆԱԿԱՆ ՆՇԱՆՆԵՐ

-  ՍՐԲԱՏԱՇ ՏՈՒՖԻ ՄԻԴԻՍ ՇԱՐՎԱԾՔ
-  ԿՈՊՏԱՏԱՇ ՏՈՒՖԻ ՄԻԴԻՍ ՇԱՐՎԱԾՔ
-  ՍՐԲԱՏԱՇ ԲԱԶԱԼՏԻ ՄԻԴԻՍ ՇԱՐՎԱԾՔ
-  ԲԵՏՈՆ

Ն.Գ.Ճ.	Հ.ՀԱՐՈՒԹՅՈՒՆՅԱՆ	ՕԲ.ԱՆՎԱՆՈՒՄԸ				
ՆԱԽԱԳԾԵՑ	Գ.ԱՂԱՄՅԱՆ		«ԱՍՔՄԵՐ դիզայն» ՍՊԸ			
		ԹԵՐԹԻ ԱՆՎԱՆՈՒՄԸ ՃԱԿԱՏ ԸՍՏ Զ-Ա ԱՌԱՆՑՔՆԵՐԻ /ԶԱՓԱԳՐՈՒԹՅՈՒՆ/	ՕԲՅԵԿՏ	02/15		
			ԹԵՐԹ	Գ-21	ՓՈՒԼ	ԱԳ
			ԹԵՐԹԵՐ			
ՊԱՏԿԻՐԱՏՈՒՐ						