


ՃԱԿԱՏ ԸՍՏ Զ-Ա ԱՌԱՆՑՔԻ Մ1:100

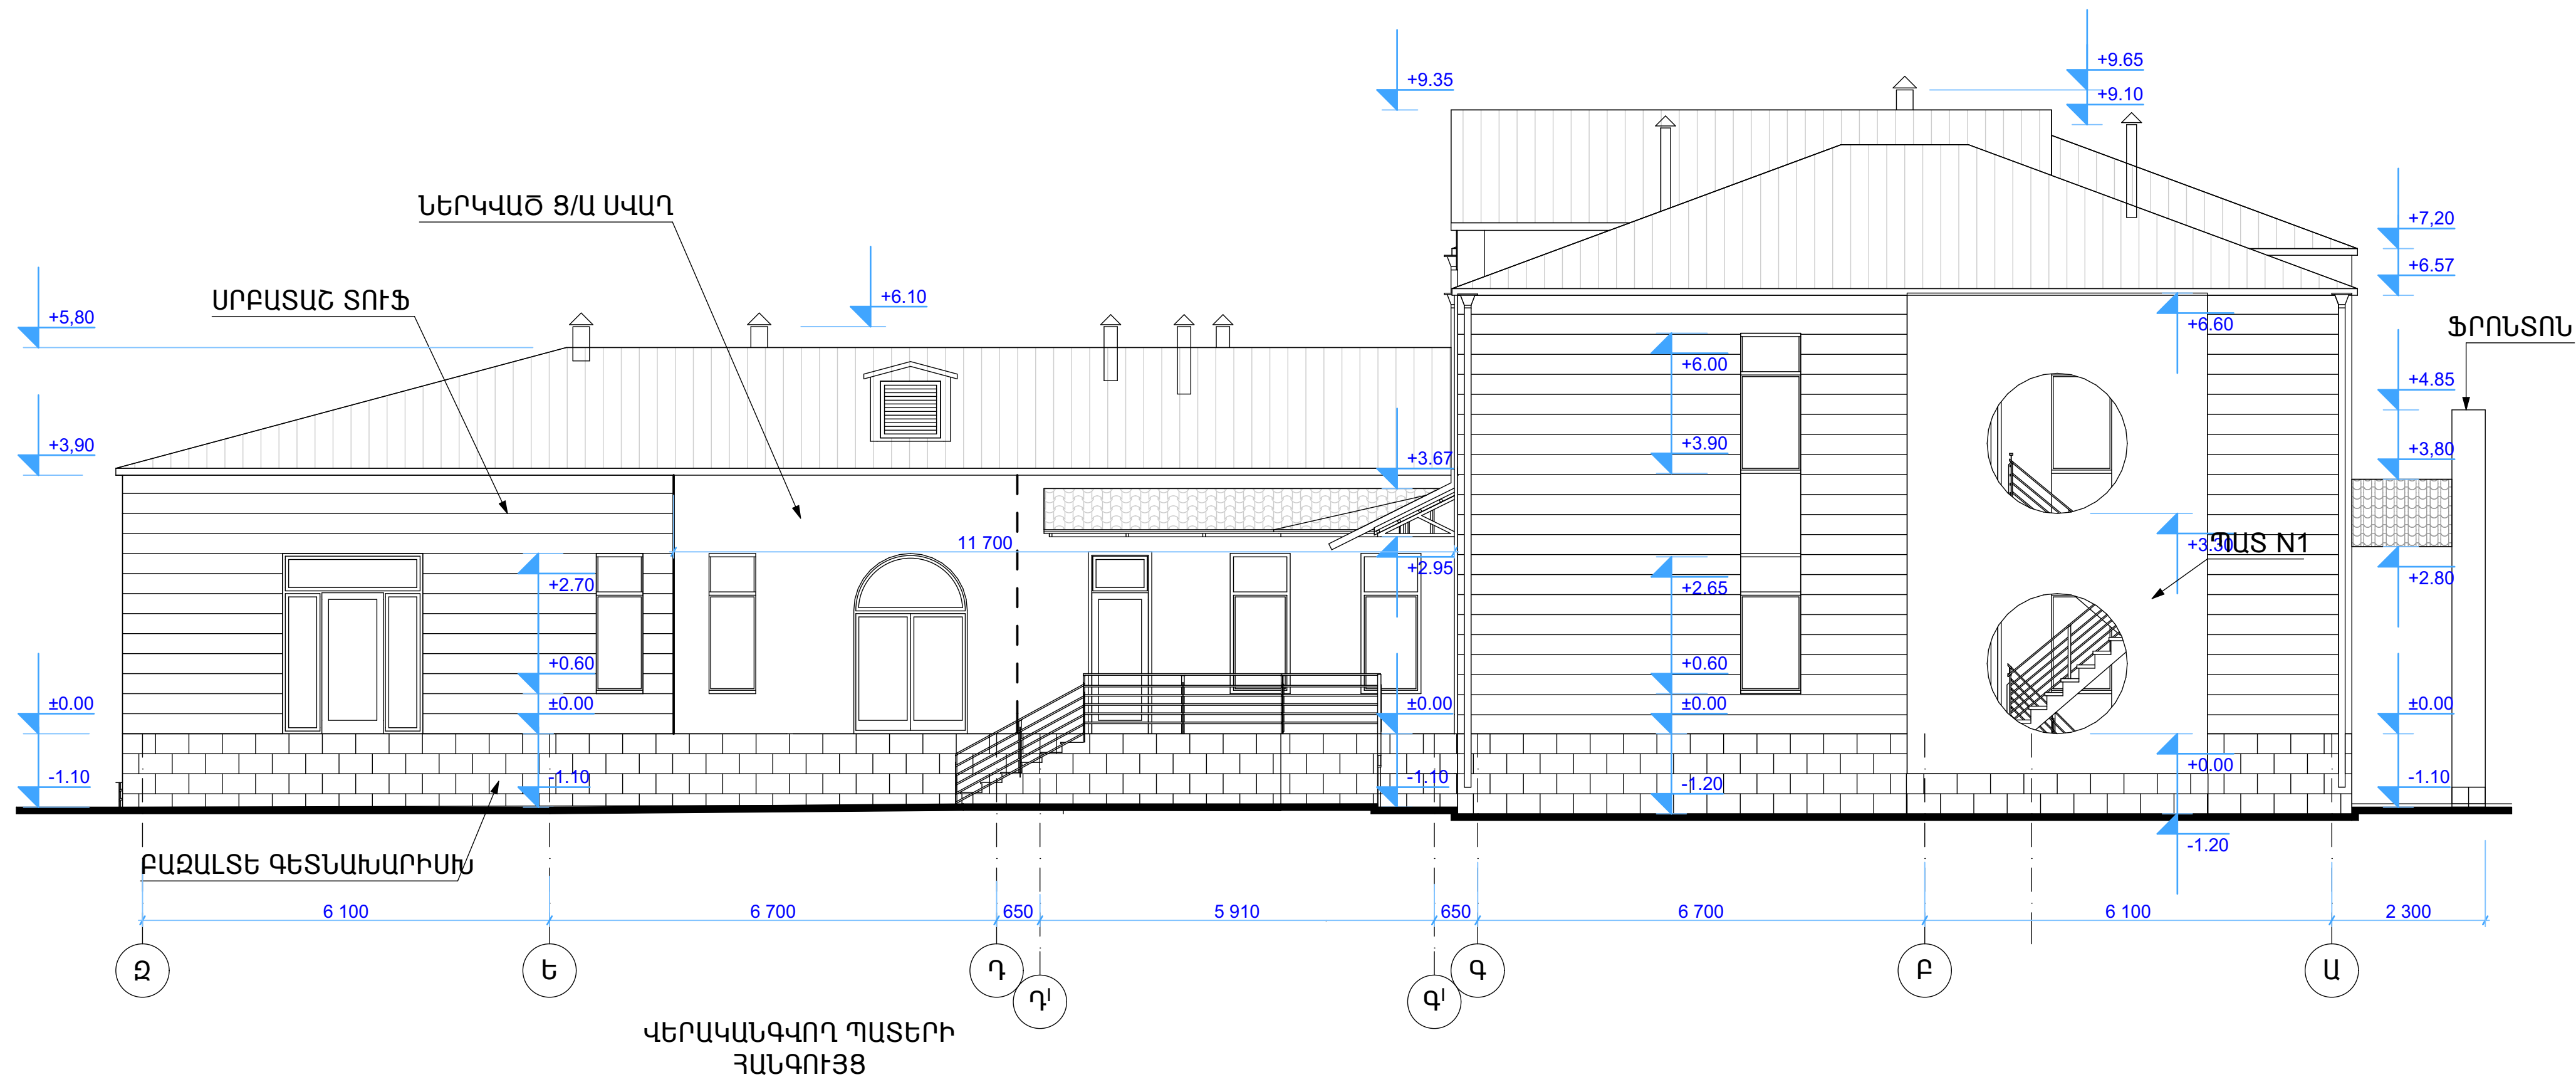

ԾԱՆՈԹՈՒԹՅՈՒՆ

- ԵՐԵՍԱՊԱՏՎՈՂ ՏՈՒՖԻ ՍԱԼԻԿԱՆԵՐԸ ՀԱՄԱՊԱՏԱՍԽԱՆԵՑՆԵԼ ԳՈՅՈՒԹՅՈՒՆ ՈՒՆԵՑՈՂ ՏՈՒՖԻ ԵՐԱՆԳԻՆ
- ՄՈՒՏՔԻ ՀՈՎԱՐԻ ՀԱՆԳՈՒՅՑՆԵՐԸ ՏԵՍ ԹԵՐԹ Գ-34
- N1 ՊԱՏԻ ՀԱՆԳՈՒՅՑԸ ՏԵՍ ԹԵՐԹ Գ-33
- ԱԼՅՈՒԿՈՐՈՆԴԻ ՖՐՈՆՏՈՆԻ ՀԱՆԳՈՒՅՑՆԵՐԸ ՏԵՍ Գ-41, Գ-42

Ն.Գ.Ը.	Հ.ՀԱՐՈՒԹՅՈՒՆՅԱՆ	ՕԲ.ԱՆՎԱՆՈՒՄԸ	ASCOMED design	
ՆԱԽԱԳԾԵՑ	Գ.ԱՂԱՄՅԱՆ	ԱՐՇԱՆՈՒՅՍ ՀԱՄԱՅՆՔԻ ՄԱՆԿԱՊԱՐՏԵԶԻ ՎԵՐԱԿԱՆՈՒՑՄԱՆ ՆԱԽԱԳԻԾ		
		ԹԵՐԹԻ ԱՆՎԱՆՈՒՄԸ	ՕԲՅԵԿՏ	02/15
		ՃԱԿԱՏ ԸՍՏ Զ-Ա ԱՌԱՆՑՔՆԵՐԻ, ՎԵՐԱԿԱՆԳՎՈՂ ՊԱՏԵՐԻ ՀԱՆԳՈՒՅՑ	ԹԵՐԹ	Գ-39
ՊԱՏՎԻՐԱՏՈՒՄ			ԹԵՐԹԵՐ	42