ԱՌԱՋԻՆ ՀԱՐԿԻ ՀԱՏԱԿԱԳԻԾ
/ՉԱՓԱԳՐՈՒԹՅՈՒՆ/ Մ1:100

N	ՔԱՆԴՄԱՆ ԱՇԽԱՏԱՆՔՆԵՐԻ ՄԱՍՆԱԳԻՐ	Չ/Մ	ՔԱՆԱԿ
1	ԲԵՏՈՆՅԱ ՀԻՔԵՐԻ ՔԱՆԴՈՒՄ	խմ	20.34
2	Ե/Բ ՀԵԾԱՆԻ ԵՎ ԲԱՐԱՎՈՐԻ ՔԱՆԴՈՒՄ	խմ	2.30
3	ԲԵՏՈՆԵ ԵՆԹԱՇԵՐՏԻ ՔԱՆԴՈՒՄ	խմ	22.50
4	ՀԱՎԱՔՈՎԻ/ԲԱԶՄԱՆՑՔ/ ԾԱԾԿԻ ՍԱԼԵՐԻ ՔԱՆԴՈՒՄ	հատ	4
5	ՁՐՀՈՐԴԱՆՆԵՐԻ Φ100մմ ԱՊԱՄՈՆՏԱԺՈՒՄ /2 ՀԱՏ ՊԱՀԵՍՏԱՎՈՐՈՒՄ ՆՈՐԻՑ ՏԵՂԱԴՐՄԱՆ/	մ	14.00
6	ՑԻՆԿԱՊԱՏ ԹԻԹԵՂԻՑ ՏԱՆԻՔԻ ՔԱՆԴՈՒՄ ԵՎ ՊԱՀԵՍՏԱՎՈՐՈՒՄ ՆՈՐԻՑ ՏԵՂԱԴՐՄԱՆ ՀԱՄԱՐ	քմ	54.00
7	50մմ ՀԱՍՏՈՒԹՅԱՄԲ ՔԱՐԵ ՊԱՏԵՐԻ ՔԱՆԴՈՒՄ /ՎԵՐԱԴԱՐՁ/	խմ	27.12
8	ՔԱՐԵ ՄԻՋՆՈՐՄՆԵՐԻ ՔԱՆԴՈՒՄ, ՎԵՐԱԴԱՐՁ	քմ	75.84
9	ԱԿՈՍՆԵՐԻ ՓՈՐՈՒՄ ՊԱՏԵՐԻ ՄԵՋ, ԽՈՂՈՎԱԿՆԵՐԻ ՀԱՄԱՐ	մ	1141.00
10	ՄԵՏԱՂԱԿԱՆ ԱՍՏԻՃԱՆԱՎԱՆԴԱԿԻ ԱՊԱՄՈՆՏԱԺՈՒՄ /ԱՊԱՄՈՆՏԱԺՈՒՄ/	տ	0.35
11	ՇԻՆԱՐԲԻ ՄԱՔՐՈՒՄ, ԴՈՒՐՍ ԲԵՐՈՒՄ ՇԵՆՔԻՑ, ԲԱՐՁՈՒՄ ԻՆՔՆԱԹԱՓԻ ՎՐԱ	տ	144.00

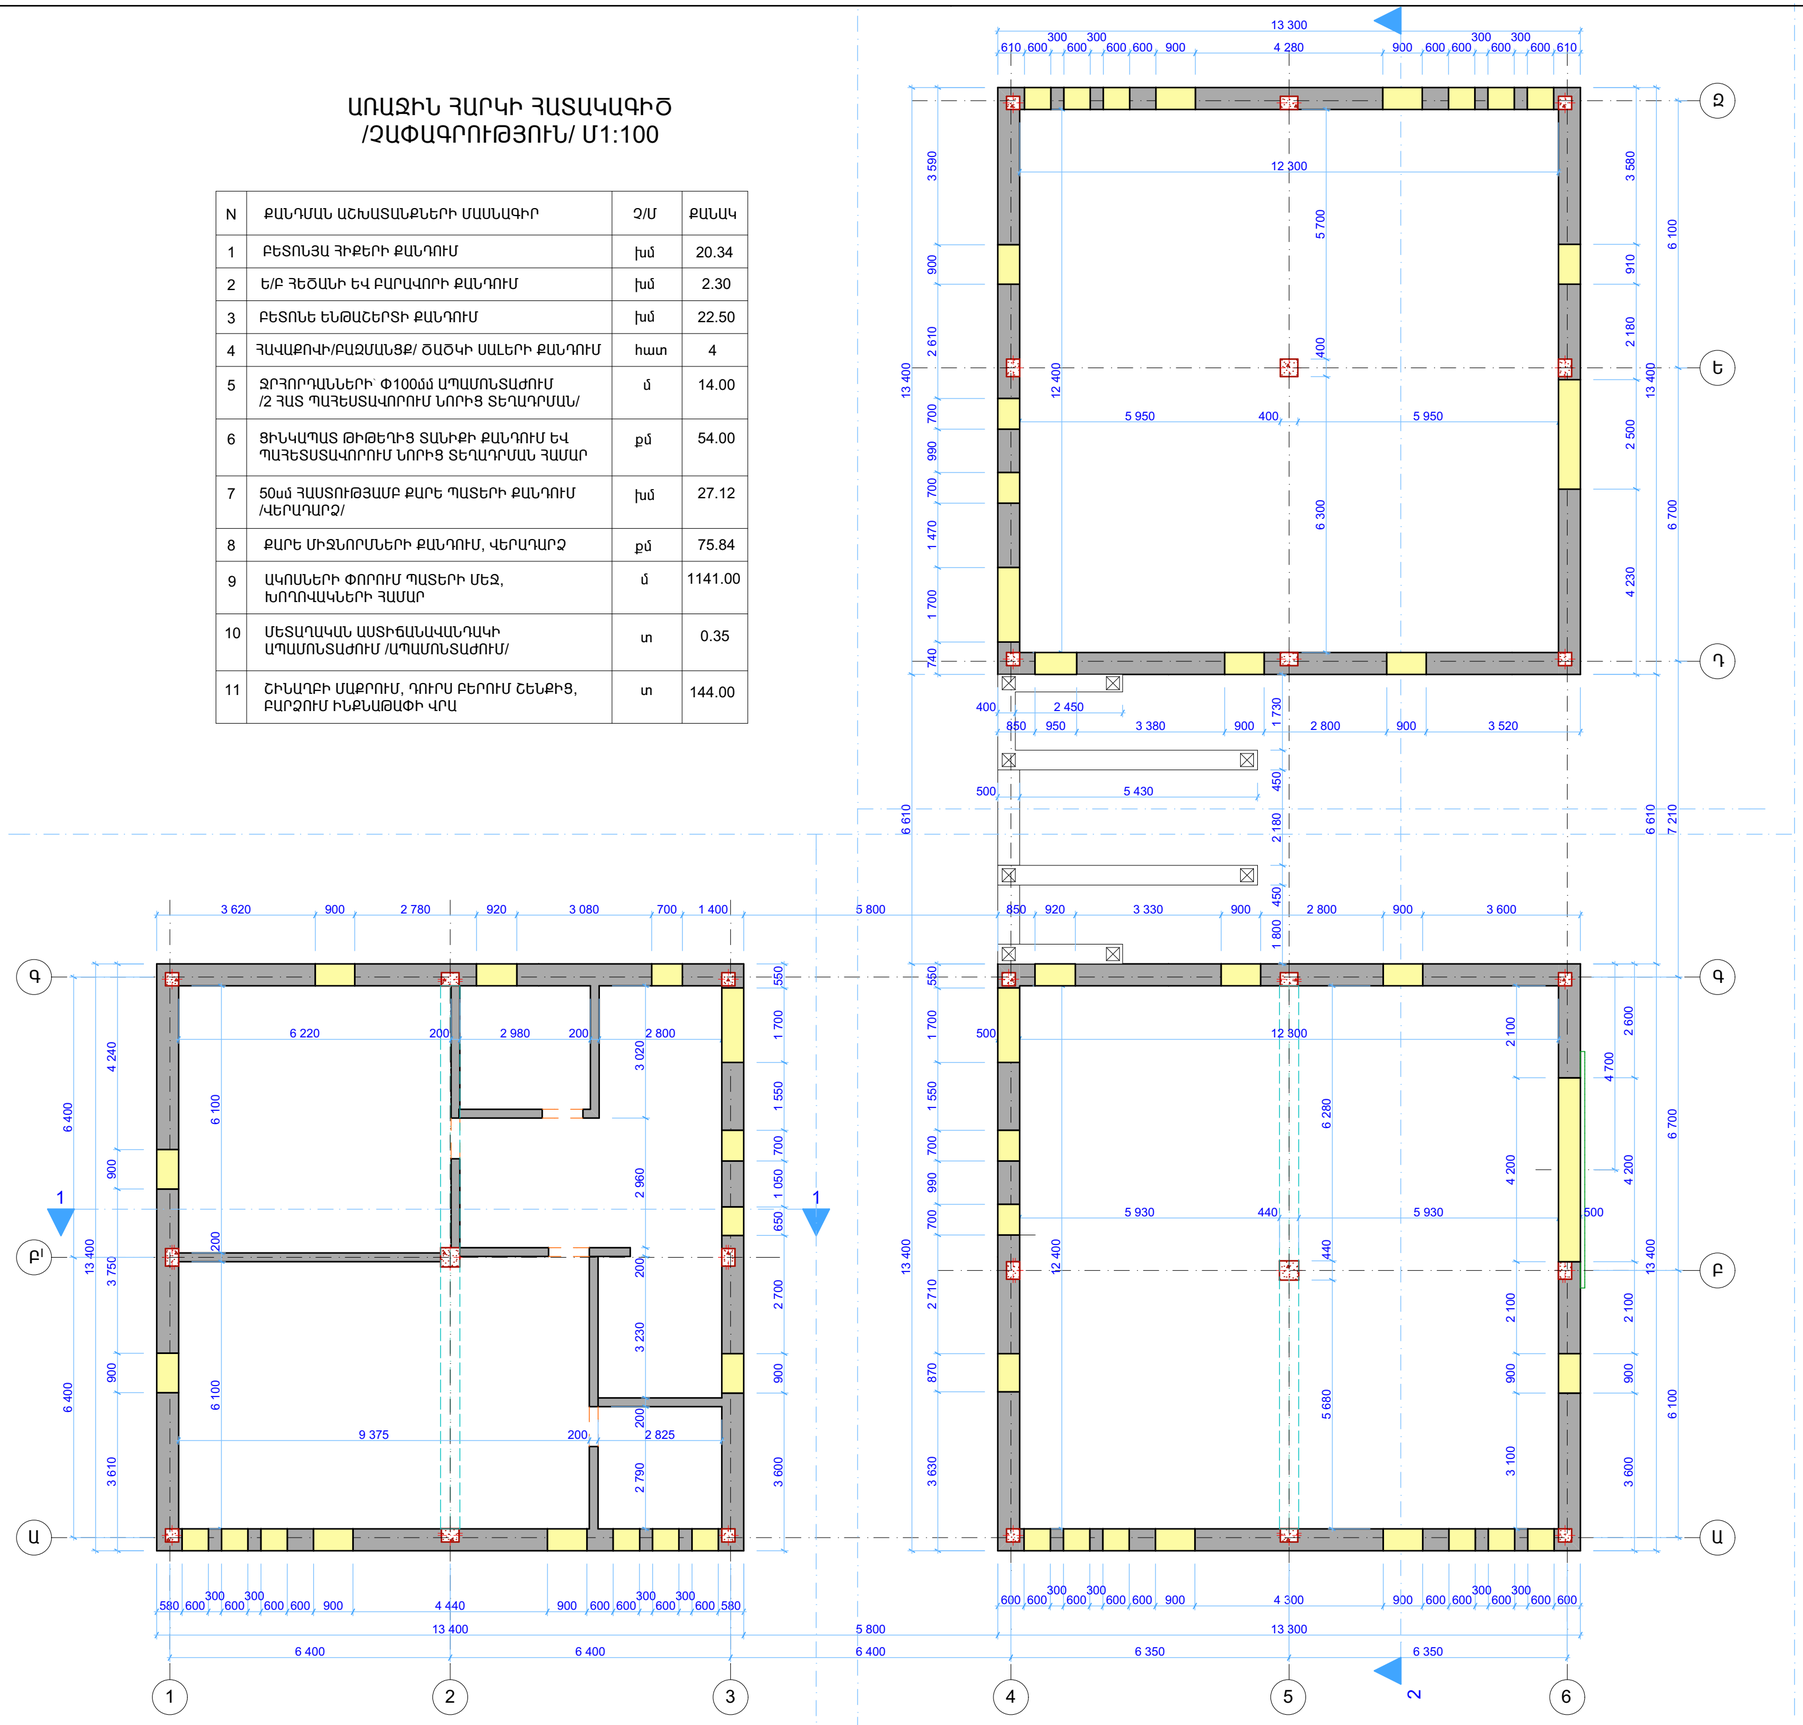

Ն.գ.թ.	Հ. Հայոհեցության		
Ամիրգոցեն	գ. Սրսական		

ՕԲՅԵԿՏ

ՕԲ-ԱՄՐԱՄԻՍԻ
ԱՐՇԱԼՈՒՅՍ ՀԱՄԱՅՆՔԻ ԱՄԲԱՍՍԱՐԻ
ՎԵՐԻԱՇԽՈՒԱԾՈՒՄ ՍԻՐԱԳԻՆ

ԹԱՐԹԻՉ ՄԱՍԻՍԻՄԻՍ

ԱՌԱՋԻՆ ՀԱՐԿԻ ՀԱՏԱԿԱԳԻԾ
/ՉԱՓԱԳՐՈՒԹՅՈՒՆ/ Մ 1:100

ASCHED design
«ՍԱՄԵՐՍ Դիզայն» ՍՊԸ

ՕԳՅԵԿՏ	02/15
ԹԱՐԹ	6-15
ԹԱՐԹԻՉ	42