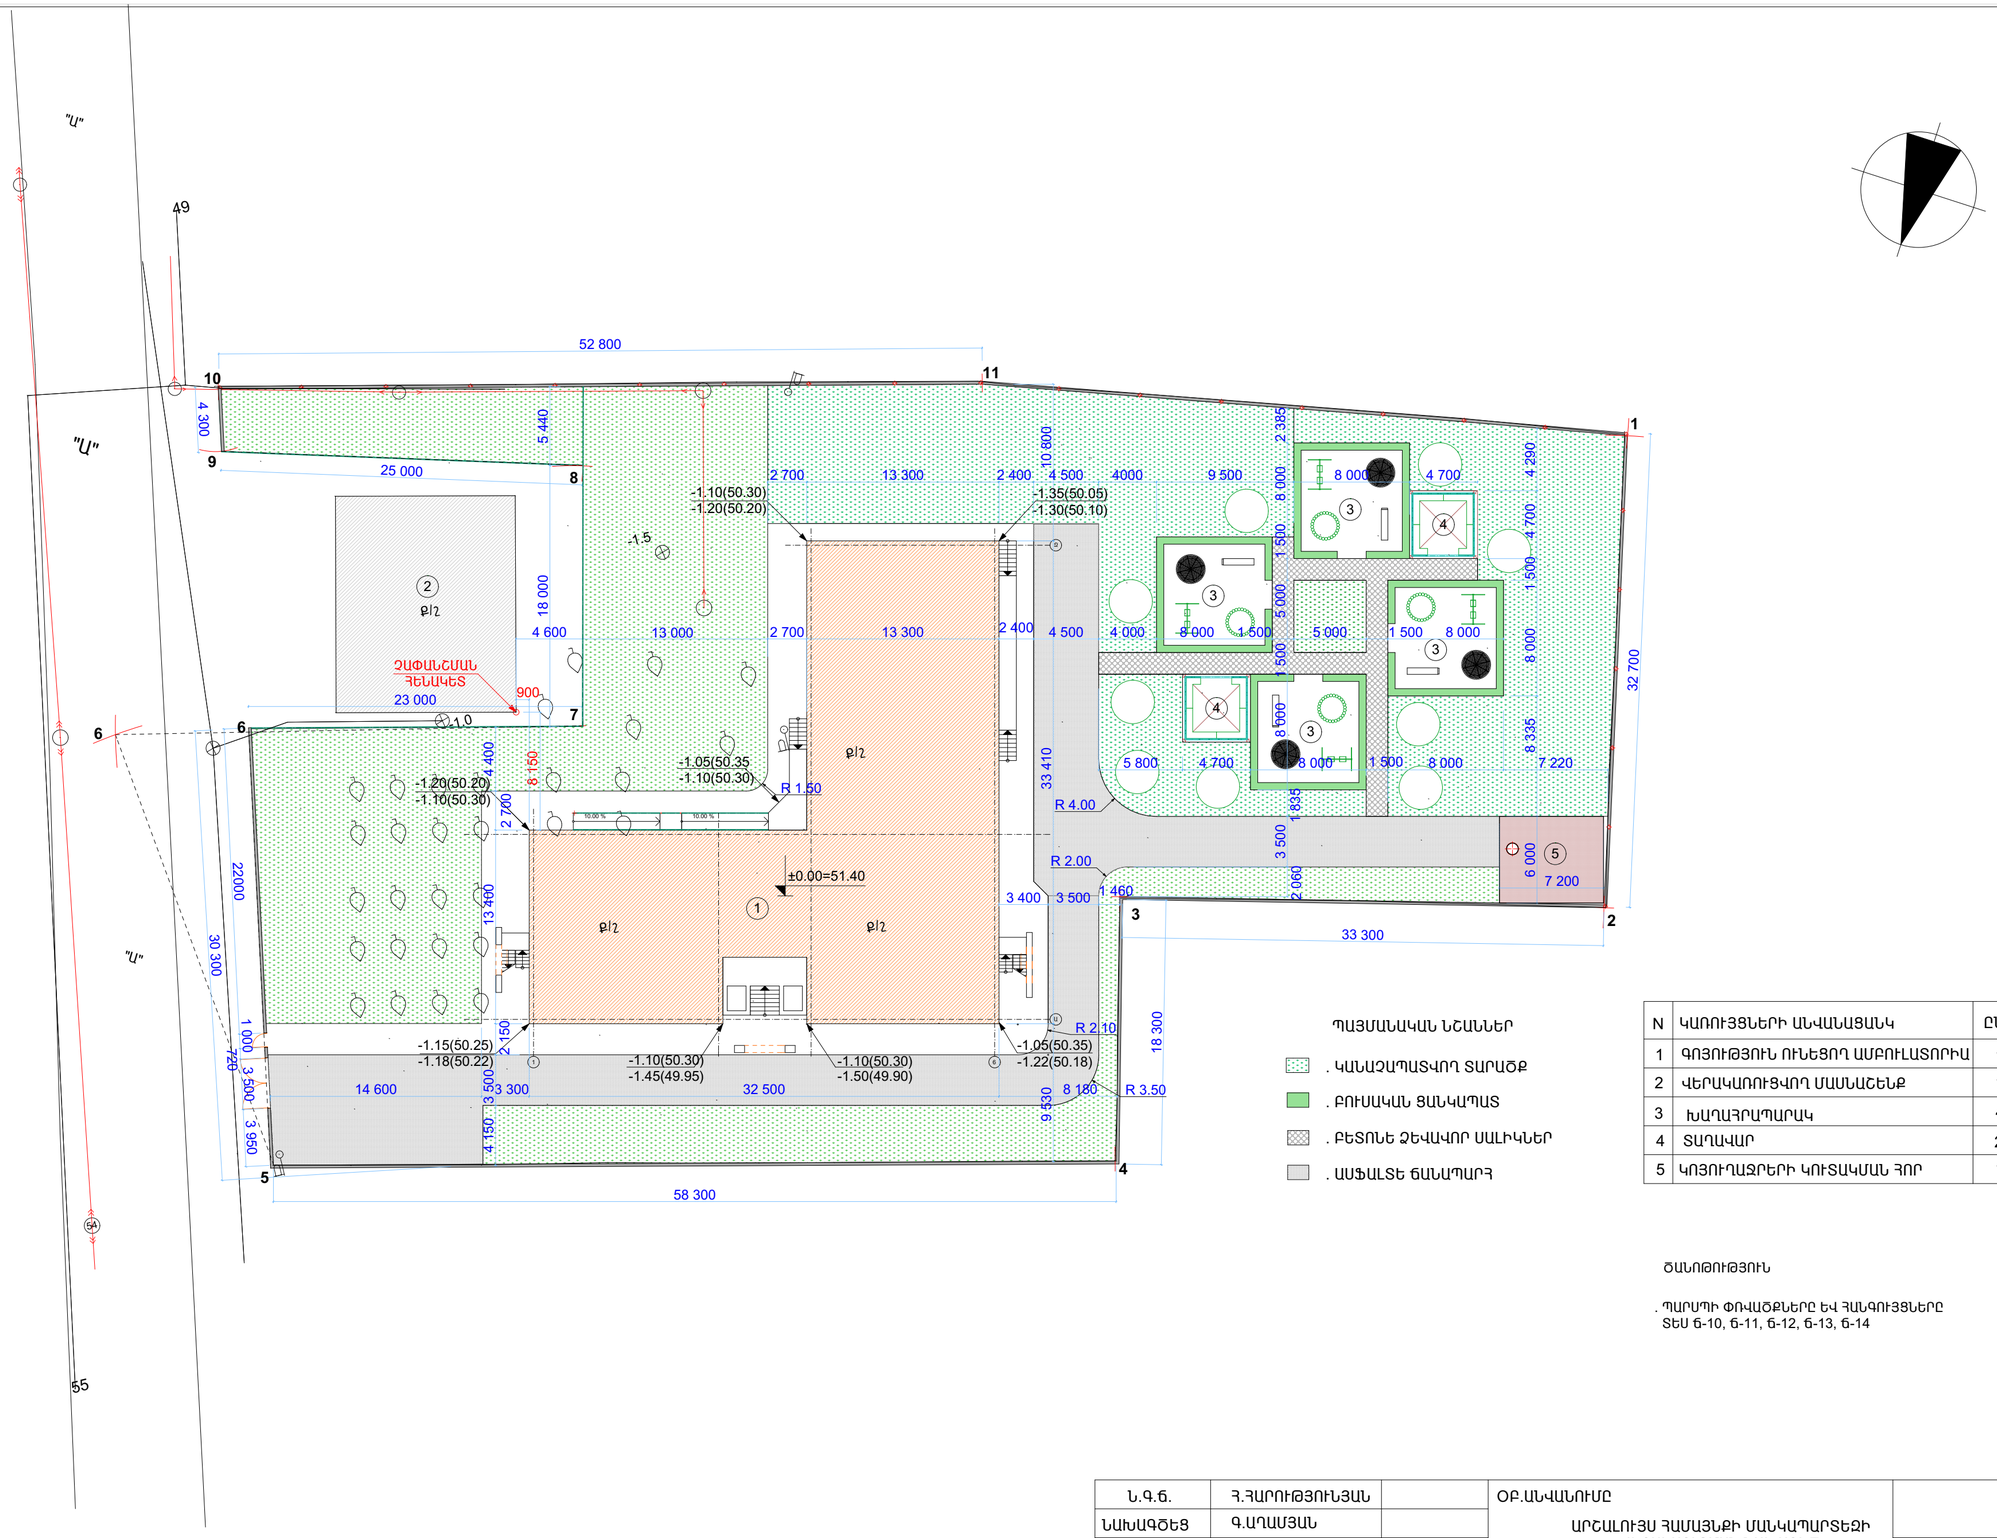

ՊԱՅՄԱՆԱԿԱՆ ՆՇԱՆՆԵՐ

. ԿԱՆԱՉՊԱՏՎՈՂ ՏԱՐԱԾՔ

. ԲՈՒՍԱԿԱՆ ՑԱՆԿԱՊԱՏ

. ԲԵՏՈՆԵ ՁԵՎԱՎՈՐ ՍԱԼԻԿՆԵՐ

. ԱՍՖԱԼՏԵ ՃԱՆԱՊԱՐՀ

N	ԿԱՌՈՒՅՑՆԵՐԻ ԱՆՎԱՆԱՑԱՆԿ	ԸՆԴ.
1	ԳՈՅՈՒԹՅՈՒՆ ՈՒՆԵՑՈՂ ԱՄԲՈՒԼԱՏՈՐԻԱ	1
2	ՎԵՐԱԿԱՆՈՒՑՎՈՂ ՄԱՍՆԱՇԵՆՔ	1
3	ԽԱՂԱՀՐԱՊԱՐԱԿ	4
4	ՏԱՂԱՎԱՐ	2
5	ԿՈՅՈՒՂԱՋՐԵՐԻ ԿՈՒՏԱԿՄԱՆ ՀՈՐ	1

ՇԱՆՈԹՈՒԹՅՈՒՆ

. ՊԱՐՍՊԻ ՓՈՎԱԾՔՆԵՐԸ ԵՎ ՀԱՆԳՈՒՅՑՆԵՐԸ
ՏԵՍ Ճ-10, Ճ-11, Ճ-12, Ճ-13, Ճ-14

Ն.Գ.Ճ.	Հ.ՀԱՐՈՒԹՅՈՒՆՅԱՆ		ՕԲ.ԱՆՎԱՆՈՒՄԸ	ASKED design			
ՆԱԽԱԳԾԵՑ	Գ.ԱՂԱՄՅԱՆ		ԱՐՇԱԼՈՒՅՍ ՀԱՄԱՅՆՔԻ ՄԱՆԿԱՊԱՐՏԵԶԻ ՎԵՐԱԿԱՆՈՒՑՄԱՆ ՆԱԽԱԳԻԾ	«ԱՍՔՄԵԴ դիզայն» ՍՊԸ			
				ՕԲՅԵԿՏ	02/15		
			ԹԵՐԹԻ ԱՆՎԱՆՈՒՄԸ	ԹԵՐԹ	Ճ-5	ՓՈՒԼ	ԱԳ
			ՉԱՓԱՆՇՄԱՆ ՀԱՏԱԿԱԳԻԾ Մ1:400	ԹԵՐԹԵՐ	42		
ՊԱՏՎԻՐԱՏՈՒ՝							