



ՃԱԿԱՏ ԸՍՏ 6-1 ԱՌԱՆՑՔՆԵՐԻ Մ1:100

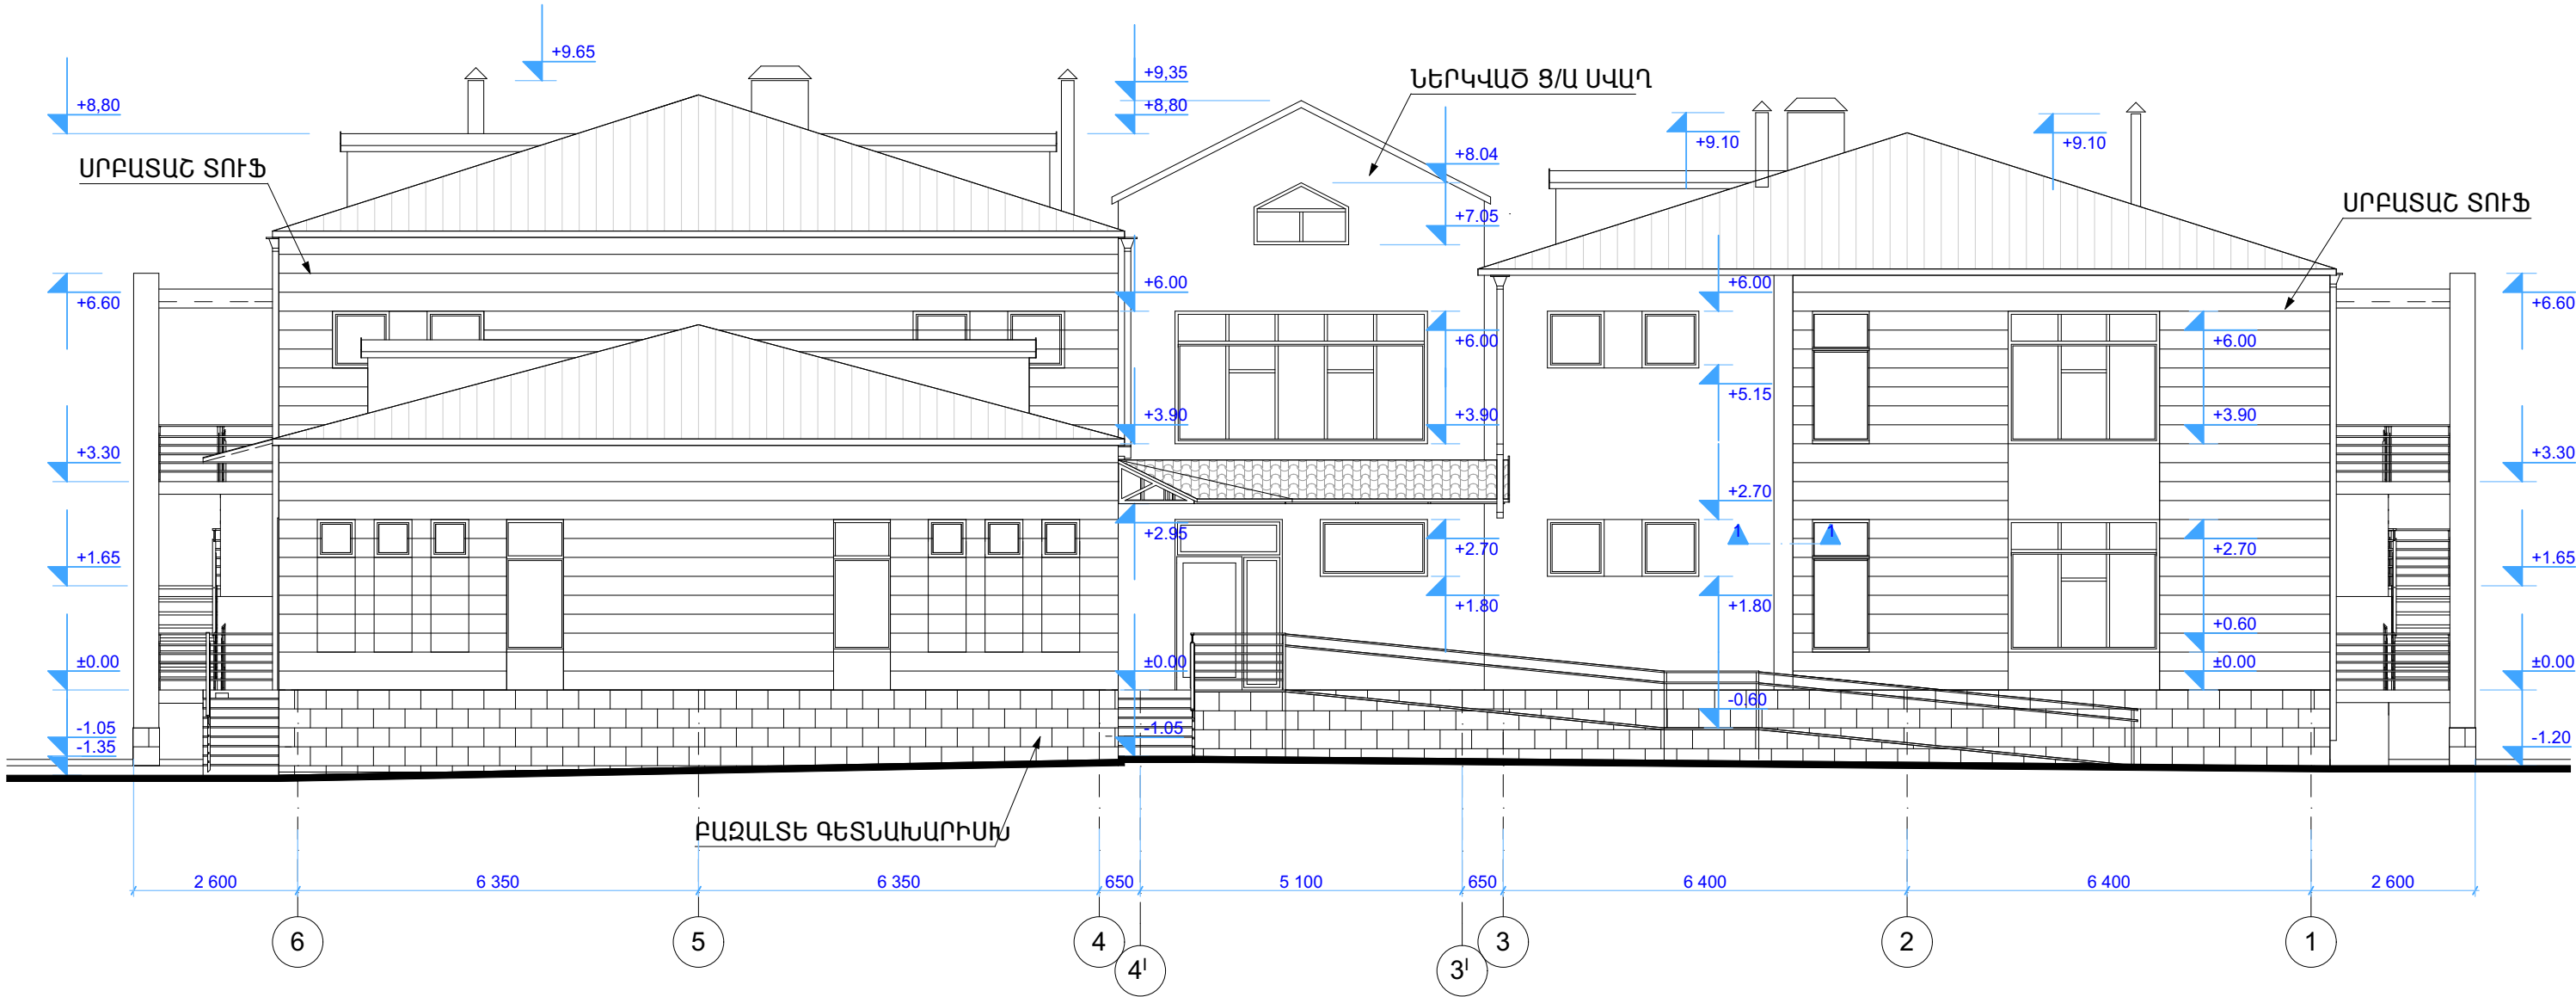

ՀԱՆԳՈՒՅՑ 1 Մ1:25

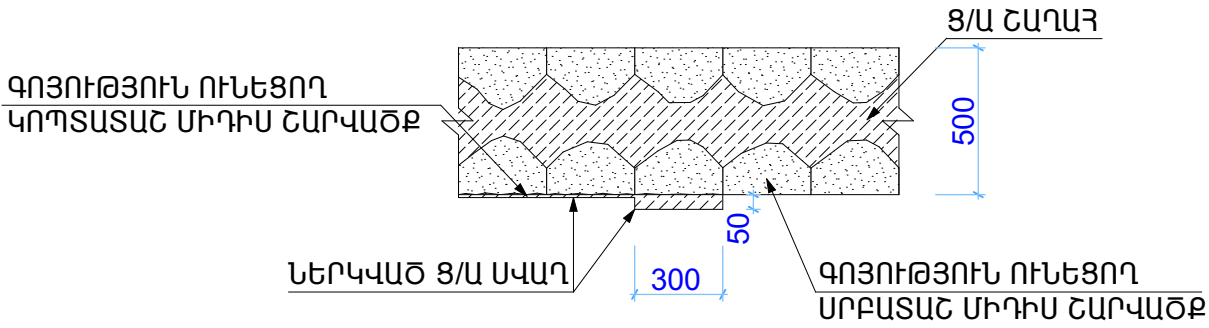

ԾԱՆՈԹՈՒԹՅՈՒՆ

. ՄՈՒՏՔԻ ՀՈՎԱՐԻ ՀԱՆԳՈՒՅՑՆԵՐԸ ՏԵՍ ԹԵՐԹ 6-34

Ն.Գ.Ը.	Հ.ՀԱՐՈՒԹՅՈՒՆՅԱՆ		ՕՔ.ԱՆՎԱՆՈՒՄԸ			
ՆԱԽԱԳԾԵՑ	Գ.ԱՂԱՄՅԱՆ		ՄՐՇԱՆՈՒՅՍ ՀԱՄԱՅՆՔԻ ՄԱՆԱԿՊԱՐՏԵԶԻ ՎԵՐԱԿԱՌՈՒՑՄԱՆ ՆԱԽԱԳԻԾ			
			ԹԵՐԹԻ ԱՆՎԱՆՈՒՄԸ	ՕՔՅԵԿՏ	02/15	
			ՃԱԿԱՏ ԸՍՏ 6-1 ԱՌԱՆՑՔՆԵՐԻ, ՀԱՆԳՈՒՅՑ 1	ԹԵՐԹ	6-37	ՓՈՒԼ ԱԳ
ՊԱՏՎՐԱՏՈՒՄ				ԹԵՐԹԵՐ	42	