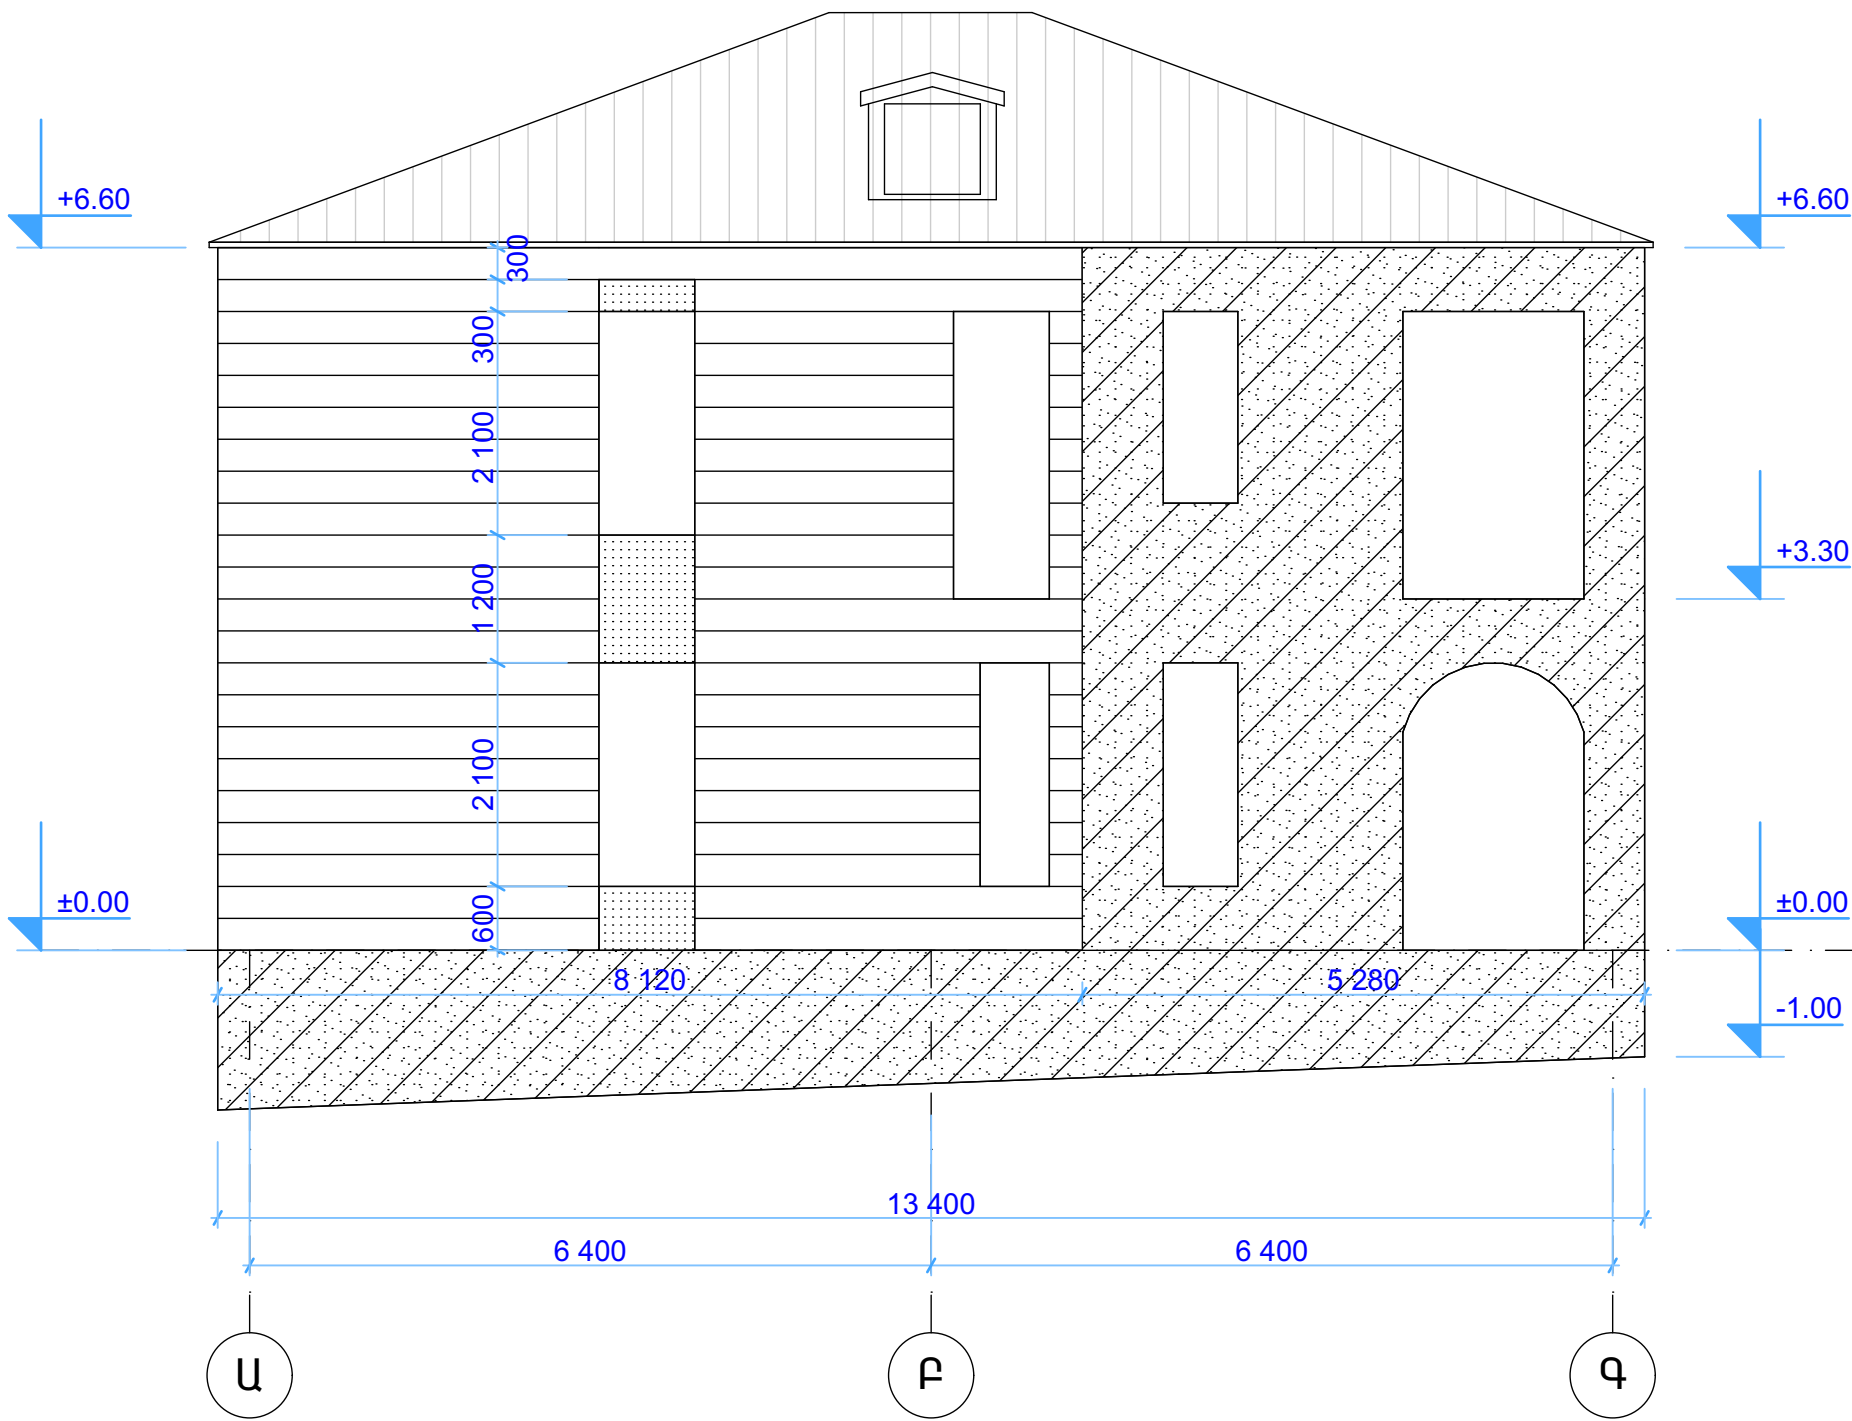
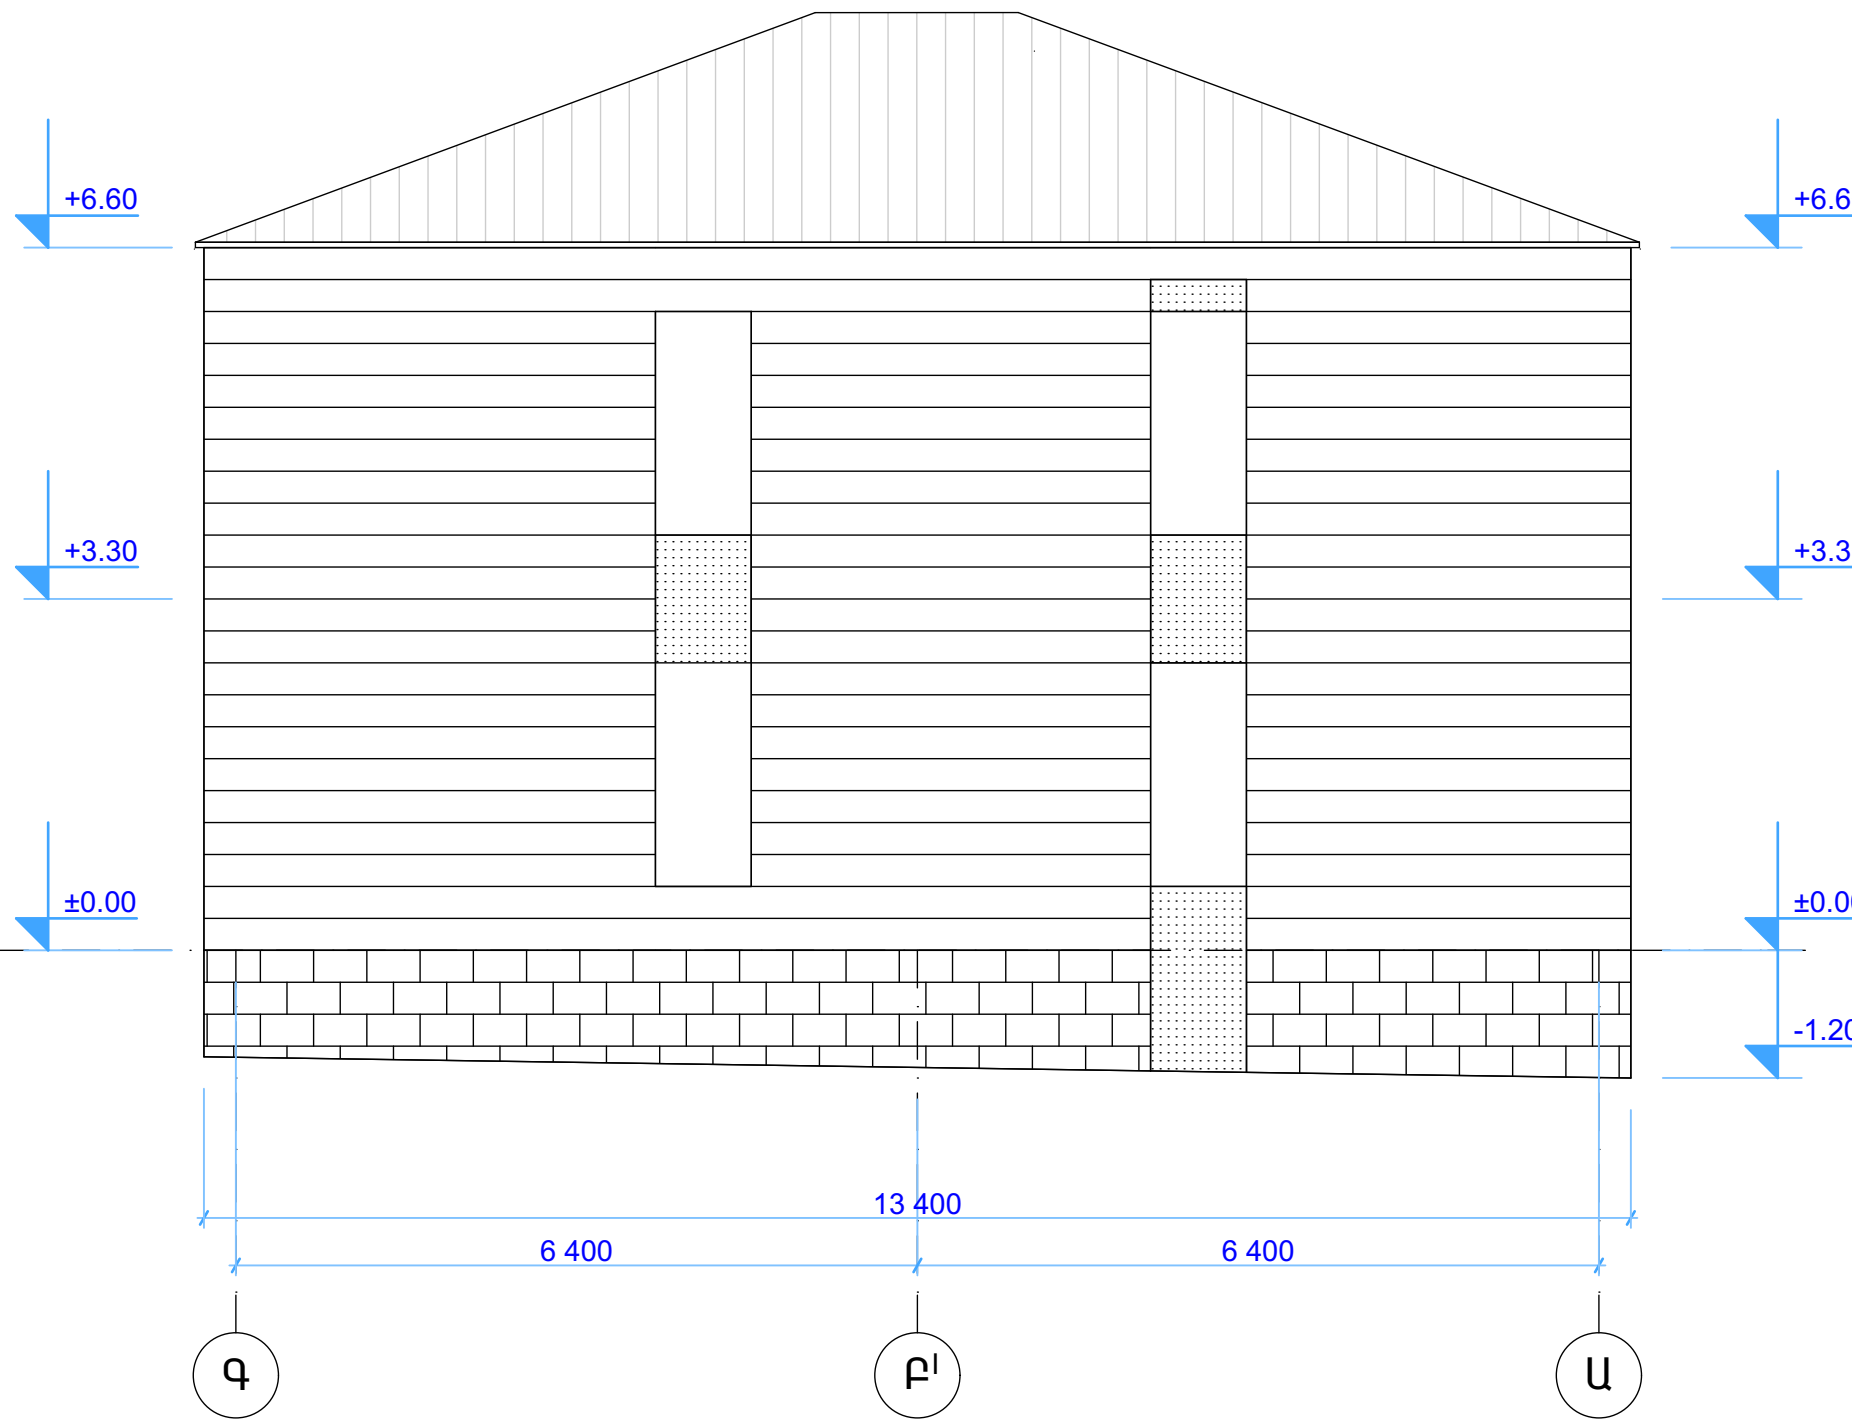


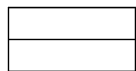
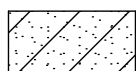
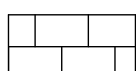
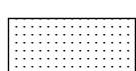
ՃԱԿԱՏ ԸՍՏ Ա-Գ ԱՌԱՆՑՔՆԵՐԻ




ՃԱԿԱՏ ԸՍՏ Գ-Ա ԱՌԱՆՑՔՆԵՐԻ



ՊԱՅՄԱՆԱԿԱՆ ՆՇԱՆՆԵՐ

-  ՍՐԲԱՏԱՇ ՏՈՒՖԻ ՄԻԴԻՍ ՇԱՐՎԱԾՔ
-  ԿՈՊՏԱՏԱՇ ՏՈՒՖԻ ՄԻԴԻՍ ՇԱՐՎԱԾՔ
-  ՍՐԲԱՏԱՇ ԲԱԶԱՆՏԻ ՄԻԴԻՍ ՇԱՐՎԱԾՔ
-  ԲԵՏՈՆ

Ն.Գ.Ը.	Հ.ՀԱՐՈՒԹՅՈՒՆՅԱՆ	ՕԲ.ԱՆՎԱՆՈՒՄԸ			
ՆԱԽԱԳԾԵՑ	Գ.ԱՂԱՄՅԱՆ				
		ԹԵՐԹԻ ԱՆՎԱՆՈՒՄԸ ՃԱԿԱՏՆԵՐ ԸՍՏ Ա-Գ, Գ-Ա ԱՌԱՆՑՔՆԵՐԻ /ԶԱՓԱԳՐՈՒԹՅՈՒՆ/	«ԱՍՔՄԵՐ ԴԻԳԱՅՆ» ՍՊԸ		
			ՕԲՅԵԿՏ	02/15	
			ԹԵՐԹ	Ճ-22	ՓՈՒԼ ԱԳ
			ԹԵՐԹԵՐ		
ՊԱՏԿԻՐԱՏՈՒՄ					