


ՃԱԿԱՏ ԸՍՏ Ա-Ձ ԱՌԱՆՑՔՆԵՐԻ

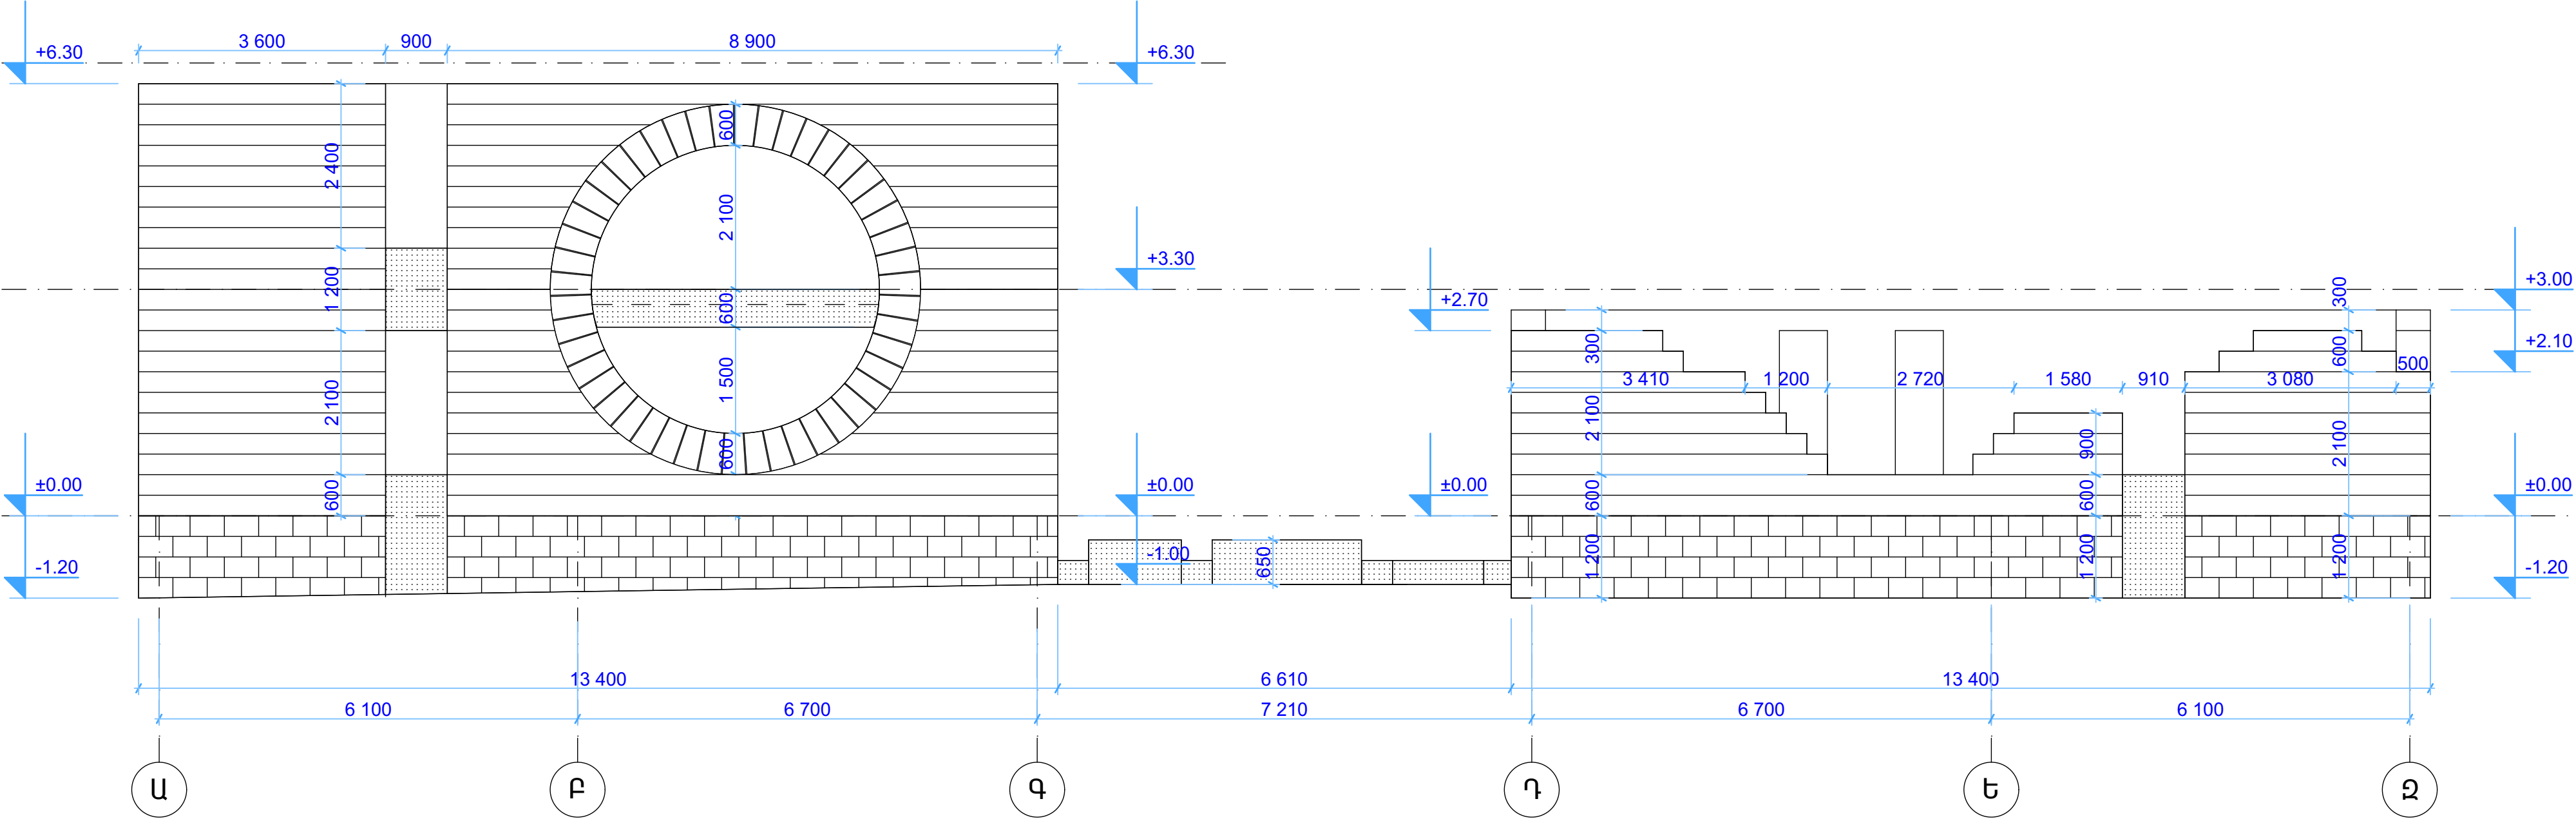

ՊԱՅՄԱՆԱԿԱՆ ՆՇԱՆՆԵՐ

- ՍՐՔԱՏԱՇ ՏՈՒՖԻ ՄԻԴԻՍ ՇԱՐՎԱԾՔ
- ԿՈՊՏԱՏԱՇ ՏՈՒՖԻ ՄԻԴԻՍ ՇԱՐՎԱԾՔ
- ՍՐՔԱՏԱՇ ԲԱԶԱԼՏԻ ՄԻԴԻՍ ՇԱՐՎԱԾՔ
- ԲԵՏՈՆ

Ն.Գ.Ճ.	Հ.ՀԱՐՈՒԹՅՈՒՆՅԱՆ	ՕԲ.ԱՆՎԱՆՈՒՄԸ	ASCOMED design		
ՆԱԽԱԳԾԵՑ	Գ.ԱՂԱՄՅԱՆ	ԱՐՇԱԼՈՒՅՍ ՀԱՄԱՅՆՔԻ ՄԱՆՎԱԴԱՐՏԵԶԻ ՎԵՐԱԿԱՌՈՒՑՄԱՆ ՆԱԽԱԳԻԾ			
		ԹԵՐԹԻ ԱՆՎԱՆՈՒՄԸ	ՕԲՅԵԿՏ	02/15	
		ՃԱԿԱՏ ԸՍՏ Ա-Ձ ԱՌԱՆՑՔՆԵՐԻ /ԶԱՓԱԳՐՈՒԹՅՈՒՆ/	ԹԵՐԹ	Ճ-20	ՓՈՒԼ ԱԳ
ՊԱՏՎԻՐԱՏՈՒՄ			ԹԵՐԹԵՐ		