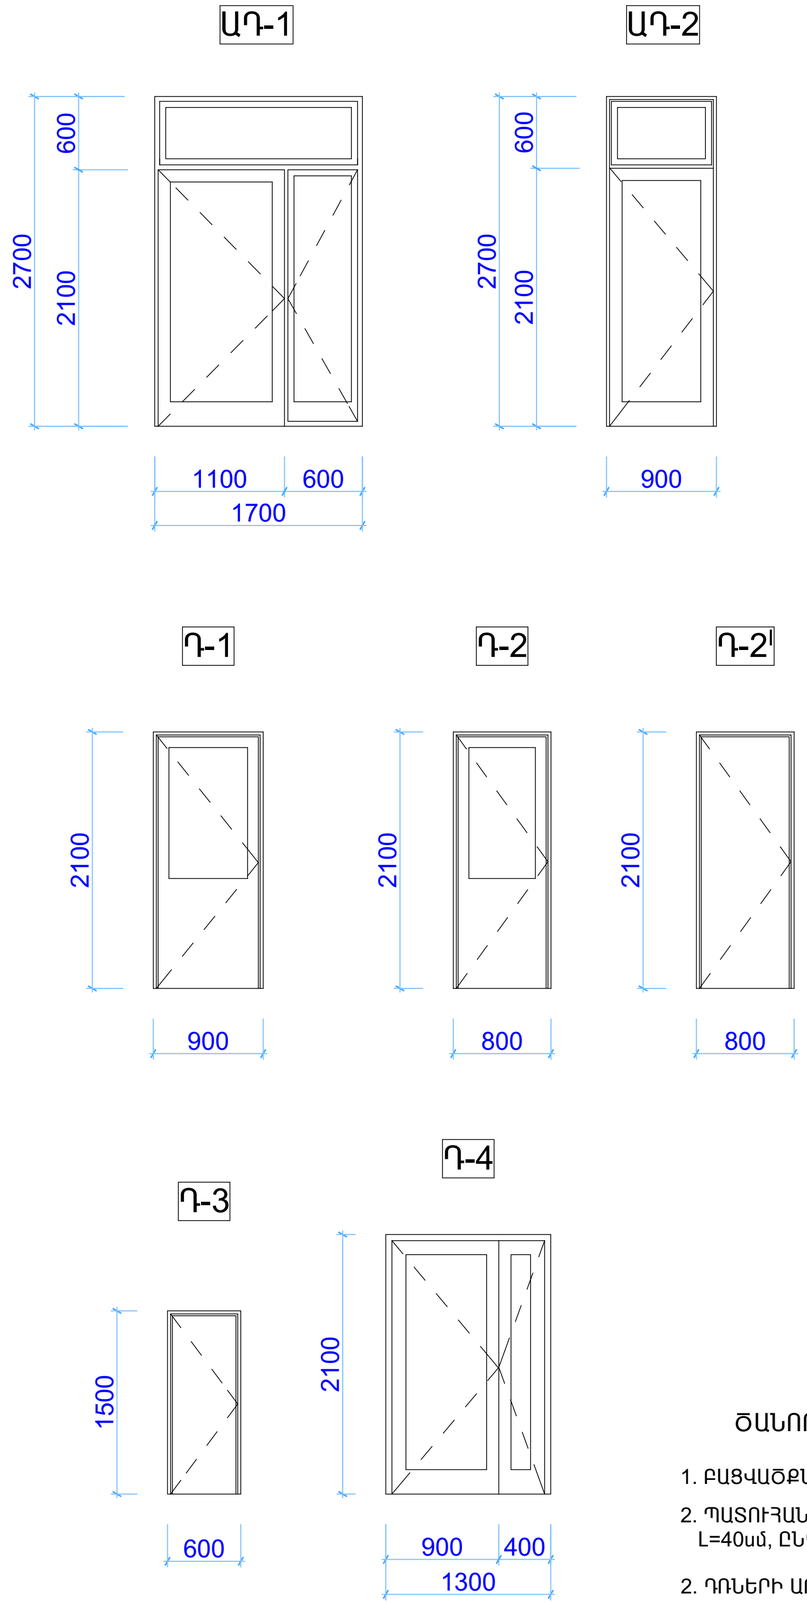

ԴՌՆԵՐԻ ԵՎ ՊԱՏՈՒՀԱՆՆԵՐԻ ՄԱՍՆԱԳԻՐ

ԱՆՎԱ-ՆՈՒՄ	NN	ՄԱԿՆԻՇ	ԱՆՎԱՆՈՒՄ	ԲԱՑՎԱԾՔԻ ՉԱՓ ՄՄ		ՄԱԿԵՐԵՍ	ՔԱՆԱԿԸ ԸՍՏ ՀԱՐԿԵՐԻ			ԸՆԴ. ՔԱՆԱԿ	ԾԱՆՈԹՈՒԹՅՈՒՆ
				ԼԱՅՆՈՒԹ.	ԲԱՐՁՐՈՒԹ.	քմ	Ի ՀԱՐԿ	II ՀԱՐԿ	ՋԵՂՆԱՀԱՐԿ		
ՎԻՏՐԱԺՆԵՐ	1	Վ-1	ՔԱՌԱՓԵՂԿ ՖՐԱՄՈՒԳԱ	3000	2700	8.10	1	-	-	8.10	ԱԼՅՈՒՄԻՆԵ, ՋԵՐՄԱԿԱՄՐ-ՋՈՎ ԱՊԱԿԵ ՓԱԹԵԹՈՎ
	2	Վ-1'	ՔԱՌԱՓԵՂԿ ՖՐԱՄՈՒԳԱ	3000	2700	8.10	1	-	-	8.10	ՄԵՏԱՂԱՊԼԱՍՏԵ, 4+4 ԱՊԱԿԵ ՓԱԹԵԹՈՎ
	3	Վ-2	ԵՌԱՓԵՂԿ ՖՐԱՄՈՒԳԱ	2100	2700	5.67	2	-	-	11.34	ԱԼՅՈՒՄԻՆԵ, ՋԵՐՄԱԿԱՄՐ-ՋՈՎ ԱՊԱԿԵ ՓԱԹԵԹՈՎ
	4	Վ-3	ԵՐԿՓԵՂԿ ՖՐԱՄՈՒԳԱ	1700	2700	4.28	1	-	-	4.28	ՄԵՏԱՂԱՊԼԱՍՏԵ, 4+4 ԱՊԱԿԵ ՓԱԹԵԹՈՎ
	5	Վ-4	ԿՈՐ ԲԱԶՄԱՓԵՂԿ	R 2,10	1500	4.42	1	-	-	4.42	- " -
	6	Վ-5	ԿՈՐ ՖՐԱՄՈՒԳԱ	R 2,10	2100	6.92	-	1	-	6.92	- " -
ՊԱՏՈՒՀԱՆՆԵՐ	7	Պ-1	ԵՌԱՓԵՂԿ ՖՐԱՄՈՒԳԱ	2200	2100	4.62	3	3	-	27.72	ՄԵՏԱՂԱՊԼԱՍՏԵ, 4+4 ԱՊԱԿԵ ՓԱԹԵԹՈՎ
	8	Պ-2	ՄԻԱՓԵՂԿ ՖՐԱՄՈՒԳԱ	900	2100	1.89	12	8	-	37.80	- " -
	9	Պ-3	ՄԻԱՓԵՂԿ ՖՐԱՄՈՒԳԱ	700	2100	1.47	4	-	-	5.88	- " -
	10	Պ-4	ՄԻԱՓԵՂԿ	900	900	0.81	2	10	-	9.72	- " -
	12	Պ-5	ՄԻԱՓԵՂԿ	600	600	0.36	12	-	-	4.32	- " -
	13	Պ-6	ՄԻԱՓԵՂԿ	1700	900	1.53	1	-	-	1.53	- " -
	14	Պ-7	ԲԱԶՄԱՓԵՂԿ ՖՐԱՄՈՒԳԱ	3000	2100	6.30	-	1	-	6.30	- " -
	15	Պ-8	ԲԱԶՄԱՓԵՂԿ ՖՐԱՄՈՒԳԱ	4000	2100	8.40	-	1	-	8.40	- " -
	16	Պ-9	ԵՐԿՓԵՂԿ ԵՌԱՆԿՅՈՒՆ	1500	990	1.15	-	-	2	2.30	- " -
	17	Պ-10	ՇԵՐՏԱ ՓԵՂԿ	850	850	0.72	-	-	4	2.88	ՄԵՏԱՂԱԿԱՆ ՇԵՐՏԱՓԵՂԿ
ԱՐՏԱՔԻՆ ԴՌՆԵՐ	18	ԱԴ-1	ԵՐԿՓԵՂԿ ՖՐԱՄՈՒԳԱ	1700	2700	4.59	1	-	-	4.59	ԱԼՅՈՒՄԻՆԵ, ՋԵՐՄԱԿԱՄՐ-ՋՈՎ ԱՊԱԿԵ ՓԱԹԵԹՈՎ
	19	ԱԴ-2	ՄԻԱՓԵՂԿ ՖՐԱՄՈՒԳԱ	900	2700	2.43	5	2	-	17.01	- " -
ՆԵՐՔԻՆ ԴՌՆԵՐ	20	Դ-1	ՄԻԱՓԵՂԿ	900	2100	1.89	13	8	-	39.69	ՄԴՖ, ԱՊԱԿԵ ՓԱԹԵԹՈՎ
	21	Դ-2	ՄԻԱՓԵՂԿ	800	2100	1.68	9	4	-	21.84	ՄԴՖ, ԱՊԱԿԵ ՓԱԹԵԹՈՎ
	22	Դ-2'	ՄԻԱՓԵՂԿ	800	2100	1.68	8	2	-	16.80	ՄԴՖ, ԽՈՒԼ
	23	Դ-3	ՄԻԱՓԵՂԿ	600	1500	0.90	6	6	-	10.80	ԼԱՄԻՆԱՏԵ ԽՈՒԼ ԴՌՆԱԿ
	24	Դ-4	ԵՐԿՓԵՂԿ	1300	2100	2.73	1	-	-	2.73	ՄԴՖ, ԱՊԱԿԵ ՓԱԹԵԹՈՎ

ԾԱՆՈԹՈՒԹՅՈՒՆ

1. ԲԱՑՎԱԾՔՆԵՐԻ ՉԱՓԵՐԸ ՃՇՏԵԼ ՏԵՂՈՒՄ
2. ՊԱՏՈՒՀԱՆԱԳՈԳԵՐ՝ ՍՊԻՏԱԿ ՊԼԱՍՏՄԱՍԵ L=40սմ, ԸՆԴ - 74.25գծմ /29.70քմ/
2. ԴՌՆԵՐԻ ԱՐԳԵԼԱԿԻՉՆԵՐ - 72հատ
3. ԴՌՆԵՐԻ ՊԱՐԱԿԱԼՆԵՐ - 102.80գծմ

Ն.Գ.Ճ.	Հ.ՀԱՐՈՒԹՅՈՒՆՅԱՆ		ՕԲ.ԱՆՎԱՆՈՒՄԸ ԱՐՇԱԼՈՒՅՍ ՀԱՄԱՅՆՔԻ ՄԱՆԿԱՊԱՐՏԵԶԻ ՎԵՐԱԿԱՌՈՒՑՄԱՆ ՆԱԽԱԳԻԾ	ASKMED design «ԱՍՔՄԵԴ դիզայն» ՍՊԸ
ՆԱԽԱԳԾԵՑ	Գ.ԱՂԱՄՅԱՆ			
			ԹԵՐԹԻ ԱՆՎԱՆՈՒՄԸ ԴՌՆԵՐԻ ԵՎ ՊԱՏՈՒՀԱՆՆԵՐԻ ՄԱՍՆԱԳԻՐ /ՇԱՐՈՒՆԱԿՈՒԹՅՈՒՆ/	ՕԲՅԵԿՏ 02/15
				ԹԵՐԹ Ճ-4 ՓՈՒԼ ԱԳ
ՊԱՏՎԻՐԱՏՈՒ՝				ԹԵՐԹԵՐ 42