

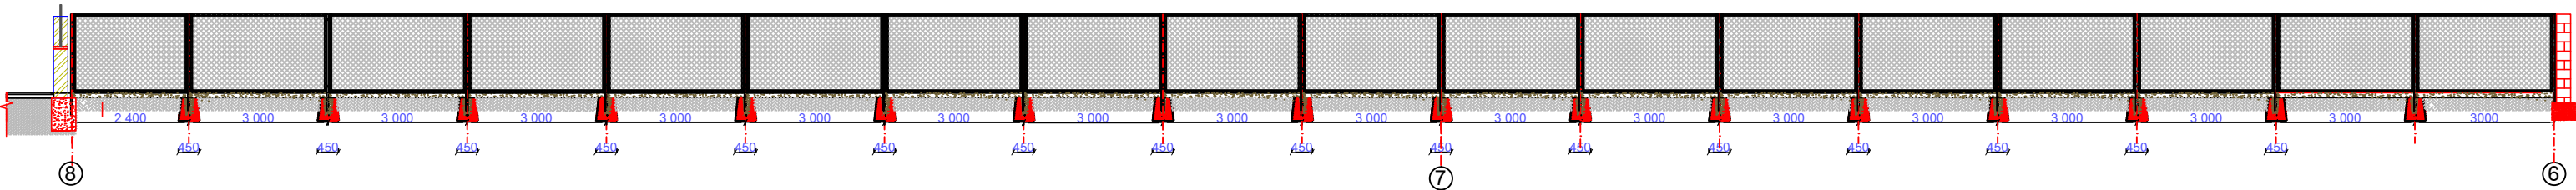


ՄԵՏԱՂԱՎԱՆ ՑԱՆՅԵ ՑԱՆԿԱՊԱՏԻ ՓՈՎԱԾՔԸ 9-8-7-6 ԳՈՐԿ  
Մ 1:100

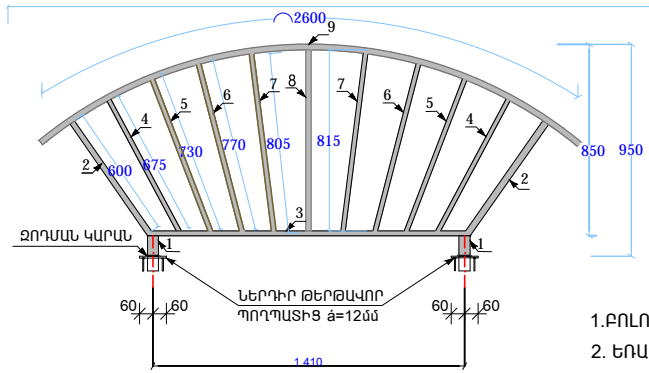

ՆՈՐ ԿԱՌՈՒՑՎՈՂ ՊԱՐԻՍՊԵՆ ԾԱՂԱՎԱՆԱՂԱԿՈՎ 6-5


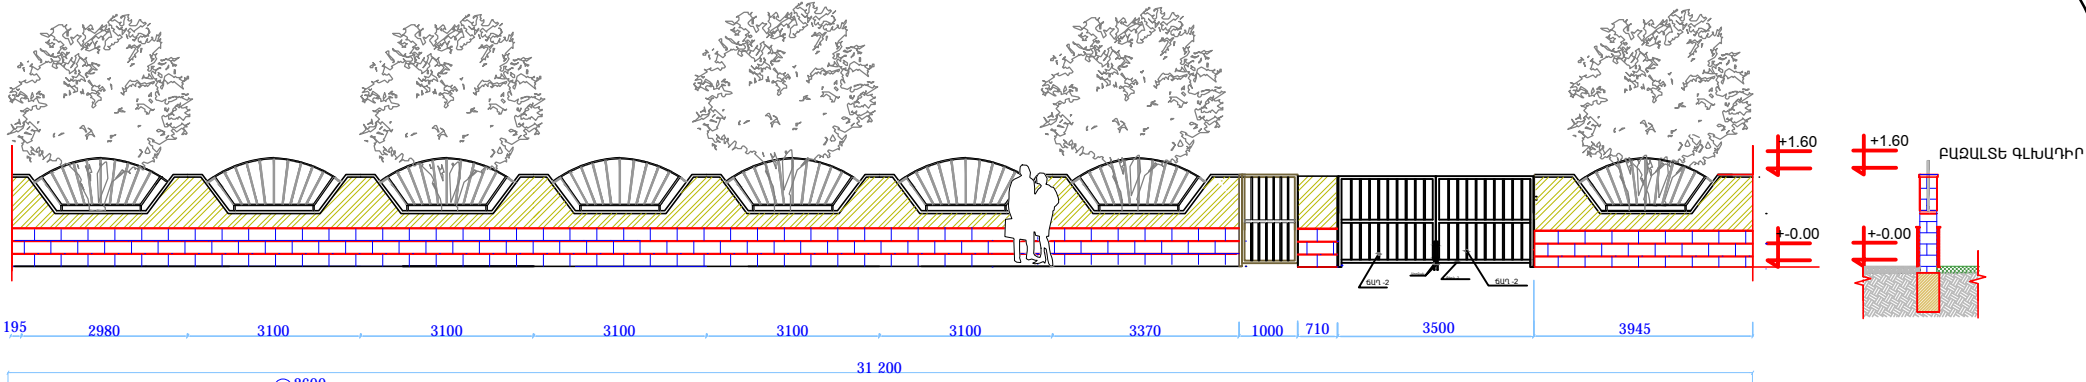


ԾԱՆՈԹՈՒԹՅՈՒՆ 1

- ԲՈՒՆԻ ՉԱԹԵՐԸ ՏՐՎԱԾ ԵՆ ԴՈՎ:
- ԵՆԱԿՑՈՒՄԸ ԿԱՏԱՐԵԼ Կ42 ԷԼԵԿՏՐՈՂՈՎ:
- ԿԱՐԱՆԵՐԻ ԴՂԿՈՒՄ ԴԱԿԱՍԱՐԵՑՆՈՒՄ ԽՈՂՈՎԱԿԻ ԶԱՌԹՈՒԹՅԱՆԸ:
- ՄԵՏԱՂԱՎԱՆ ԾԱՂԱՎԱՆԱԿԻ ԵՎ ԿԱՆԳՆԱԿԵՐԻ ՅՈՒՂԱՆԵՐՎՈՒՄ ԵՐԿԵՐՏ ԶԱԿԱԿՈՂՈՋԻՈՆ ՆԵՐՎՈՎ:
- ԿԱՆԳՆԱԿԻ ՔԱՆԿԱԿ /88հաւ/ քառակուսի խողովակ 50x50 17.60մ
- ԾԱՂԱՎԱՆԱԿԻ ՔԱՆԿԱԿ /8 հաւ/ քառակուսի խողովակ 20x20: 529.10
- ԾԱՂԱՎԱՆԱԿԻ ՔԱՆԿԱԿ /36 հաւ/ քառակուսի խողովակ 20x20 :
- ՆԵՐՎԻՐ ԹԵՐԹԱՎՈՐ ՊՈՂՂԱՏԻՑ Զ=12մ /88հաւ/
- ՊԱՐԻՍՊԵՆ ԲԵՏՈՆ B-15 V=9.6հւ
- ԴԻՍԲ ԲԵՏՈՆ B-15 V=8.8հւ
- ԳՈՅՈՒԹՅՈՒՆ ՈՒՆԵՑՈՂ ՊԱՐԻՍՊԵՆ ԲԵՏՈՆԱՑՈՒՄ B -20 V=0.4հւ


ԾԱՆՈԹՈՒԹՅՈՒՆ 2  
ՏԵՍ ԹԵՐԹ 6-5

ՄԵՎ ԾԱՂԱՎԱՆԱԿԻ ՄԱՍՆԱԳԻՐ								
Դ/ի ըստ տեղի	ԷԼԵՄԵՆՏԻ ՄԱՎԱՆՈՒՄԸ	ԷԼԵՄԵՆՏ	ԴԱՏ	ԴԱՏԻ ԵՐԿ. Մ	1մ ՔԱՇԸ ԿԳ	ԴԱՏԻ ՔԱՇԸ	ԸՆՂ. ԿԳ	ԸՆՂ. Մ
1	2	3	4	5	6	7	8	9
1	ՔԱՆԿԱԿՈՒՄԻ ԽՈՂՈՎԱԿ ԿԱՆԳՆԱԿ 50x50/20մ	□	2	0.100	3.200	0.320	0.640	0.200
2	ՔԱՆԿԱԿՈՒՄԻ ԽՈՂՈՎԱԿ 20x20/20մ	□	2	0.600	1.075	0.645	1.290	1.2
3	ՔԱՆԿԱԿՈՒՄԻ ԽՈՂՈՎԱԿ ԶՈՂ 20x20/20մ	□	1	1.450	1.075	1.559	1.559	1.450
4	ՔԱՆԿԱԿՈՒՄԻ ԽՈՂՈՎԱԿ ԶՈՂ 20x20/20մ	□	2	0.675	1.075	0.726	1.452	1.35
5	ՔԱՆԿԱԿՈՒՄԻ ԽՈՂՈՎԱԿ ԶՈՂ 20x20/20մ	□	2	0.730	1.075	0.785	0.570	1.460
6	ՔԱՆԿԱԿՈՒՄԻ ԽՈՂՈՎԱԿ ԶՈՂ 20x20/20մ	□	2	0.770	1.075	0.828	1.656	1.540
7	ՔԱՆԿԱԿՈՒՄԻ ԽՈՂՈՎԱԿ ԶՈՂ 20x20/20մ	□	2	0.805	1.075	0.865	1.731	1.610
8	ՔԱՆԿԱԿՈՒՄԻ ԽՈՂՈՎԱԿ ԶՈՂ 20x20/20մ	□	1	0.815	1.075	0.876	0.876	0.815
9	ՔԱՆԿԱԿՈՒՄԻ ԽՈՂՈՎԱԿ ԶՈՂ 20x20/20մ	□	1	2.6	1.075	2.795	2.795	2.600
ԸՆՂԱՍԵԼԸ							13,567	12,225
ԶՈՂՈՒՄ 2%								
ԶԱԿԱԿՈՂՈՋԻՈՆ ՆԵՐՎ							101.02 ՔՄ	

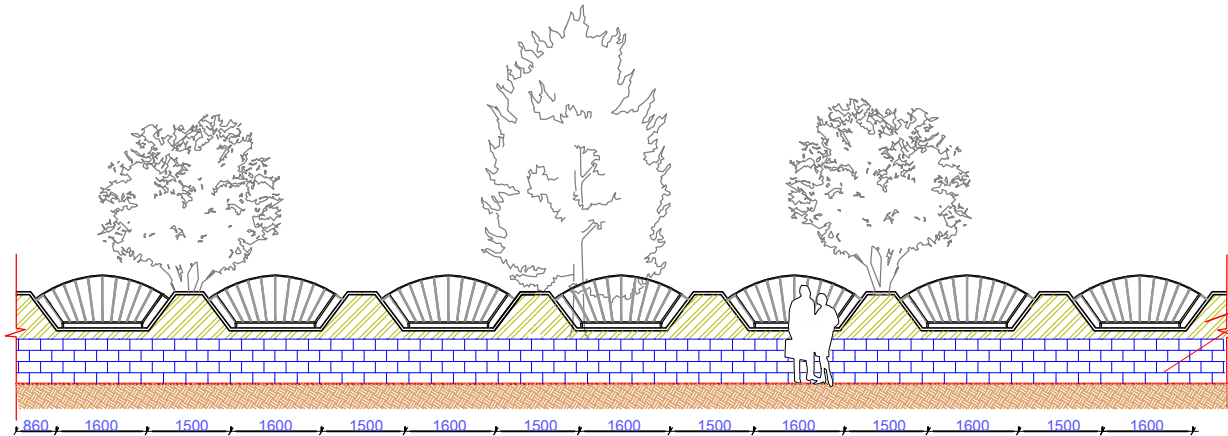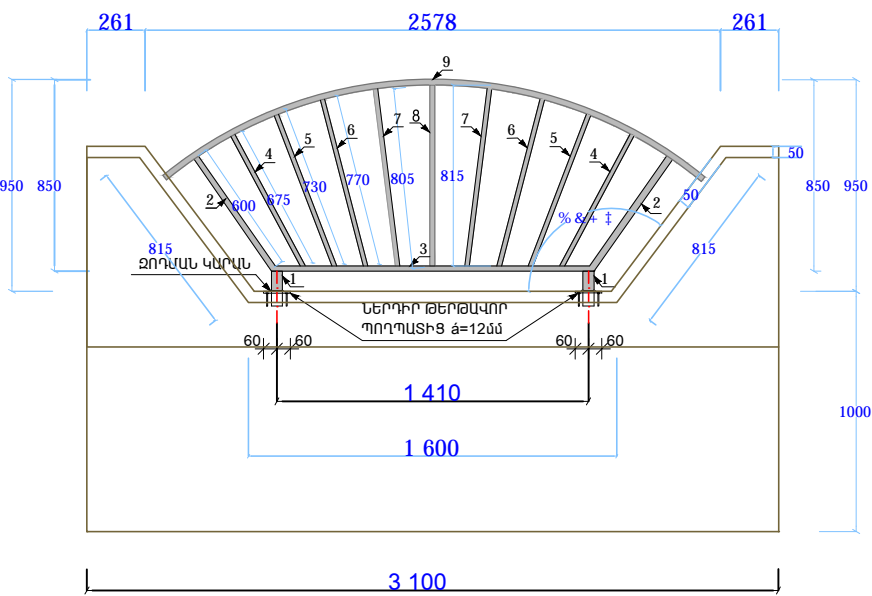


ԳՈՅՈՒԹՅՈՒՆ ՈՒՆԵՑՈՂ ՊԱՐԻՍՊԵՆ ԵՎ ՆՈՐ ԿԱՌՈՒՑՎՈՂ ԾԱՂԱՎԱՆԱԿ 5-4-3-2


ԿՏՐՎԱԾՔ 1-1

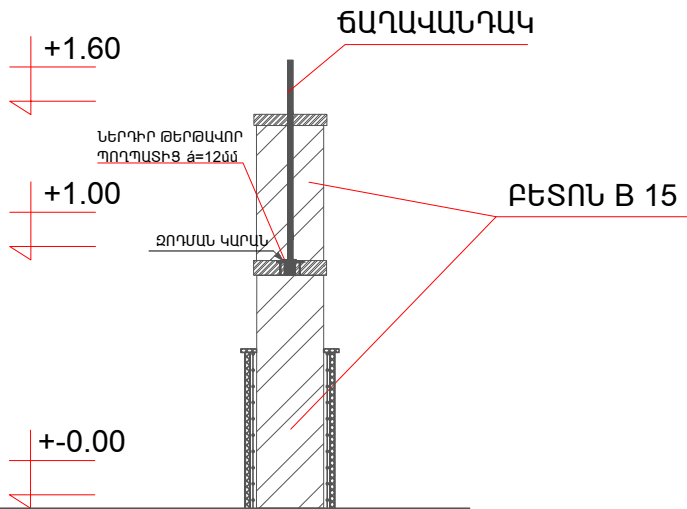

ԳՈՅՈՒԹՅՈՒՆ ՈՒՆԵՑՈՂ ԴԵՆԱՊԱՏ 10-9 , 5-4-3-2

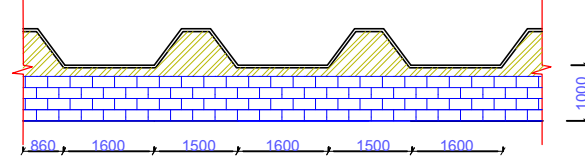

ԳՈՅՈՒԹՅՈՒՆ ՈՒՆԵՑՈՂ ԴԵՆԱՊԱՏ 2-1-11-10 9 ՔԱՐ

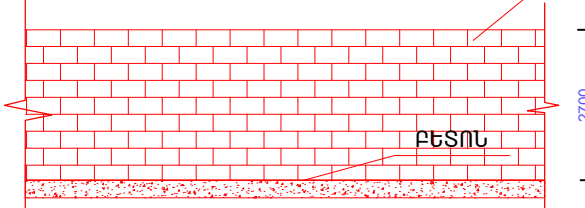

Ն.Գ.Բ.	Հ.ԶԱՐՈՒԹՅՈՒՆՅԱՆ	ՕՐԱԿԱՎՈՒՄԸ	ՍՐՈՇԱՆՈՒՄ ԶԱՄԱՅՈՒՄԻ ՄԱՆԱԿՊԱՏԵՐԻ ԿԵՐԱԿԱՌՈՒՑՄԱՆ ՆԱՄԱԳԻԾ			«ԱՍՔԱՆԻ ՊԻՂԱՅԱՆ» ՍՊԸ		
ՆԱՄԱԳՈՅԵՑ	Լ. ՊՈՒՇԶՅԱՆ							
		ԹԵՐԹԻ ՄԱՎԱՆՈՒՄԸ	ԹԵՐԹԻ ՄԱՎԱՆՈՒՄԸ ԵՎ ԶԱԿԱԿՈՂՈՋԻՈՆ			ՕՐՅԵԿՏ	02/15	
		ՊԱՐԻՍՊԵՆԻ ՓՈՎԱԾՔՆԵՐ ԵՎ ԶԱԿԱԿՈՂՈՋԻՈՆ				ԹԵՐԹ	6-10	ՓՈՒԼ ՍԳ
ՊԱՏՄԱՐԱՏՈՒՄ						ԹԵՐԹԵՐ	42	