




 


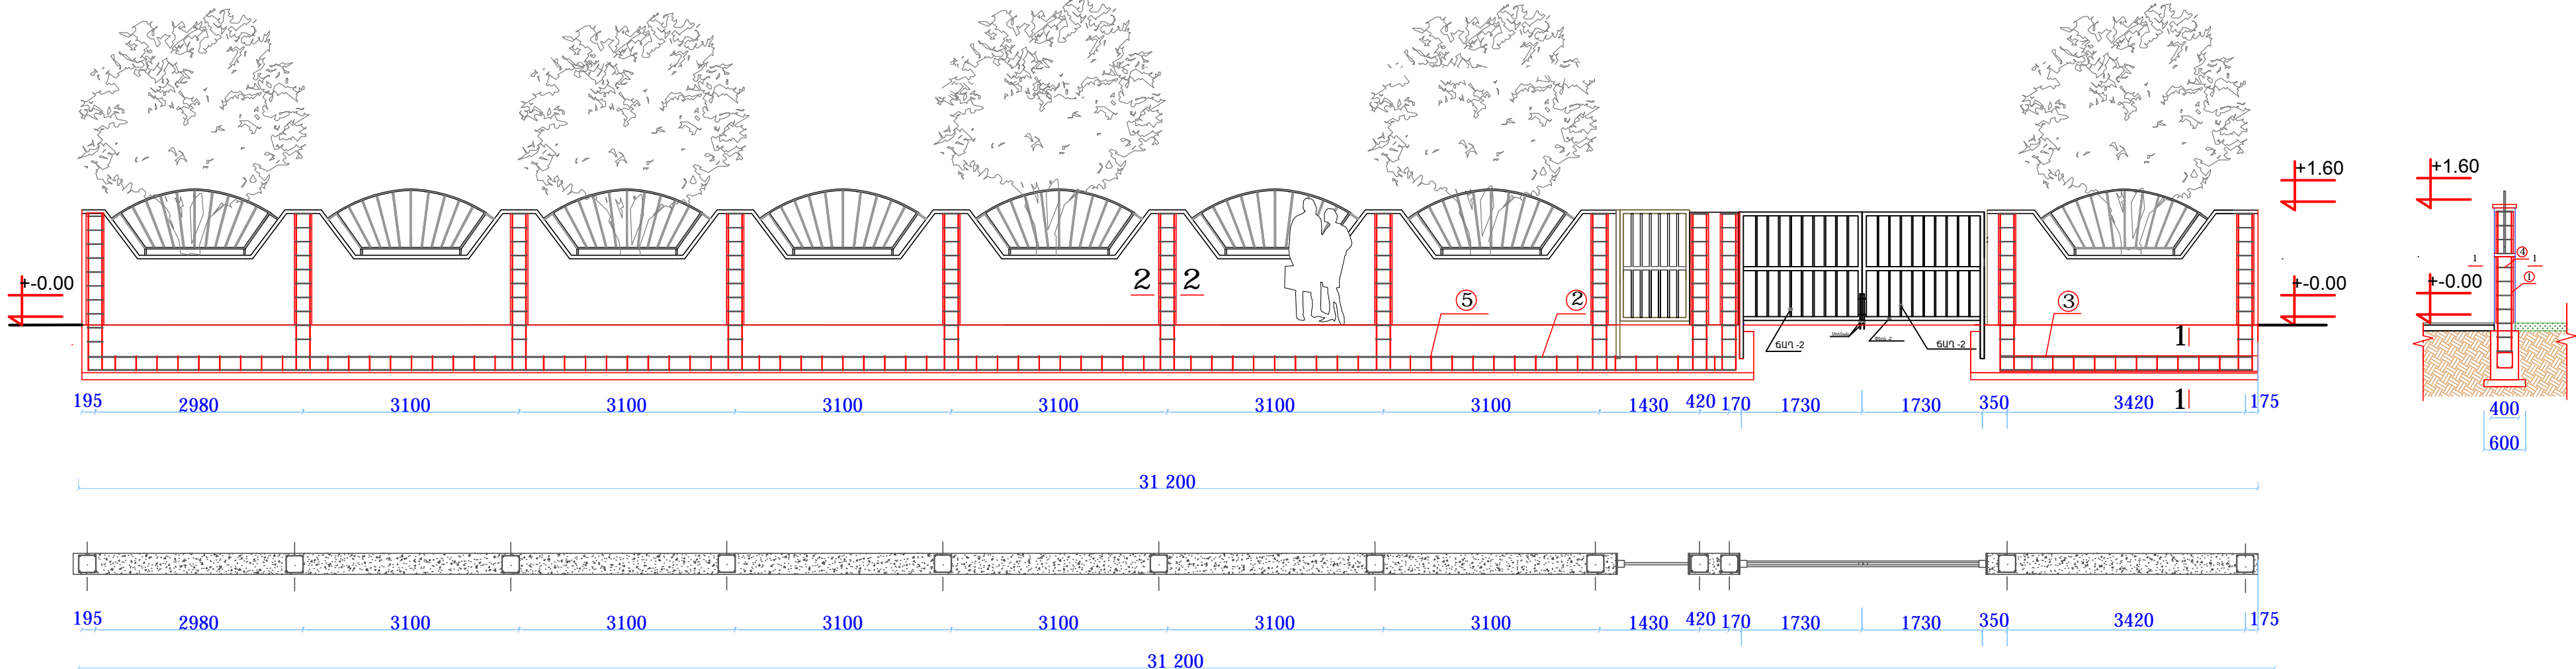

ՆՈՐ ԿԱՌՈՒՑՎՈՂ ՊԱՐԻՍՊ ԾԱՂԱԿԱՆԱԴԱԿՈՎ 6-5

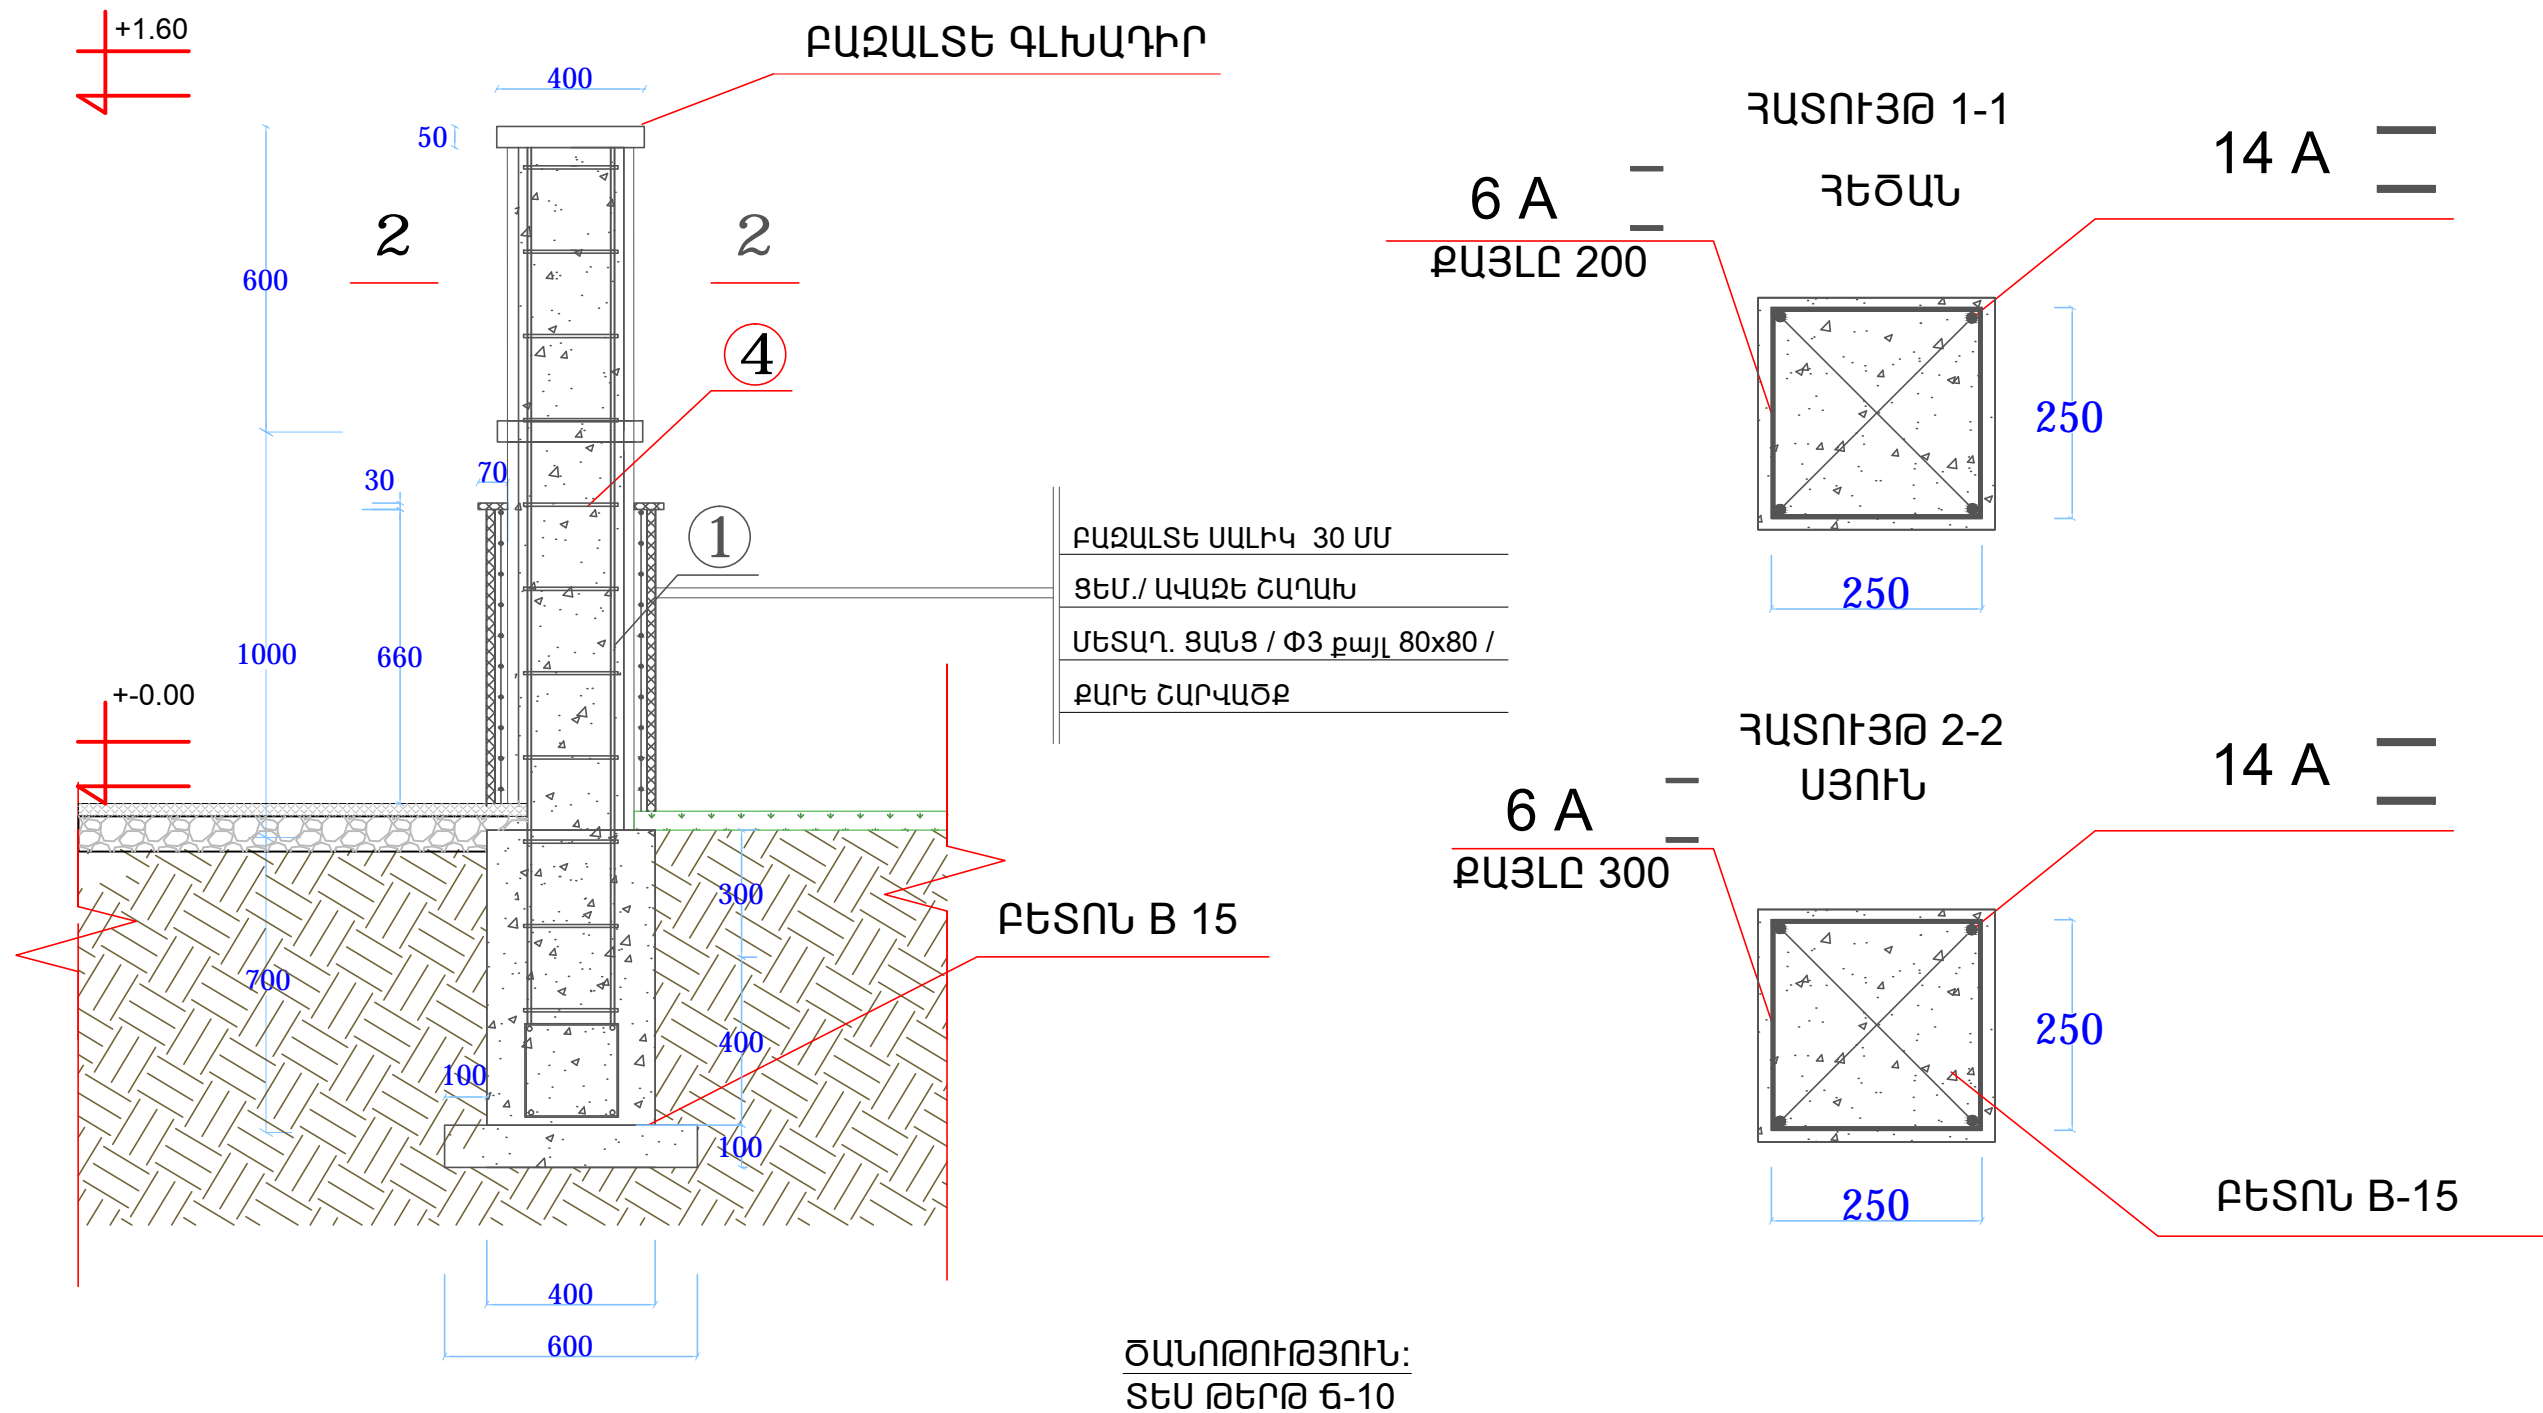

ԿՏՐԿԱԾՔ 1-1



ԱՄՐԱՆԱԿՈՐՈՒՄ ԷԼԵՄԵՆՏՆԵՐԻ ՄԱՍՆԱԳԻՐ						
Հ/հ ըստ տեսքի	ԷԼԵՄԵՆՏԻ ԱՆՎԱՆՈՒՄԸ	ՀԱՏ	ՀԱՏԻ ԵՐԿ. Մ	1մ ՔԱՇՇ ԿԳ	ԸՆԴ. ԿԳ	ԸՆԴ. Մ
1	2	3	4	5	6	7
1	ԱՄՐԱՆ ՍՅՈՒՆ 14 A 	48	2.23	1.21	129.5	107
2	ԱՄՐԱՆ ՀԵԾԱՆ 14 A 	4	23.7	1.21	114.7	94.8
3	ԱՄՐԱՆ ՀԵԾԱՆ 14 A 	4	3.6	1.21	17.4	14.4
4	ԱՄՐԱՆ ՍՅՈՒՆ 6 A  250 x 250	132	1.12	0.222	32.82	147.84
5	ԱՄՐԱՆ ՀԵԾԱՆ 6 A  250 x 250	78	1.12	0.222	19.39	87.36
ԵՐԿԱԹ ԲԵՏՈՆՅԱ ՄԻՋՈՒԿ B-15		0.115 x 12=1.38 ԽՄ				
ԵՐԿԱԹ ԲԵՏՈՆՅԱ ՀԻՄՔԱՅԻՆ ՀԵԾԱՆ B-20		9.55 ԽՄ				
ԲԱԶԱԼՏԵ ԳԵՏՆԱԽԱՐԻՍԽԻ ԹԱՍԱԿ 6 -30 մմ b-400 մմ		13.9 ՔՄ				
ԿԱՆՈՆԱԿՈՐ ՏՈՒՖԻ ՇԱՐՎԱԾՔ		10.31 ԽՄ				
ՍՎԱՂ		25.6 ՔՄ				
ԵՐԵՍԱՊԱՏՈՒՄ ԲԱԶԱԼՏԵ ՍԱԼԻԿԼԵՐՈԿ						
ԳԵՏՆԱԽԱՐԻՍԽԻ ԵՐԵՍԱՊԱՏՈՒՄ ԲԱԶԱԼՏԵ 6 -30մմ h-600 մմ ՍԱԼԵՐՈԿ ԱՄՐԱՑՆԵԼՈԿ ՄԵՏԱՂԱԿԱՆ ՑԱՆՑԻՆ		35.12 ՔՄ				
ԲԱԶԱԼՏԵ ԳԵՏՆԱԽԱՐԻՍԽԻ ԹԱՍԱԿ 6 -30մմ b-70 մմ		3.72 ՔՄ				

Ն.Գ.Գ.	Հ.ՀԱՐՈՒԹՅՈՒՆՅԱՆ	ՕՔ.ԱՆՎԱՆՈՒՄԸ ԱՐՇԱՆՈՒՅՍ ՀԱՄԱՅՆՔԻ ՄԱՆԿԱԴԱՐԱՆԵԶԻ ՎԵՐԱԿԱՌՈՒՑՄԱՆ ՆԱԽԱԳԻԾ				
ՆԱԽԱԳԾԵՑ	Լ. ԴՈՒՇԵՅԱՆ		«ԱՍՔՄԵԴ դիզայն» ՍՊԸ			
		ԹԵՐԹԻ ԱՆՎԱՆՈՒՄԸ ՊԱՐԻՄՊԻ ՓՐՎԱԾՔ ԵՎ ՀԱՆԳՈՒՅՑՆԵՐ	ՕՐՅԵԿՏ	02/15		
			ԹԵՐԹ	Ճ-11	ՓՈՒԼ	ԱԳ
			ԹԵՐԹԵՐ	42		
ՊԱՏԿԻՐԱՏՈՒ՝						