


ՄԵՏԱՂԱԿԱՆ ՑԱՆԿԱՊԱՏ Մ 1:25



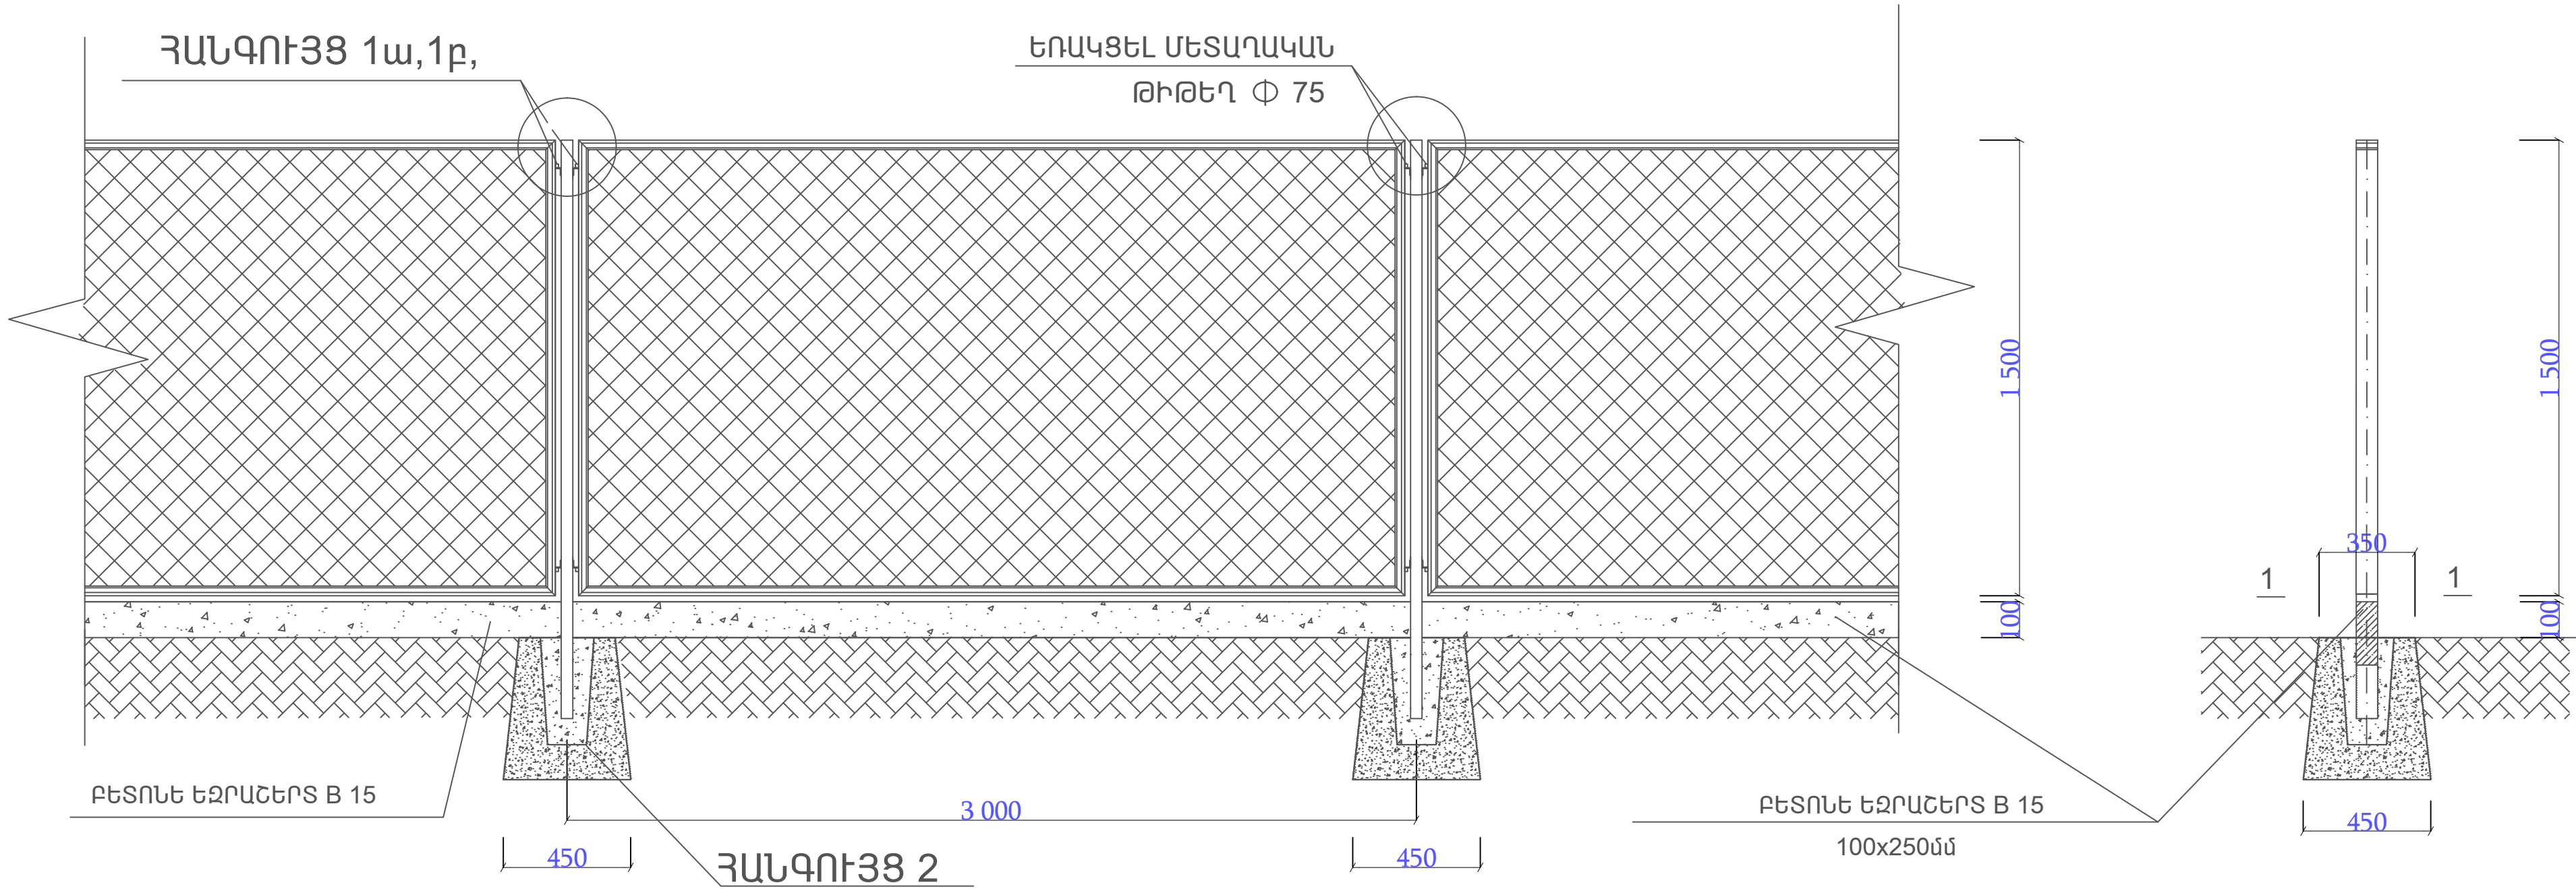


ՀԱՆԳՈՒՅՑ 1ա Մ 1:20

ՀԱՆԳՈՒՅՑ 1բ Մ 1:20


ՀԱՆԳՈՒՅՑ 2 Մ 1:20

ԿՏՐԿԱԾՔ 1-1 Մ 1:20

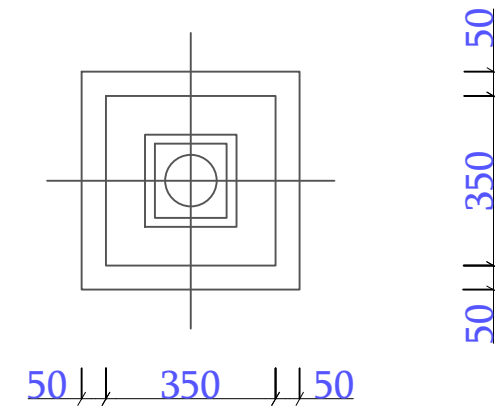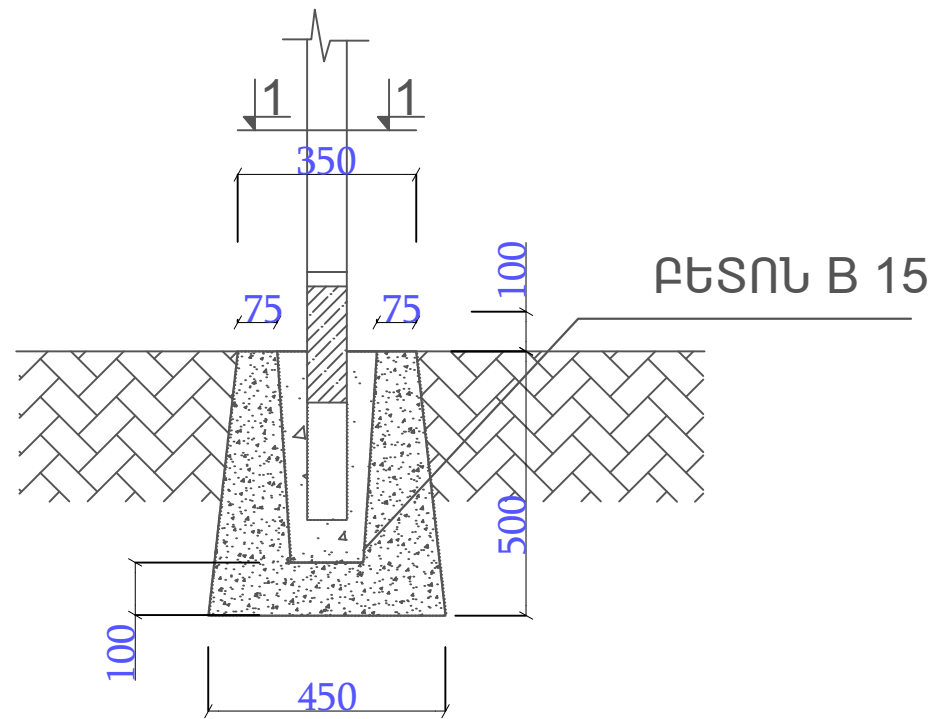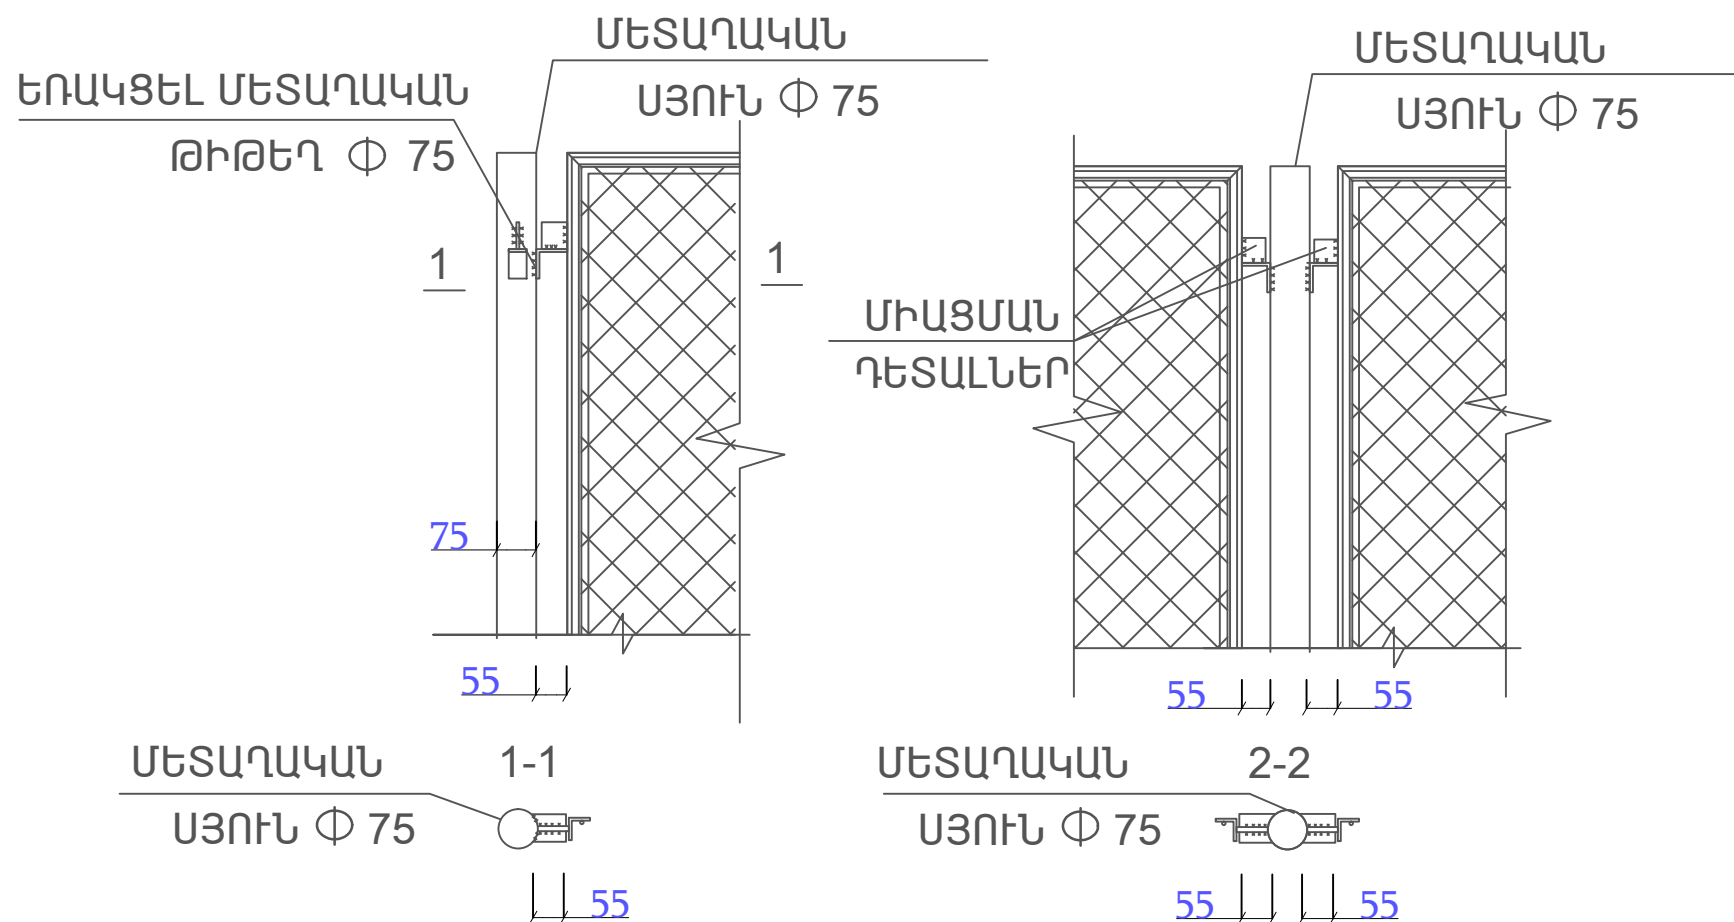

ԾԱՆՈԹՈՒԹՅՈՒՆ

ՏԵՍ ԹԵՐԹ Գ-9

Ն.Գ.Գ.	Հ.ՀԱՐՈՒԹՅՈՒՆՅԱՆ		ՕԲԱՆՎԱՆՈՒՄԸ					
ՆԱԽԱԳԾԵՑ	Լ. ՂՈՒՇՉՅԱՆ			ԱՐՇԱՆՈՒՅՍ ՀԱՄԱՅՆՔԻ ՄԱՆԿԱՊԱՐՏԵԶԻ ԿԵՐԱԿԱՌՈՒՑՄԱՆ ՆԱԽԱԳԻԾ	«ԱՍՔՄԵՐ դիզայն» ՍՊԸ			
			ԹԵՐԹԻ ԱՆՎԱՆՈՒՄԸ		ՕԲՅԵԿՏ	02/15		
				ՊԱՐՍՊԻ ՀԱՆԳՈՒՅՑՆԵՐ	ԹԵՐԹ	6-12	ՓՈՒԼ	ԱԳ
ՊԱՏԿԻՐԱՏՈՒՄ				ԹԵՐԹԵՐ	42			