



ՀԱՆԳՈՒՅՑ 3

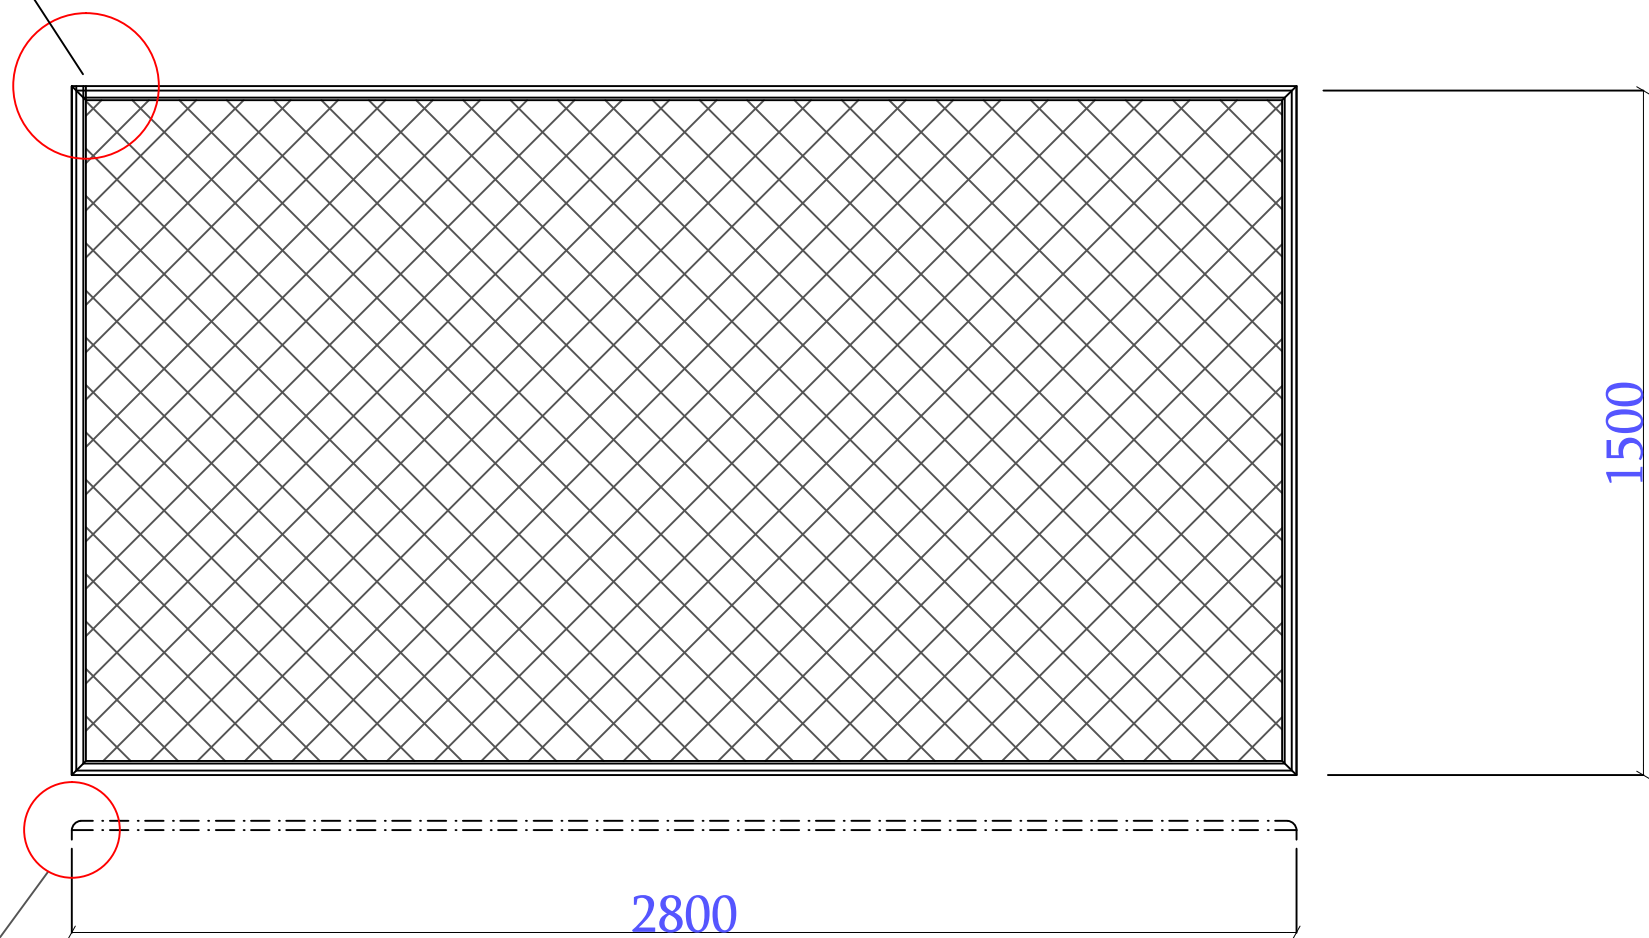

ՀԱՆԳՈՒՅՑ 4

ՀԱՆԳՈՒՅՑ 3

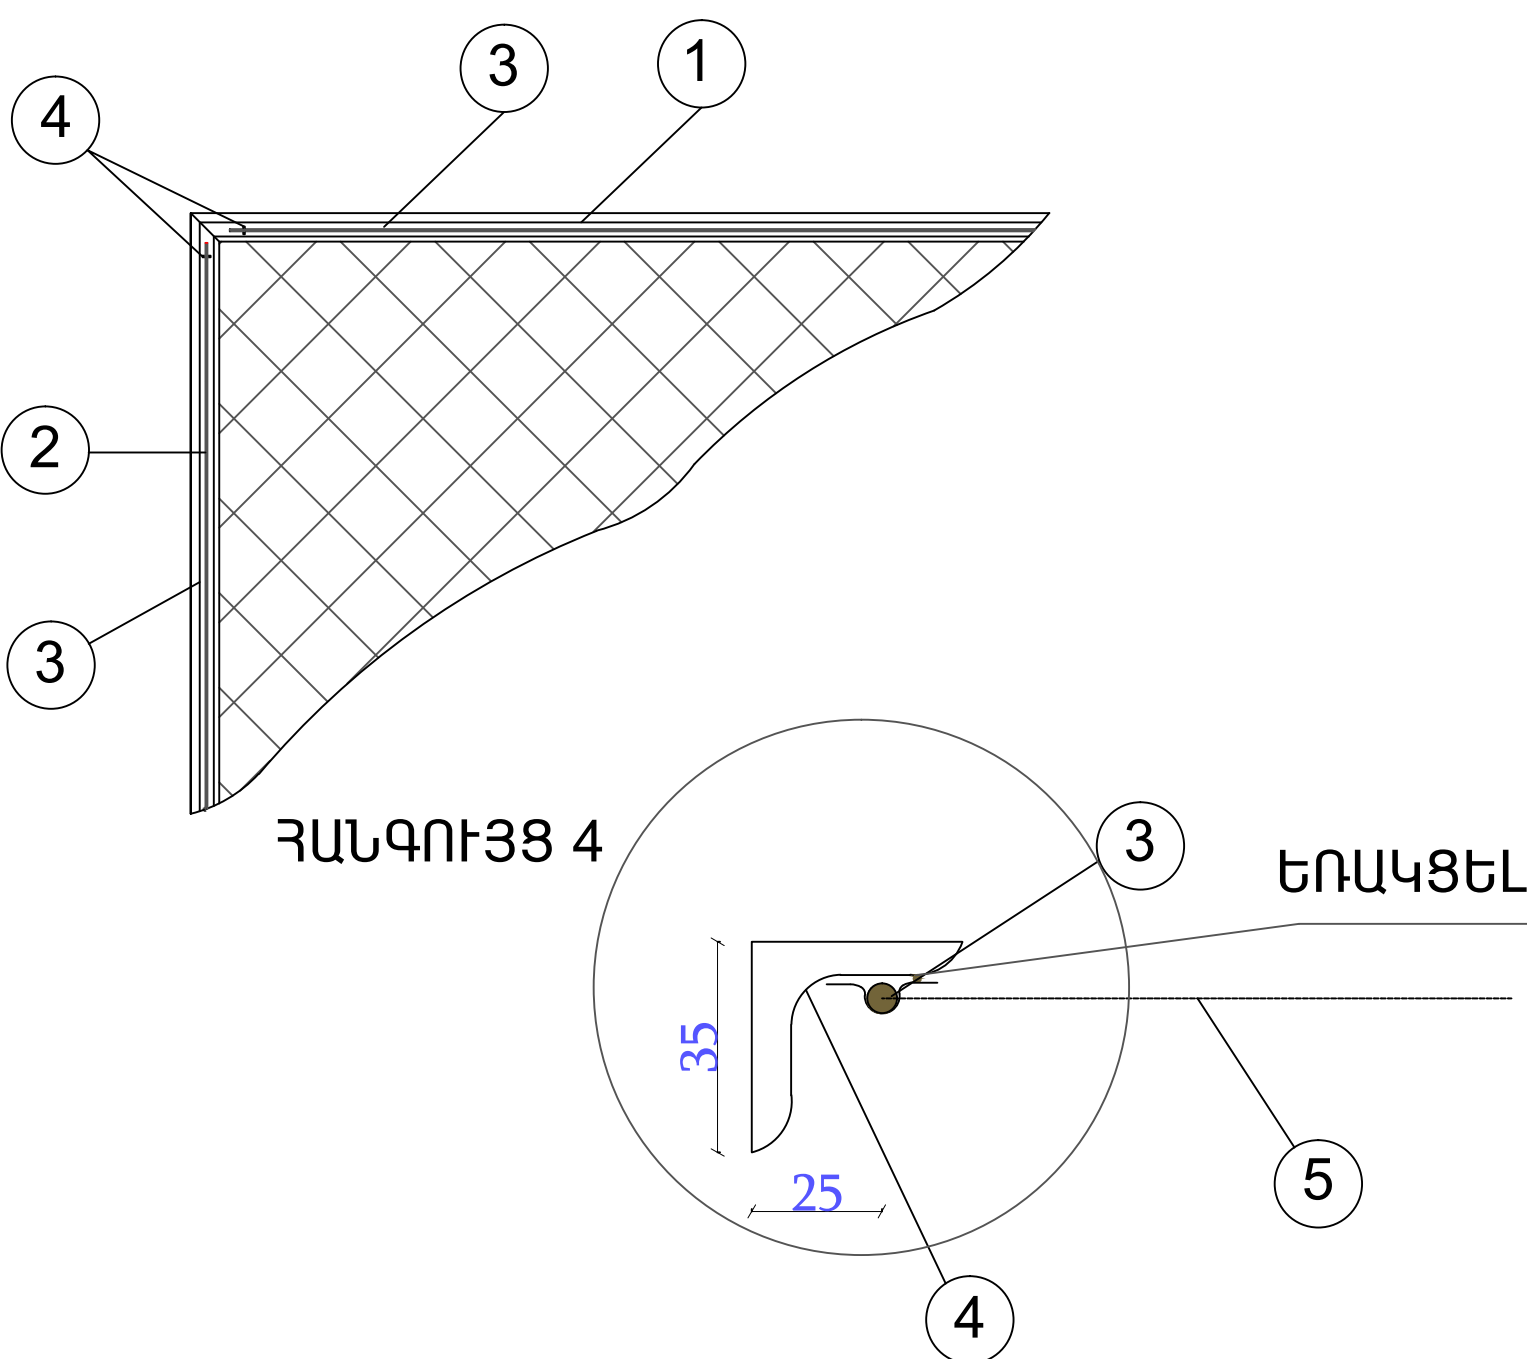

ՄԵՏԱՂԱԿԱՆ ՑԱՆԿԱՊԱՏԻ ԿԱՌՈՒՑՄԱՆ ԱՇԽԱՏԱՆՔՆԵՐԻ ԾԱՎԱԼՆԵՐԻ ԱՂՅՈՒՄԱԿ

NN ՀՀ	ԱՇԽԱՏԱՆՔՆԵՐԻ ԱՆՎԱՆՈՒՄՆԵՐԸ	ՉԱՓ/ ՄԻԱՎՈՐ	ՔԱՆԱԿԸ
1.	ԲՆԱՀՈՂԻ ՔԱՆԴՈՒՄ ԲԵՏՈՆԵ ՀԻՄՔԻ ՏԱԿ	ԽՄ	5.7
2.	ԲԵՏՈՆԵ ՀԻՄՔԵՐԻ ԻՐԱԿԱՆԱՑՈՒՄ B-20	ՀԱՏ ԽՄ	17 1.37
3.	ՄԵՏԱՂԱԿԱՆ ԽՈՂՈՎԱԿՆԵՐԻ /d=75ՄՄ ՏԵՂԱԴՐՈՒՄ ՆԵՐԿՐՈՒՄՈՎ q=14.1 ԿԳ	ՀԱՏ ԿԳ	19 267
4.	ՑԱՆՑԱՅԻՆ ՇՐՋԱՆԱԿՆԵՐԻ ԿԱՌՈՒՑՈՒՄ, ՏԵՂԱԴՐՈՒՄ, ՆԵՐԿՐՈՒՄ q=14.1 ԿԳ	ՀԱՏ ԿԳ	18 604.17
5.	ԲԵՏՈՆԵ ԵԶՐԱՇԵՐՏԻ (B-15) ԻՐԱԿԱՆԱՑՈՒՄ 10x25ՄՄ	ԳԾՍ ԽՄ	53.3 1.33
6.	ՀԵՏԱԴԱՐՁ ԼԻՑՔԻ ՀԱՐԹԵՑՈՒՄՈՎ ՏԵՂՈՒՄ	ԽՄ	4.3
7.	ԲԵՏՈՆԵ ՇԵՐՏ B 20	ԽՄ	0.53

ԱՆՎԱՆՈՒՄ	ՄԱԿՆԻՇԸ		ԿՏՐՎԱԾՔ ԵՐԿԱՐՈՒԹՅՈՒՆ ՄՄ	ՔԱՆԱԿ հատ					ԸՆԴԱՄԵՆԸ Մ
					ՀԱՏԻ ԵՐԿ.	1 Մ ՔԱՇԸ ԿԳ	ՀԱՏԻ ԿԳ	ԸՆԴԻ.ԿԳ	
ՄԵՏԱՂԱ ՊԱՐՄՊԻ ՇՐՋԱՆԱԿ	ՄՊՇ	1	L 40x4 2800	2	2.800	2.73	7.644	15.288	5.600
		2	L 40x4 1500	2	1.500	2.73	4.095	8.190	3.000
		3	Ø6 Al 8600	1	8.600	0.222	1.909	1.909	8.600
		4	□ 12x4 60	18	0.060	0.025	0.002	0.027	1.080
		5	ՄԻԱՑՄԱՆ ԴԵՏԱԼՆԵՐ	4	0.225	0.90	0.20	0.810	0.900
		6	ՑԱՆՑ 50x25 2700x1450	1	4.200	1.69	7.10	7.098	4.200
								33.565	
ՀԱՎԱԿՈՐՈՋԻՈՆ ՆԵՐԿ									75.60 ՔՍ

1. ՍՅԱՆ ԽՈՂՈՎԱԿ 75x4 L₁=1900 ՔԱՇԸ 14.1 ԿԳ
2. ՀԻՄՔԻ ԲԵՏՈՆ B-20 V_i=0.018 Մ³
- ՄԵԿ ՀԵՆԱՐԱՆԻ

ԾԱՆՈԹՈՒԹՅՈՒՆ:
ՏԵՍ ԹԵՐԹ 6-10

Ն.Գ.Ճ.	Հ.ՀԱՐՈՒԹՅՈՒՆՅԱՆ		ՕԲ.ԱՆՎԱՆՈՒՄԸ ԱՐՇԱԼՈՒՅՍ ՀԱՄԱՅՆՔԻ ՄԱՆԿԱՊԱՐՏԵԶԻ ՎԵՐԱԿԱՌՈՒՑՄԱՆ ՆԱԽԱԳԻԾ			«ԱՍՔՄԵՐ-դիզայն» ՍՊԸ		
ՆԱԽԱԳԾԵՑ	Լ.ՂՈՒՇՉՅԱՆ							
			ԹԵՐԹԻ ԱՆՎԱՆՈՒՄԸ ՊԱՐՄՊԻ ՀԱՆԳՈՒՅՑՆԵՐ			ՕՐՅԵԿՏ		
						02/15		
						ԹԵՐԹ	6-13	ՓՈՒԼ ԱԳ
ՊԱՏՎԻՐԱՏՈՒՄ						ԹԵՐԹԵՐ	42	