
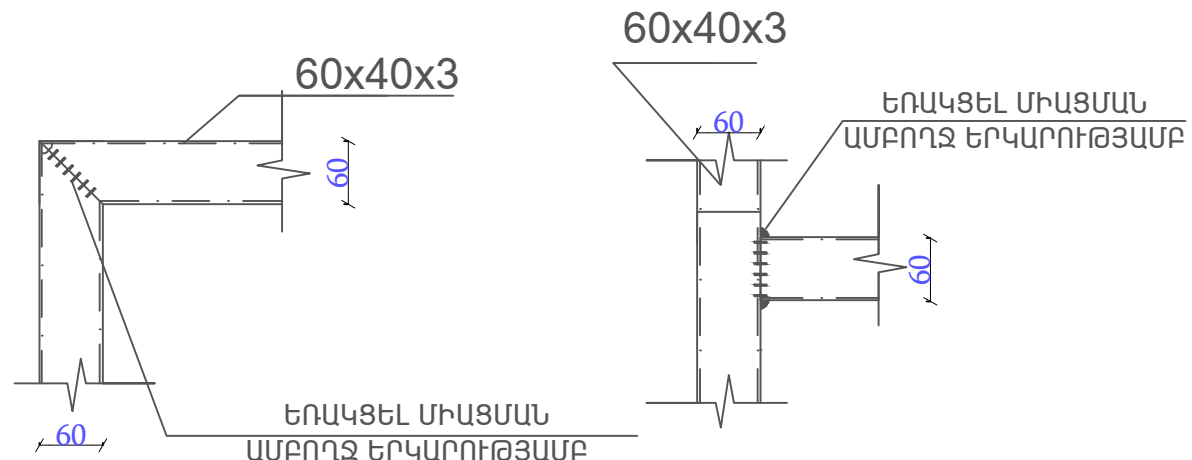
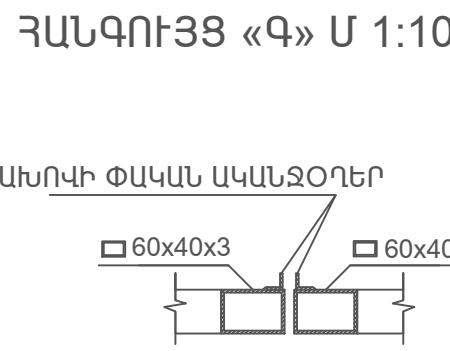
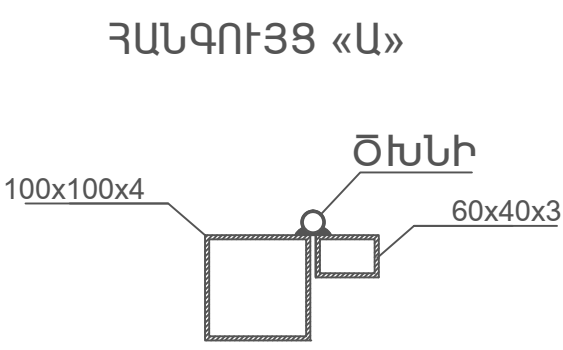
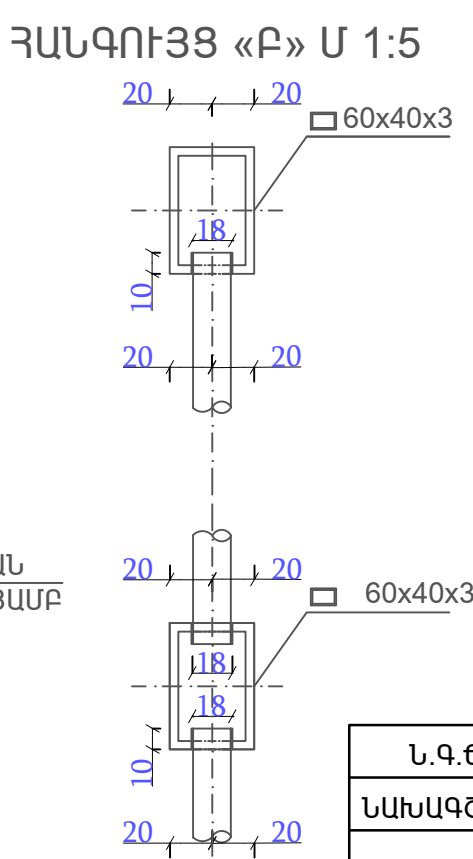
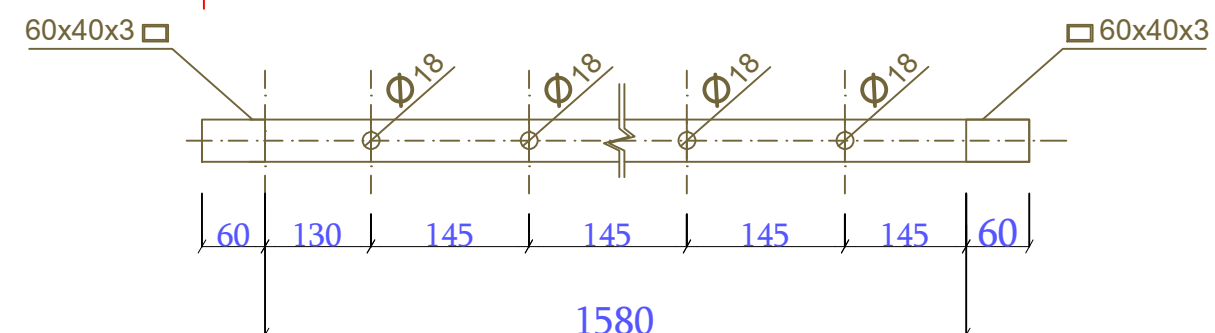
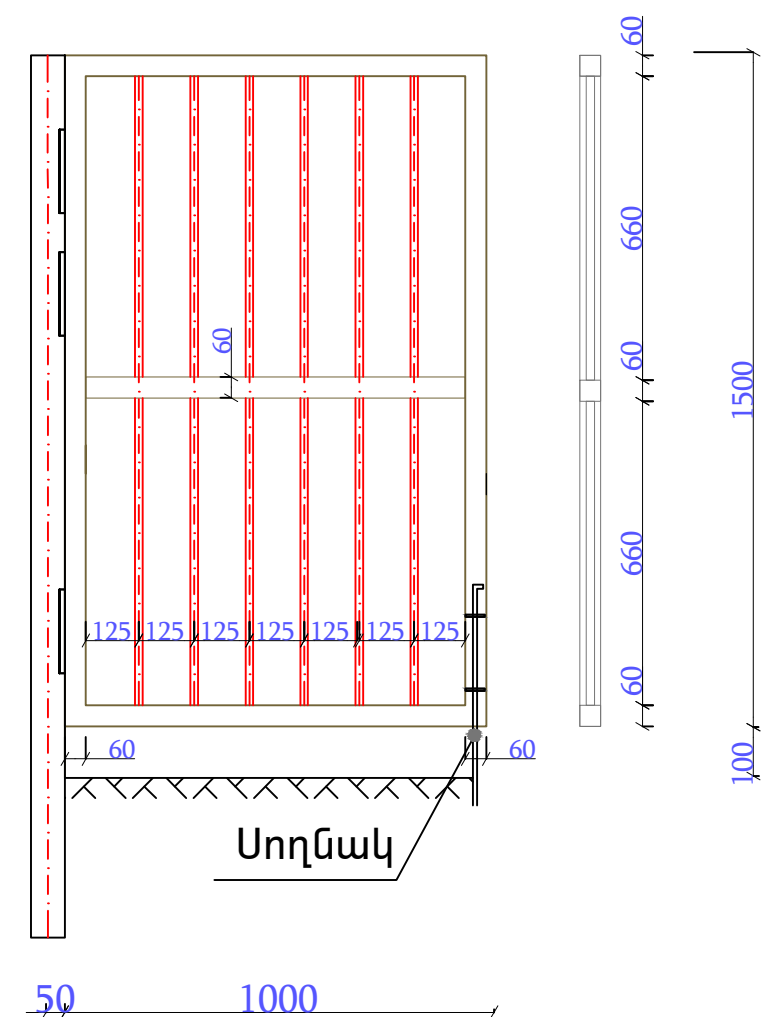
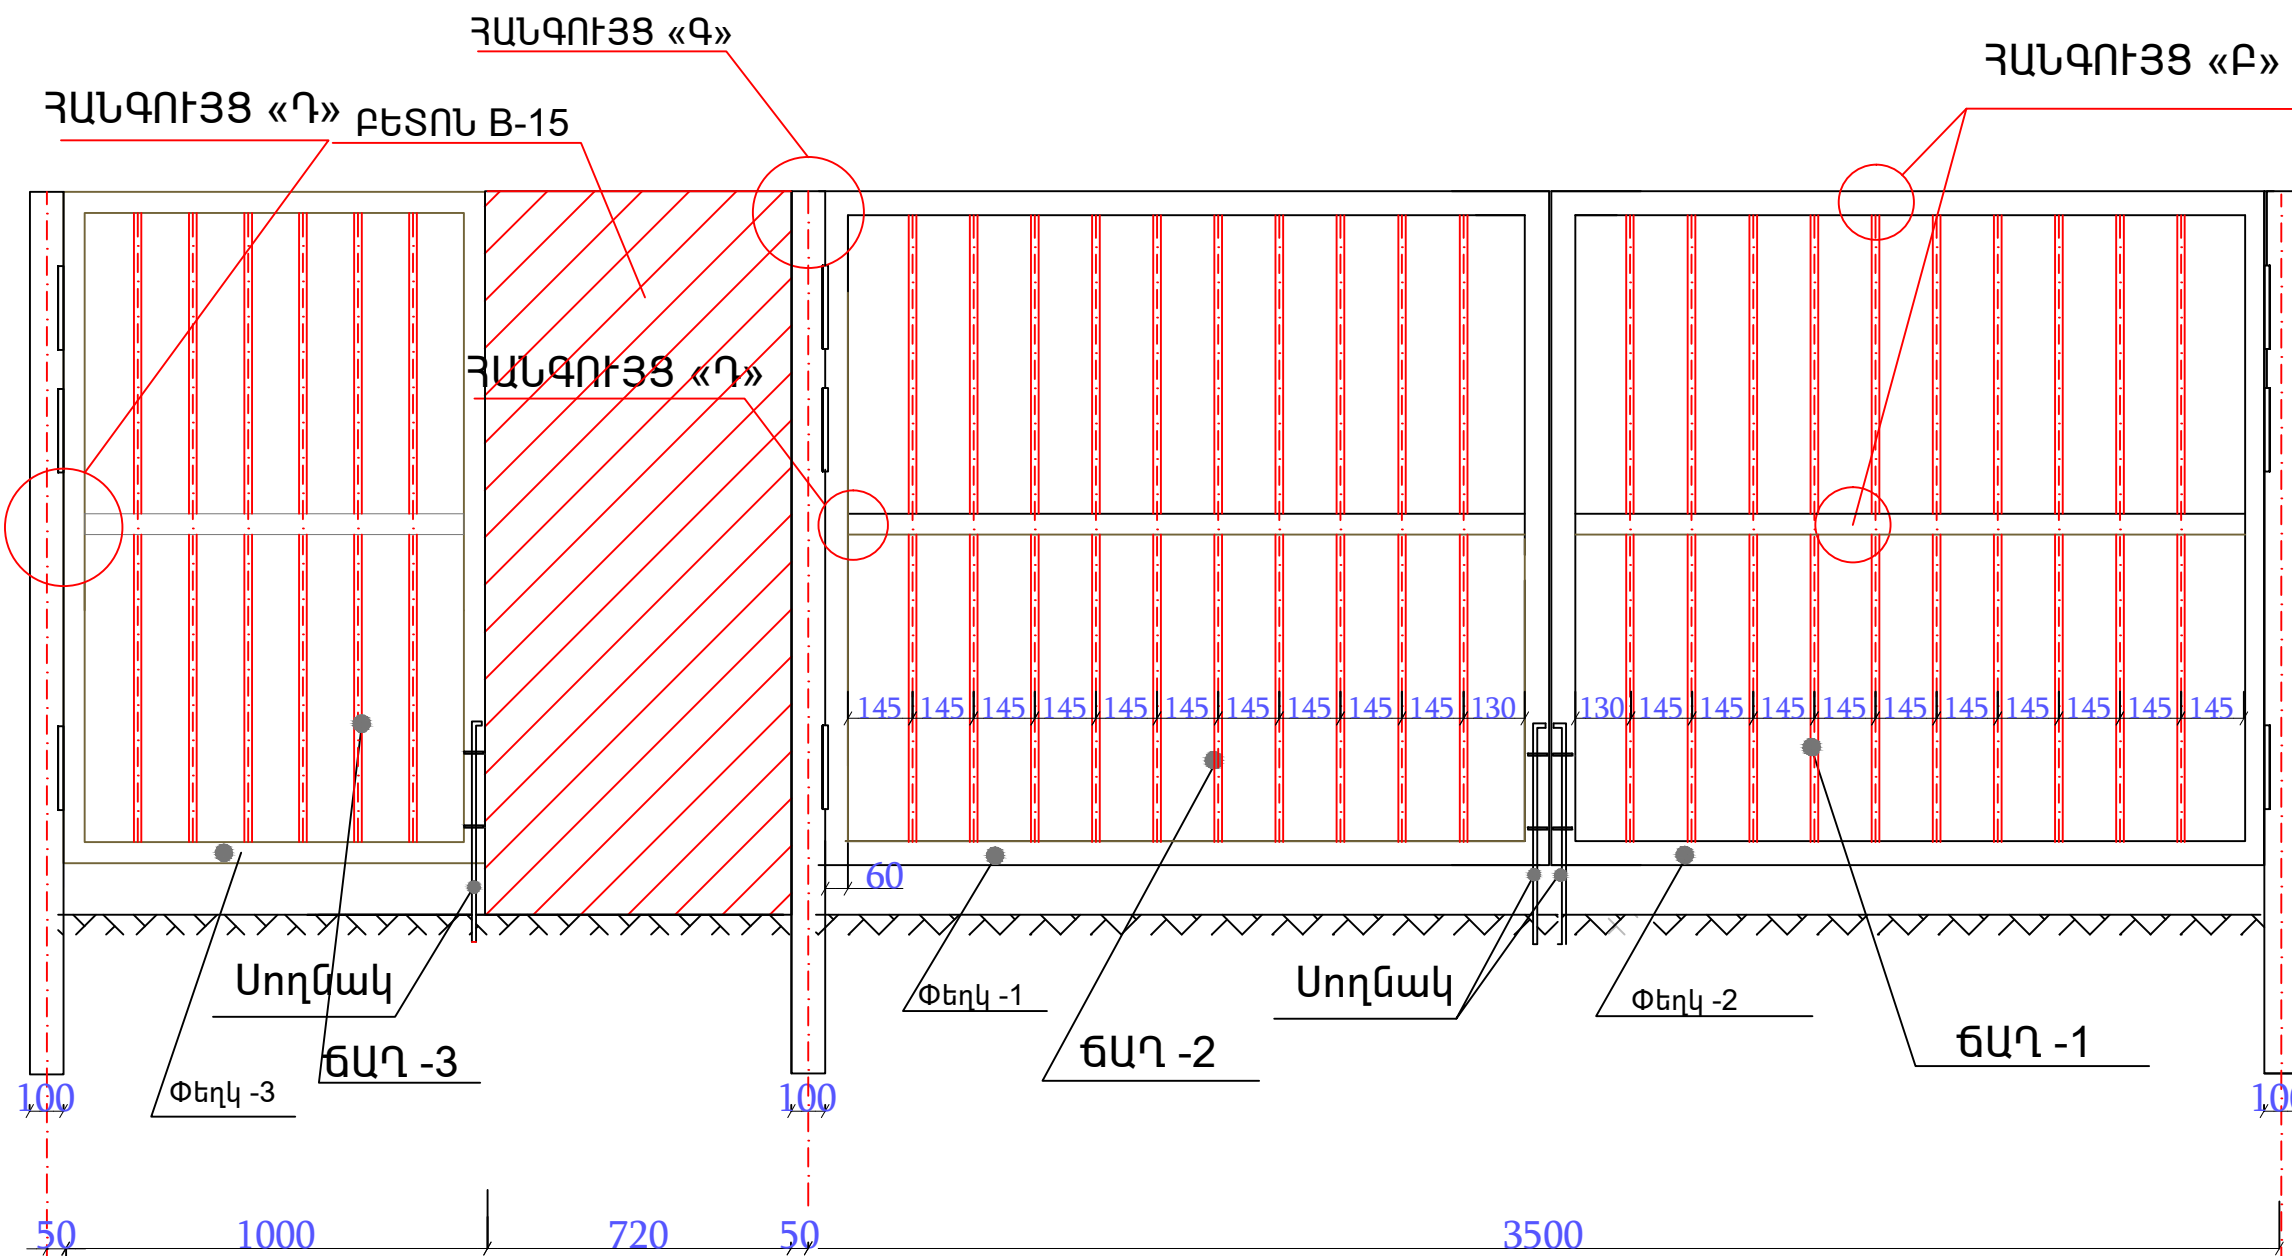


ԴԱՐՊԱՍԻ ԵՎ ԴՈՆԱԿԻ ԱՇԽԱՏԱՆՔՆԵՐԻ ԾԱՎԱԼՆԵՐԻ ԱՄՓՈՓ ՄԱՍՆԱԳԻՐ

ԷԼԵՄԵՆՏԻ ԱՆՎԱՆՈՒՄԸ	ԷՍՔ.	ՀԱՏ-Ի ԵՐԿ. L	n	n x L U	ՔԱՇՈՐ ԿԳ	ԸՆԴ. ԿԳ	V U ³
1. ԿԱՆԳՆԱԿ 100x100x4		2.10	3	6.30	12.05	75.9	
2. ՓԵՂԿ 1 60x40x3		8.2	1	8.2	5.2	42.64	
3. ՓԵՂԿ 2 60x40x3		8.2	1	8.2	5.2	42.64	
3. ՓԵՂԿ 3 60x40x3		6	1	6	5.2	31.2	
4. ՃԱՂ 1 Ø 18AI		0.66	20	13.2	2.54	33.5	
5. ՃԱՂ 2 Ø18 AI		0.66	20	13.2	2.54	33.5	
6. ՃԱՂ 3 Ø18 AI		0.66	12	7.92	2.54	20.1	
7. ՓԱԿԱՆ ԱԿԱՆՋՕԴԵՐ 50x32x4		0.2	2	0.4	3.05	1.2	
ԸՆԴՀԱՆՈՒՐ					38.32	280.68	
8. ԾԽՆԻ			9 ՀԱՏ				

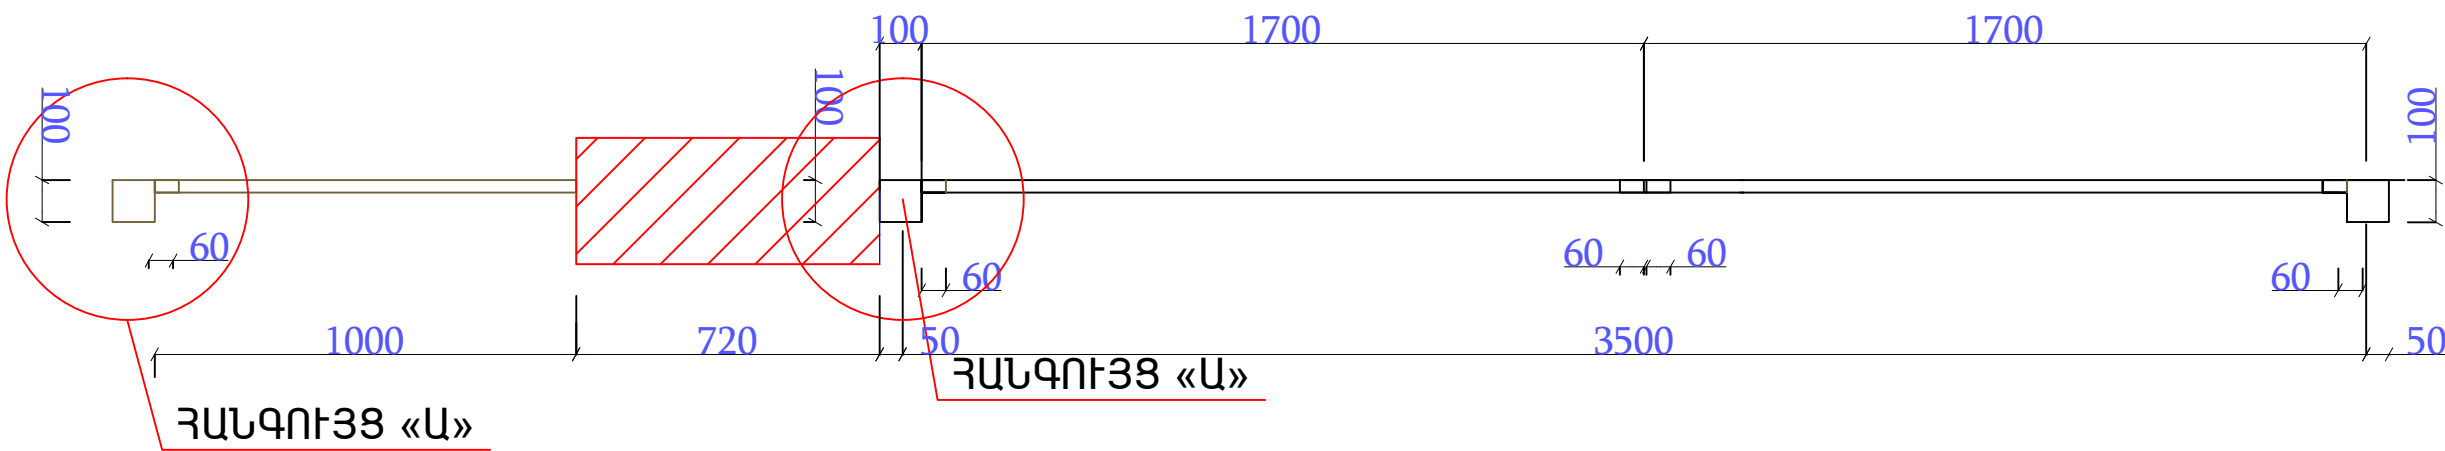

ԾԱՆՈԹՈՒԹՅՈՒՆ
ՏԵՍ ԹԵՐԹ Գ-10

Ն.Գ.Գ.	Հ.ՀԱՐՈՒԹՅՈՒՆՅԱՆ	ՕՔ.ԱՆՎԱՆՈՒՄԸ	«ԱՍՔՄԵՐ դիզայն» ՍՊԸ		
ՆԱԽԱԳԾԵՑ	Լ. ԴՈՒՇԵՅԱՆ	ԱՐՇԱԼՈՒՅՍ ՀԱՄԱՅՆՔԻ ՄԱՆԿԱՊԱՐՏԵԶԻ ԿԵՐԱՎԱՌՈՒՑՄԱՆ ՆԱԽԱԳԻԾ			
		ԹԵՐԹԻ ԱՆՎԱՆՈՒՄԸ	ՕՔՅԵԿՏ	02/15	
		ԴԱՐՊԱՍ ԵՎ ՀԱՆԳՈՒՅՑՆԵՐ	ԹԵՐԹ	Գ-14	ՓՈՒԼ ԱԳ
ՊԱՏՎԻՐԱՏՈՒՐ			ԹԵՐԹԵՐ	42	