


ՀԱՆԳՈՒՅՑ " 1 " Մ1:20

Բետոնե շեղանկոր սալիկներ 60սս	4
Ցեմենտահավառ սալաշի շերտ h=30 սս	3
Ավաքե շարժեցնող շերտ h=70 սս	2
Խճուկ ճոփակված ձող	1

7. Երեսավորված սալիկներ	
6. Ց/Ավաքե շարժ. շերտ 30 սս	
5. Բիտումնաթիկ թաղիկ	
4. Մետաղ. ՑԱՆՑ /Bp-1/	
3. Բետոնե խմբավոր. շերտ /B 7.2/ 150 սս	
2. Խճուկի շերտ 100 սս	
1. Խճուկ ճոփակված ձող	

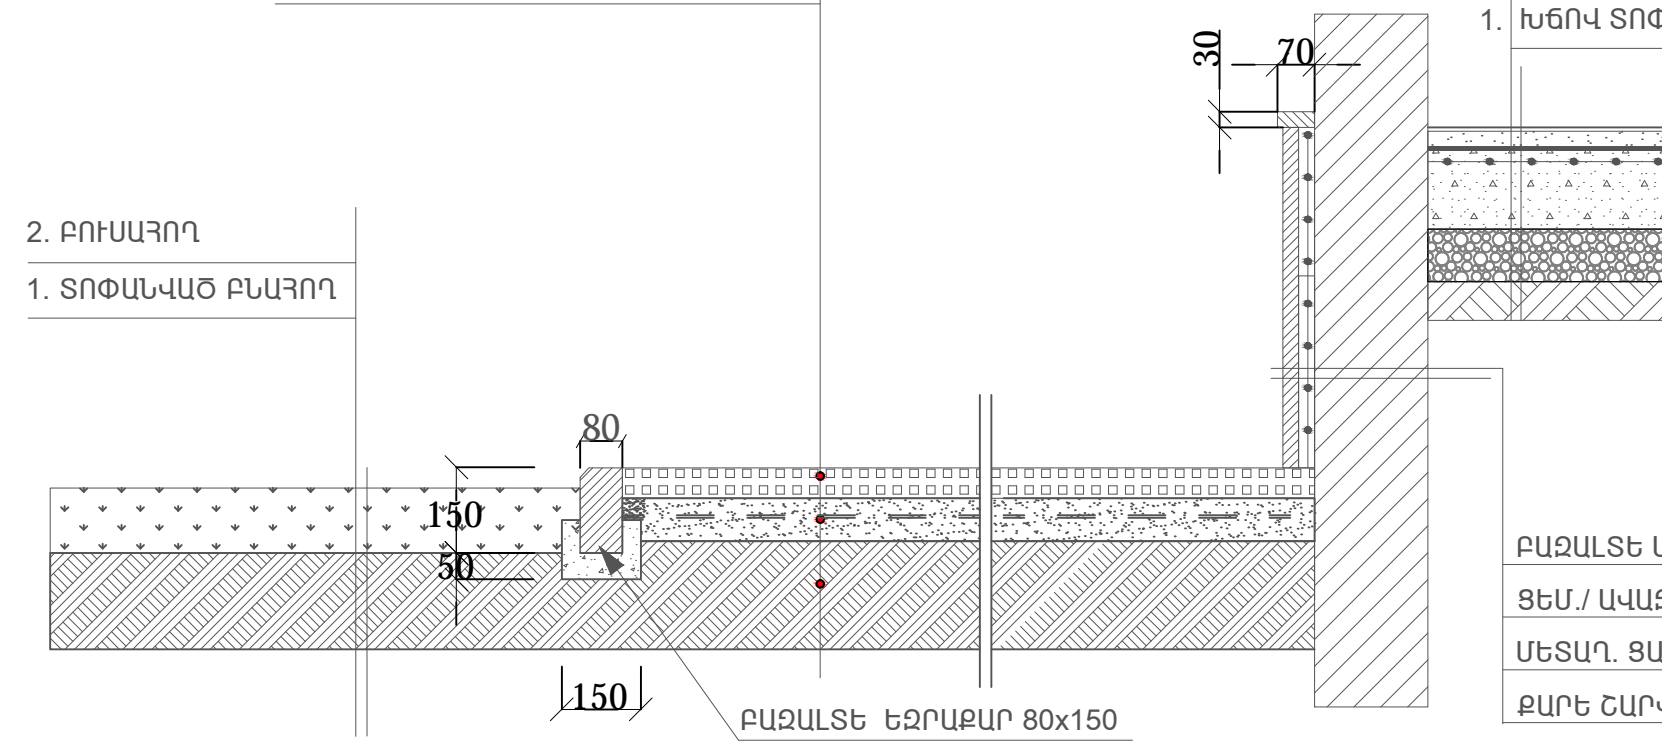


ԲԱԶԱՆՏԵ ՍԱԼԻԿ 30 ՄՍ
ՑԵՄ. / ԱՎԱՔԵ ՇԱՂԱԽ
ՄԵՏԱՂ. ՑԱՆՑ / Փ3 բայլ 80x80 /
ՔԱՐԵ ՇԱՐՎԱԾՔ

ՀԱՆԳՈՒՅՑ " 4 " Մ1:20

ԿԱՐՄԻՐ ՏՈՒՖԻ ԱՎԱՔ h=50սս	3.
ԿԱՎՃԱԿԱՎԱԶԱՅԻՆ ԽԱՌՆՈՒՐԴ h=100սս	2.
ԽճՈՎ ՏՈՓԱՆՎԱԾ ԶՈՂ	1.



4. Բետոնե սալիկներ h=60սս	
3. Ցեմենտահավառ սալաշի շերտ h=30 սս	
2. Ավաքե շարժեցնող շերտ h=70 սս	
1. Խճուկ ճոփակված ձող	

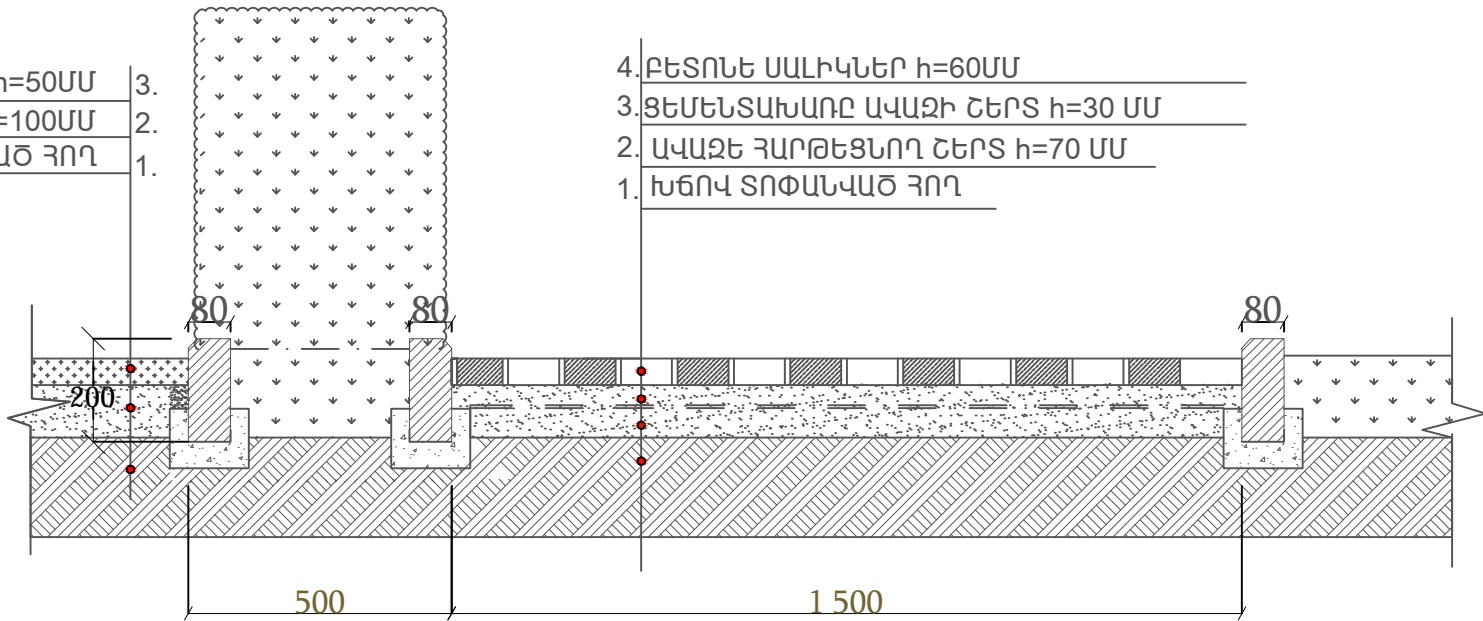


ՀԱՆԳՈՒՅՑ " 2 " Մ1:20

Բետոնե շեղանկոր սալիկներ 60սս	4
Ցեմենտահավառ սալաշի շերտ h=30 սս	3
Ավաքե շարժեցնող շերտ h=70 սս	2
Խճուկ ճոփակված ձող	1

4. ՄԱՆՐԱՀԱՏԻԿ ԱՍՖԱԼՏԱԲԵՏՈՆ 30սս	
3. ԽՈՇՈՐԱՀԱՏԻԿ ԱՍՖԱԼՏԱԲԵՏՈՆ 50սս	
2. ԽճԱՅԻՆ ՇԵՐՏ 150 ՄՍ	
1. ԽճՈՎ ՏՈՓԱՆՎԱԾ ԶՈՂ	

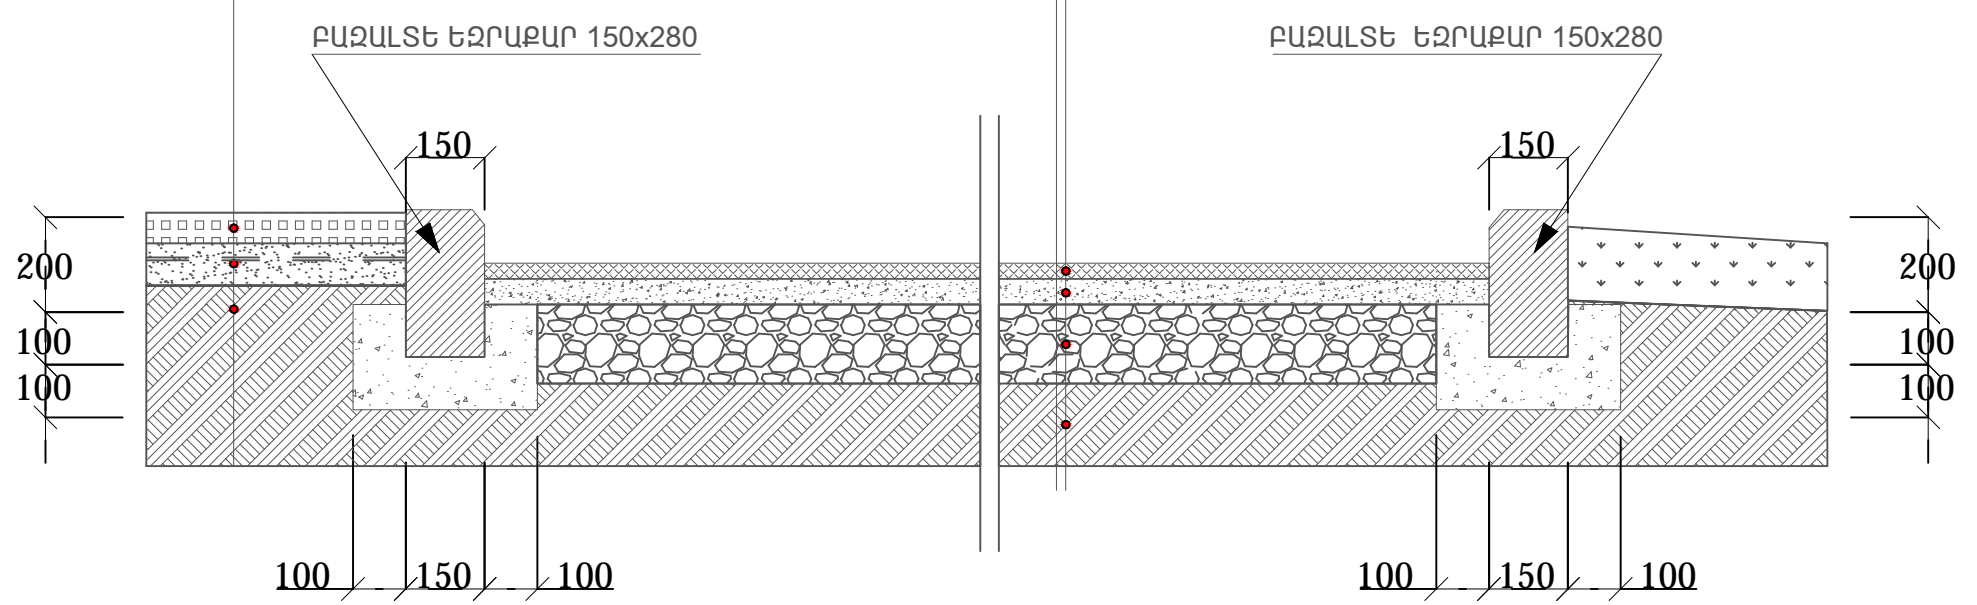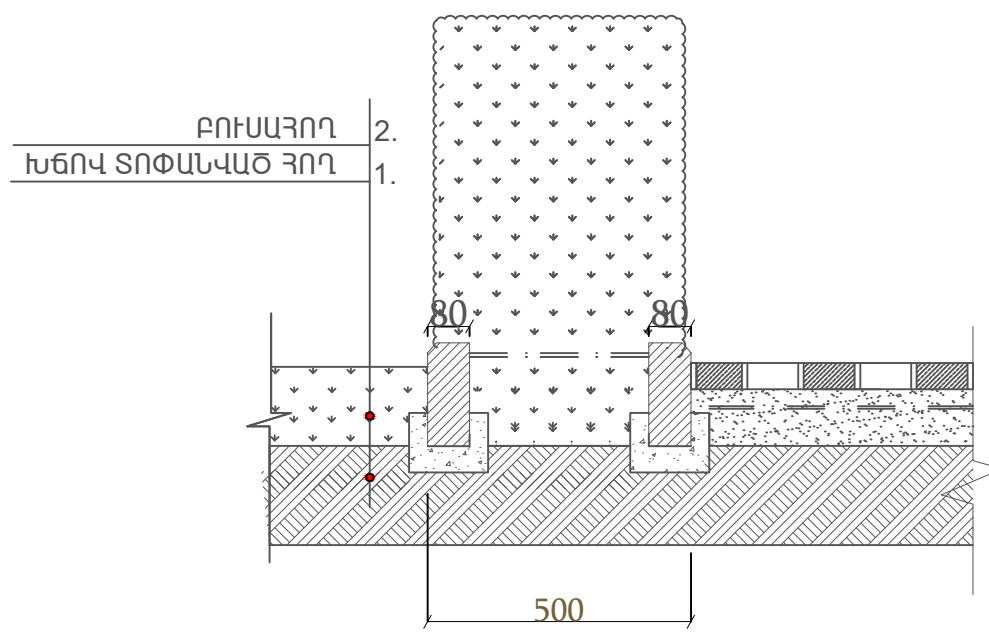

ԾԱՆՈԹՈՒԹՅՈՒՆ
ՏԵՍ ԹԵՐԹ 6-7

Ն.Գ.Ճ.	Հ.ՀԱՐՈՒԹՅՈՒՆՅԱՆ		ՕԲՍԱԿԱՆՈՒՄԸ ԱՐՇԱԼՈՒՅՍ ՀԱՄԱՅՆՔԻ ՄԱՆԿԱՊԱՐՏԵԶԻ ՎԵՐԱԿԱՌՈՒՑՄԱՆ ՆԱԽԱԳԻԾ				
ՆԱԽԱԳԾԵՑ	Լ. ՂՈՒՇՅԱՆ						
			ԹԵՐԹԻ ԱՆՎԱՆՈՒՄԸ ՀԱՏՈՒՅԹՆԵՐ ԵՎ ՀԱՆԳՈՒՅՑՆԵՐ	«ԱՍՔՄԵՐ դիզայն» ՍՊԸ			
				ՕՐՅԵԿՏ	02/15		
				ԹԵՐԹ	6-9	ՓՈՒԼ	ԱԳ
ՊԱՏՎԻՐԱՏՈՒՄ				ԹԵՐԹԵՐ	42		