


ՃԱԿԱՏ ԸՍՏ 1-6 ԱՌԱՆՑՔՆԵՐԻ

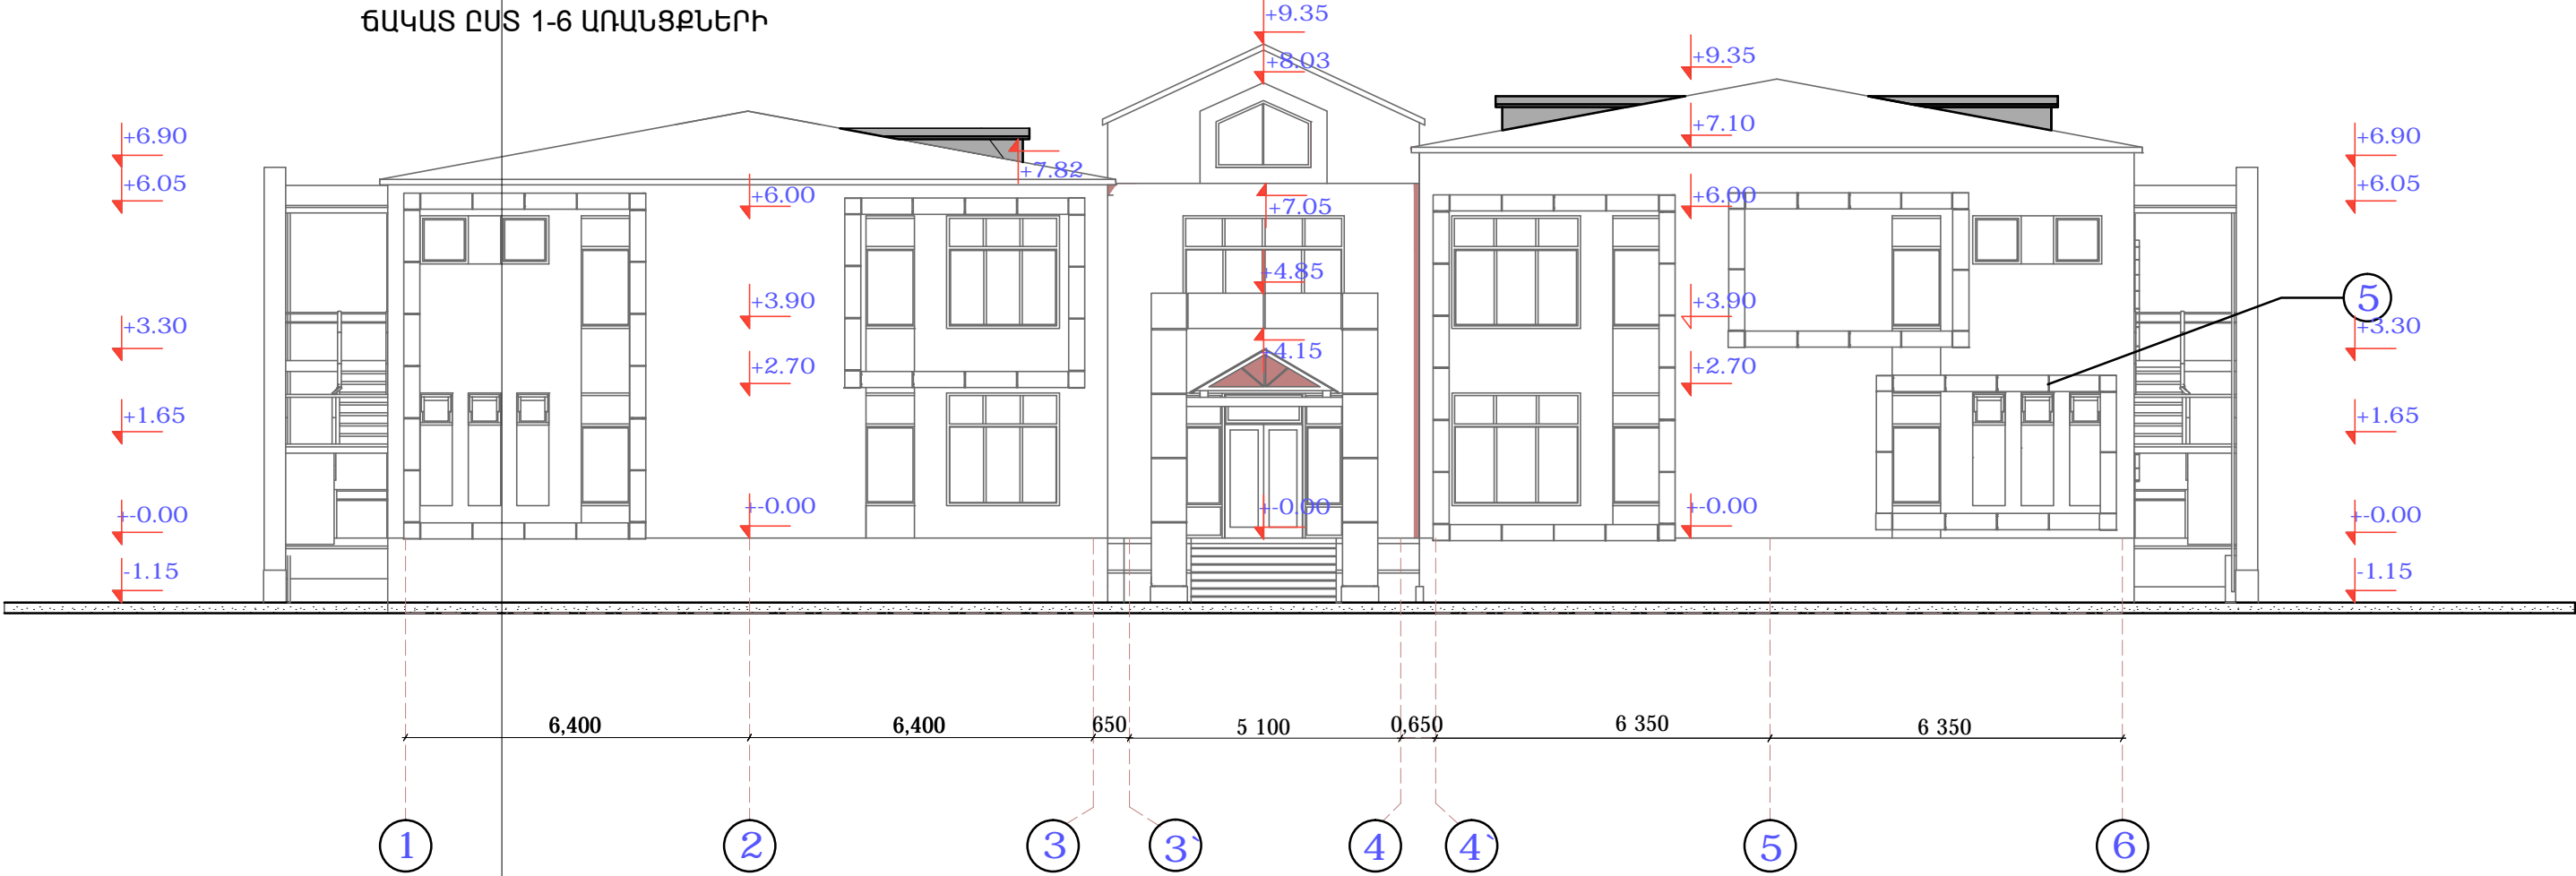

ԾԱՆՈԹՈՒԹՅՈՒՆ  
ՄՈՒՏՔԻ ՀՈՎՀԱՐԻ ՀԱՆԳՈՒՅՑՆԵՐԸ ՏԵՍ 6 34 -ՈՒՄ  
ՖՐՈՆՏՈՆԻ ԵՎ ԱԼՅՈՒԿՈՐԴՈՆԻ ՀԱՆԳՈՒՅՑՆԵՐԸ ՏԵՍ 6 41 -ՈՒՄ ԵՎ 6 42 -ՈՒՄ

Ն.Գ.Ե.	Հ.ՀԱՐՈՒԹՅՈՒՆՅԱՆ	ՕՔ.ԱՆՎԱՆՈՒՄԸ ԱՐԽԱԼՈՒՅՍ ՀԱՄԱՅՆՔԻ ՄԱՍԿԱՊԱՐՏԵԶԻ ՎԵՐԱԿԱՌՈՒՑՄԱՆ ՆԱԽԱԳԻԾ		«ԱՍՔՄԵԴ դիզայն» ՍՊԸ	
ՆԱԽԱԳԾԵՑ	Լ. ԴՈՒՇՅԱՆ				
		ԹԵՐԹԻ ԱՆՎԱՆՈՒՄԸ ՃԱԿԱՏ ԸՍՏ 1-6 ԱՌԱՆՑՔՆԵՐԻ		ՕՔՅԵԿՏ	02/15
				ԹԵՐԹ	6-36 ՓՈՒԼ ԱԳ
ՊԱՏՎԻՐԱՏՈՒՄ				ԹԵՐԹԵՐ	6-42