




ՃԱԿԱՏ ԸՍՏ 1-6 ԱՌԱՆՑՔՆԵՐԻ

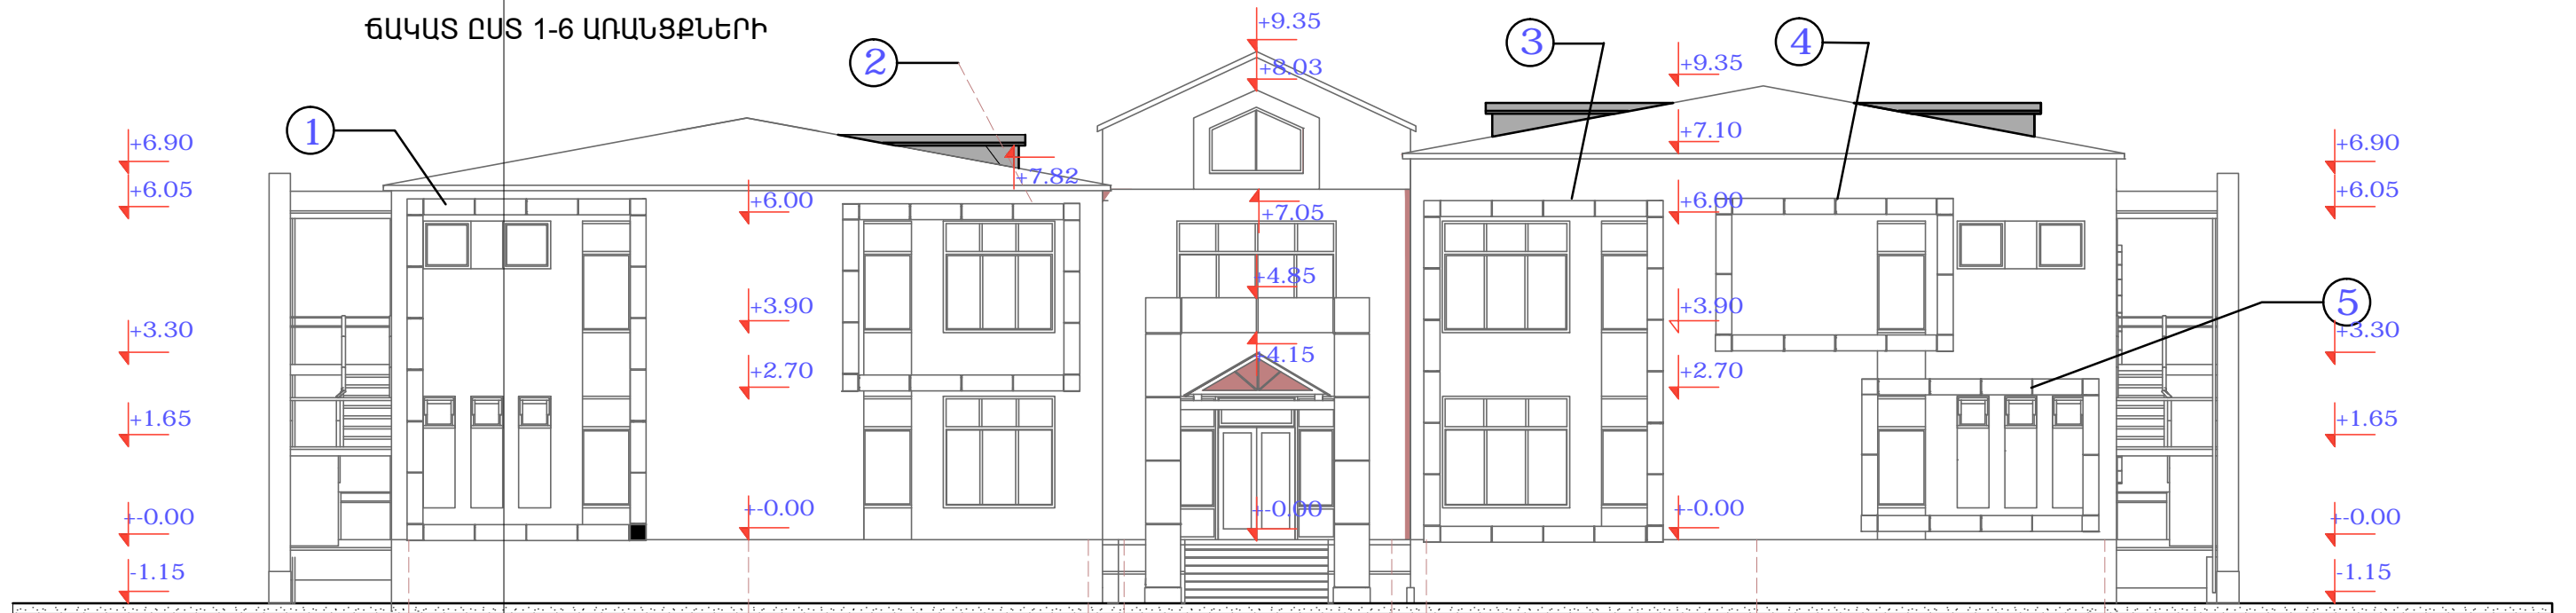

6,400 6,400 650 5 100 0,650 6 350

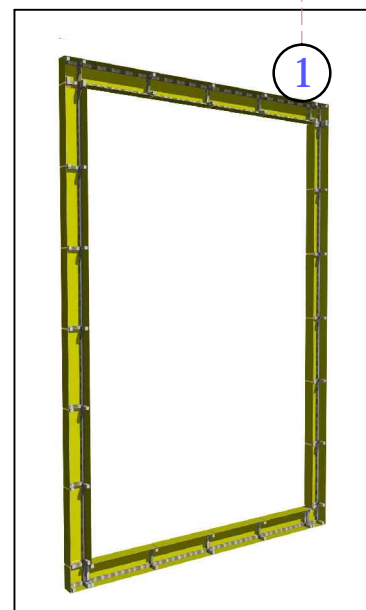

1

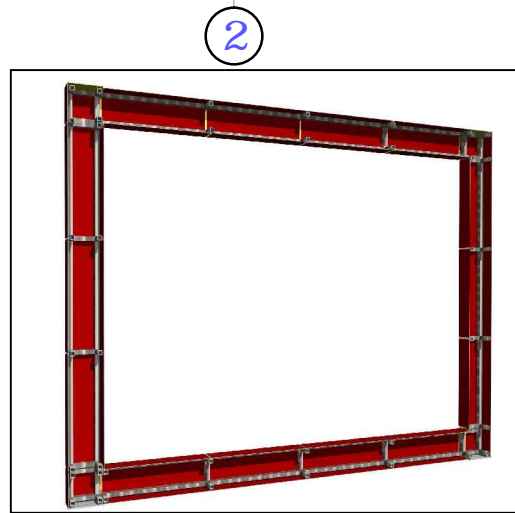



2



3




4

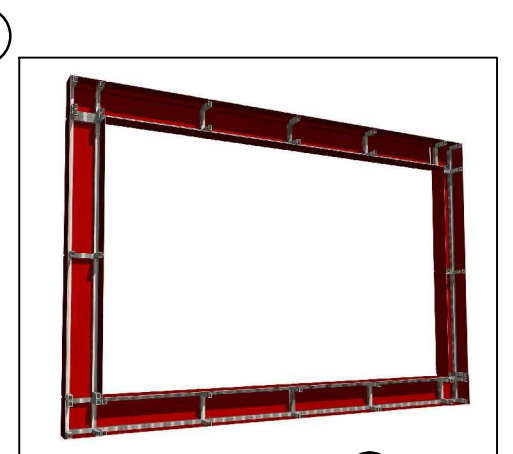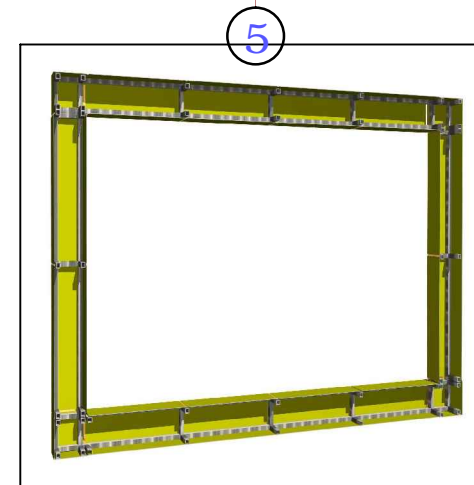

5

ԾԱՆՈԹՈՒԹՅՈՒՆ
ՄՈՒՏՔԻ ՀՈԿՂԱՐԻ ՀԱՆԳՈՒՅՑՆԵՐԸ ՏԵՍ 6 34 -ՈՒՄ
ՖՐՈՆՏՈՆԻ ԵՎ ԱԼՅՈՒԿՈՐՈՆԴԻ ՀԱՆԳՈՒՅՑՆԵՐԸ ՏԵՍ 6 41 -ՈՒՄ ԵՎ 6 42 -ՈՒՄ

| | | | | | | | |
|-------------|-----------------|--|--|---|-------|------|----|
| Ն.Գ.Բ. | Հ.ՀԱՐՈՒԹՅՈՒՆՅԱՆ | | ՕՔ.ԱՆՎԱՆՈՒՄԸ |  | | | |
| ՆԱԽԱԳԾԵՑ | Լ. ԴՈՒՇՅԱՆ | | ԱՐԵԱԼՈՒՅՍ ՀԱՄԱՅՆՔԻ ՄԱՍԿԱՊԱՐՏԵԶԻ ՎԵՐԱԿԱՌՈՒՑՄԱՆ ՆԱԽԱԳԻԾ | «ԱՍՔՄԵՐ ԴԻԳԻՏ» ՍՊԸ | | | |
| | | | ԹԵՐԹԻ ԱՆՎԱՆՈՒՄԸ ՃԱԿԱՏ , ԱԼՅՈՒԿՈՐՈՆԴԻ ՀԱՆԳՈՒՅՑՆԵՐԻ ՀԱՄԱՐԱԿԱՆՈՒՄ | ՕՔՅԵԿՏ | 02/15 | | |
| | | | | ԹԵՐԹ | 6-40 | ՓՈՒԼ | ԱԳ |
| | | | | ԹԵՐԹԵՐ | 6-42 | | |
| ՊԱՏՎԻՐԱՏՈՒՄ | | | | | | | |

AKVED design