

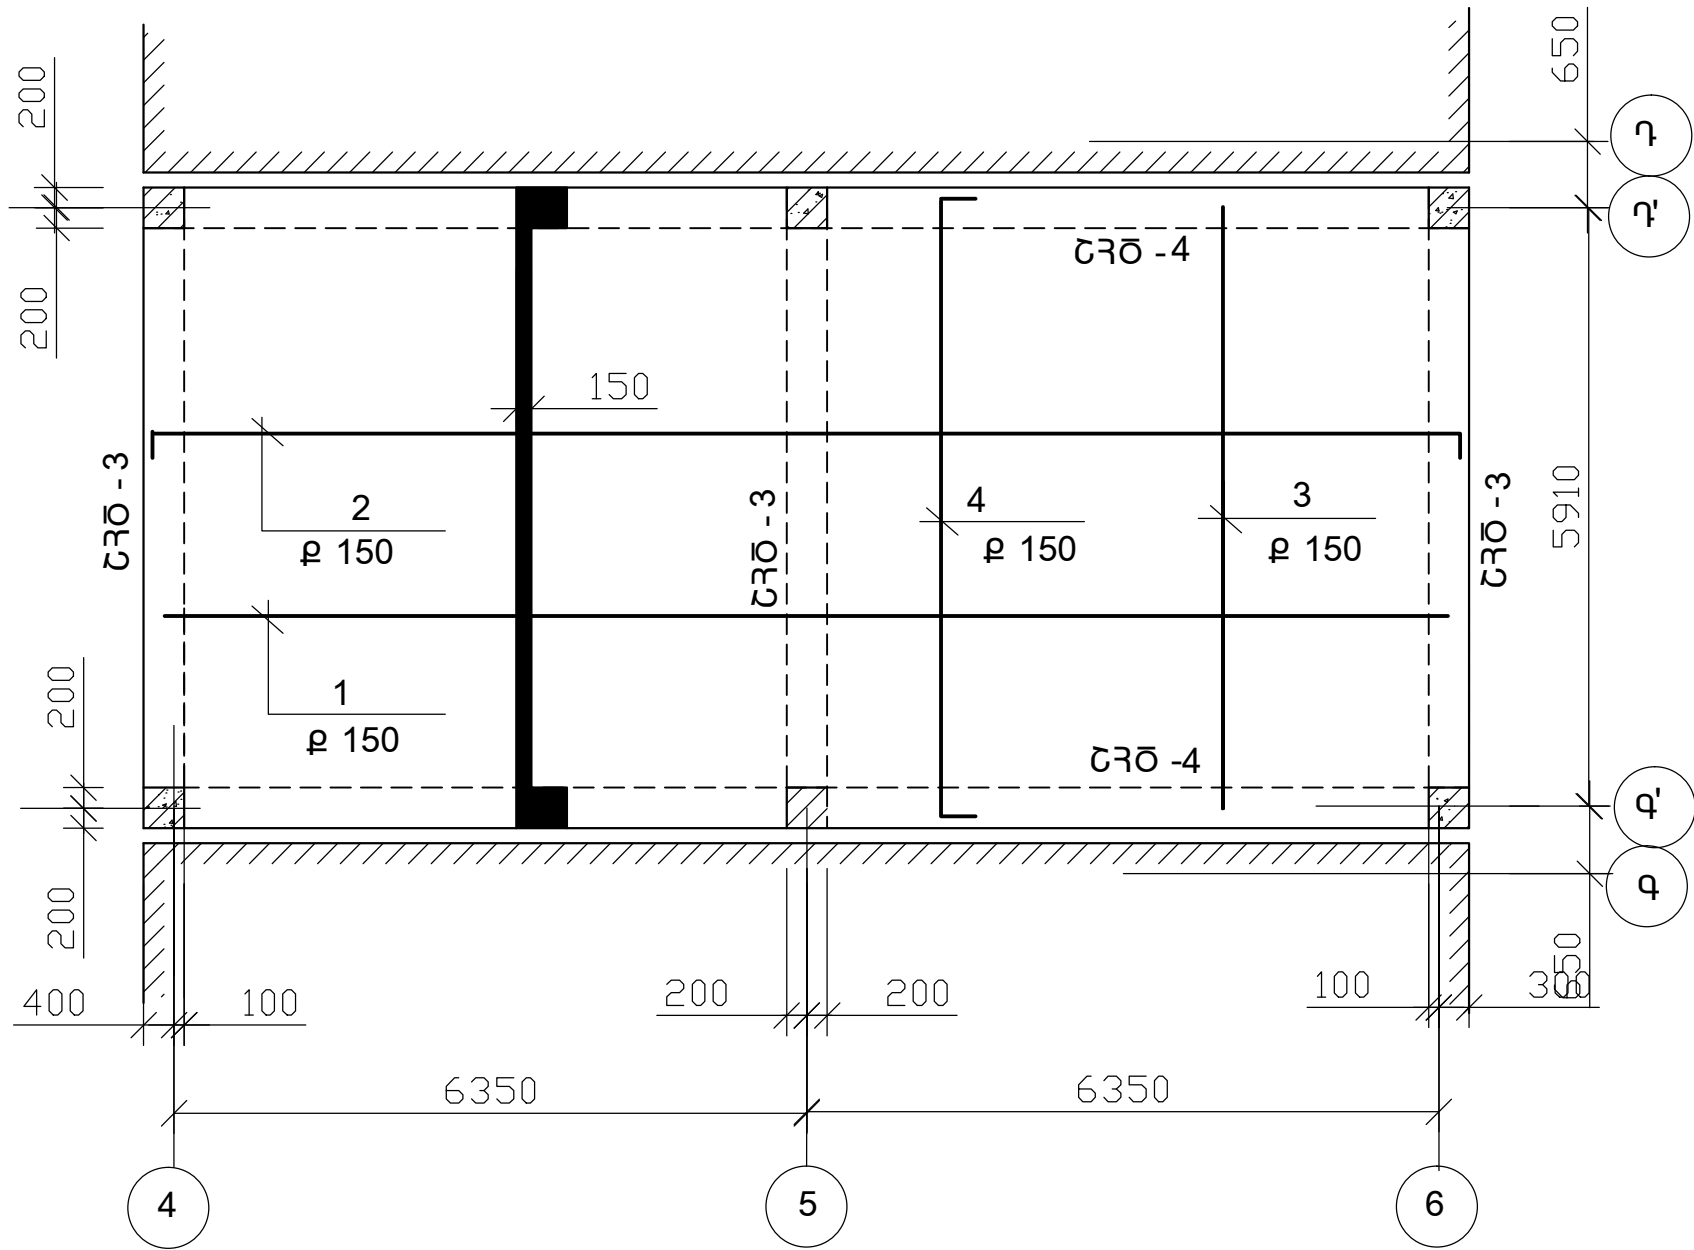
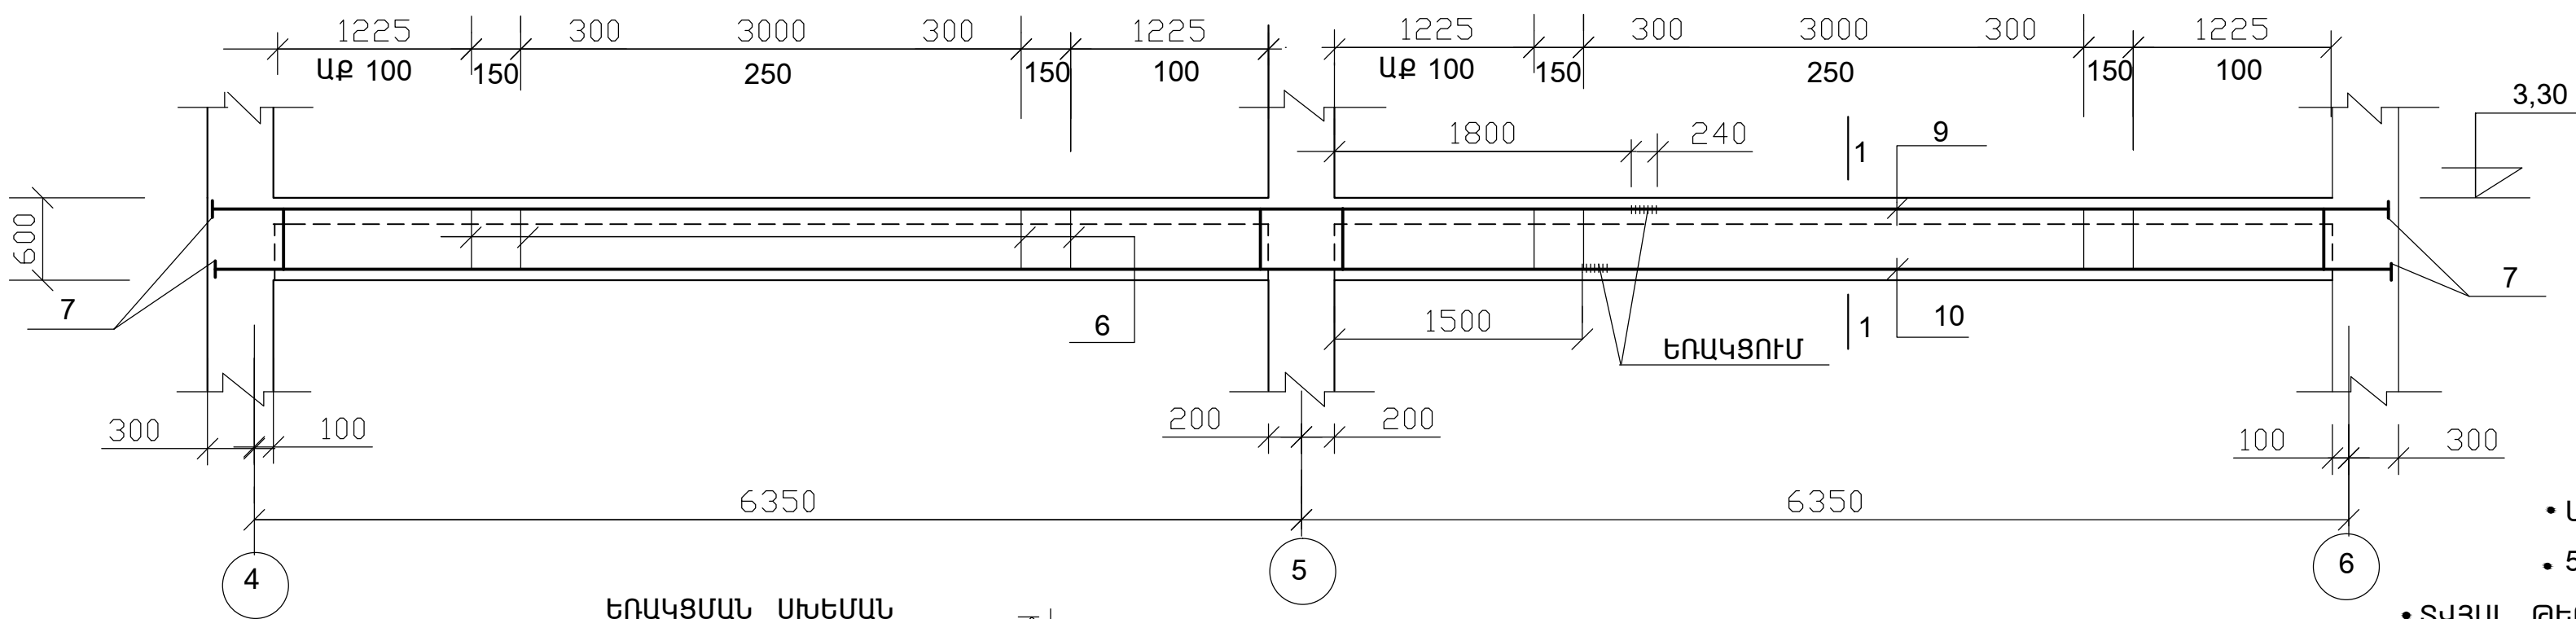
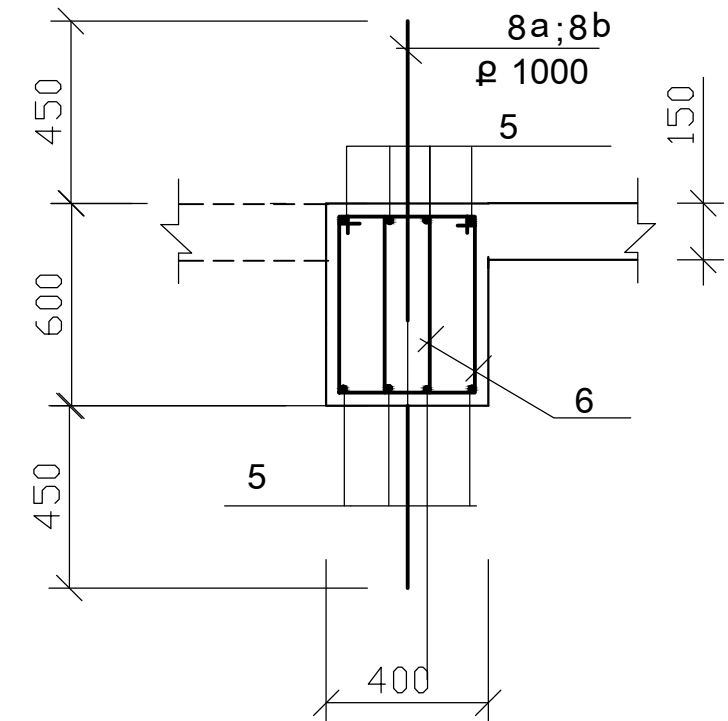



ԾԱԾԿԻ ՀԱՏԱԿԱԳԻԾ 3,30 ՆԻՇԻ ՎՐԱ

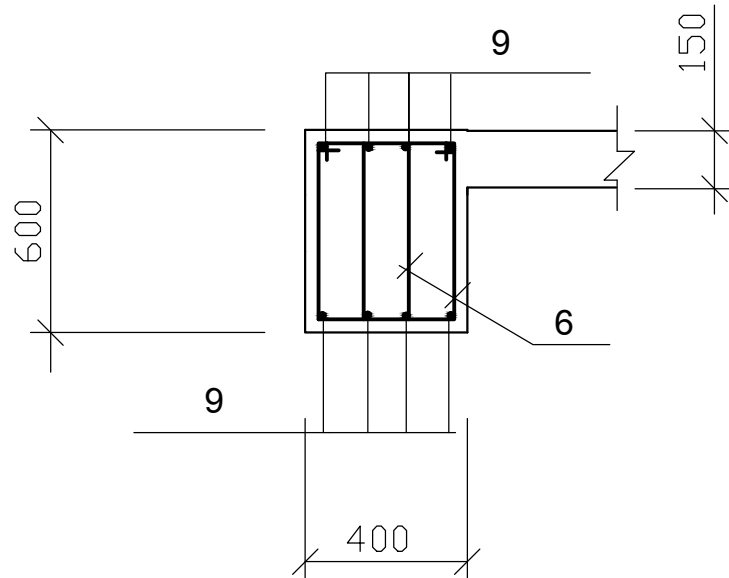


ՇՐՋ - 4

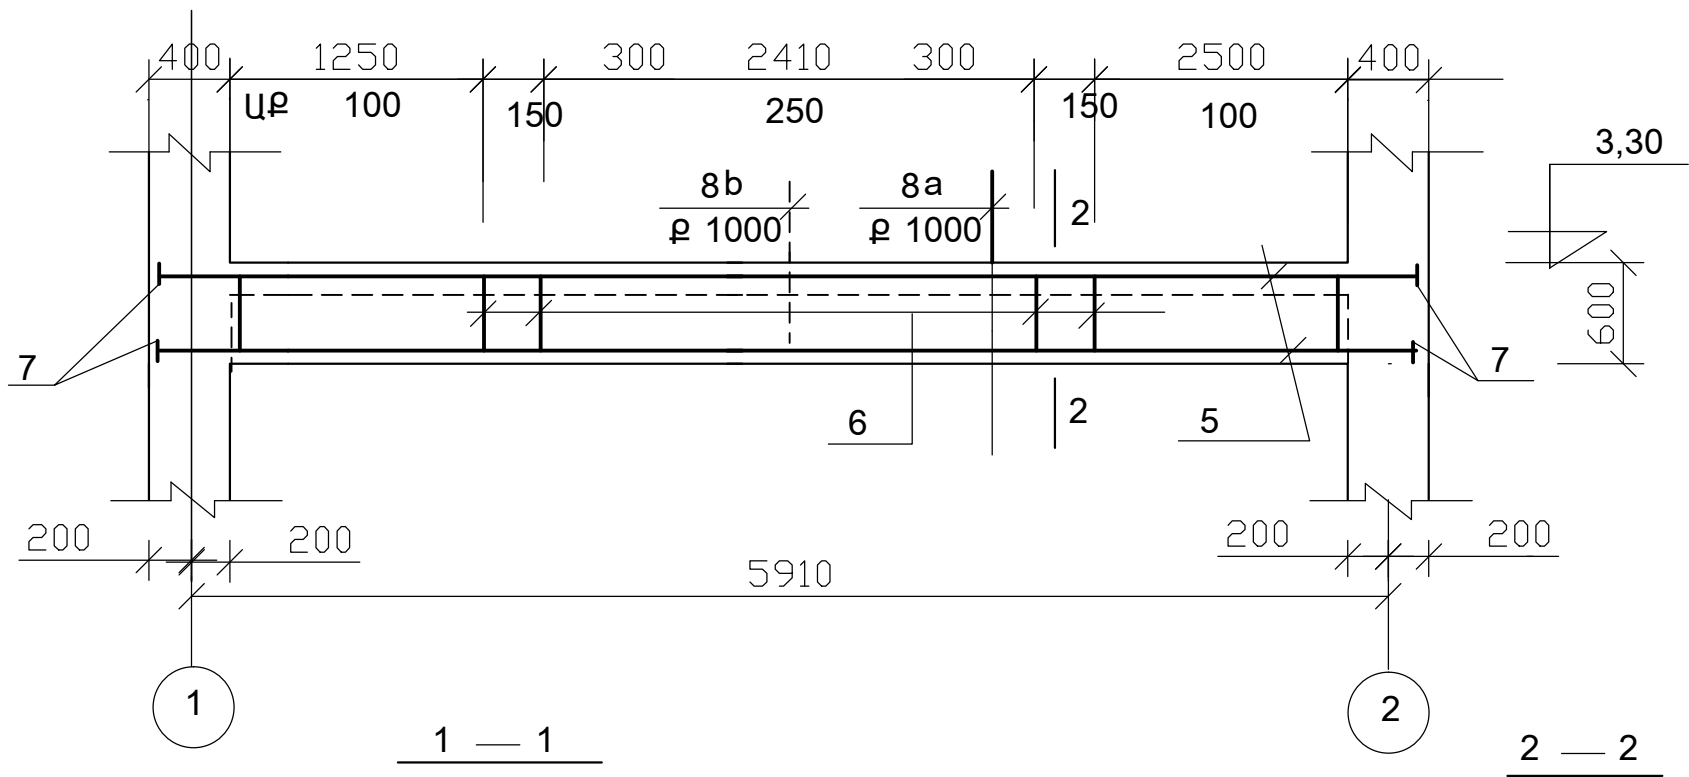

ԽԱՐՄԽՈՂ ՏԱՓՕՐԱԿԻ ԵՌԱԿՑՄԱՆ ՍԽԵՄԱՆ

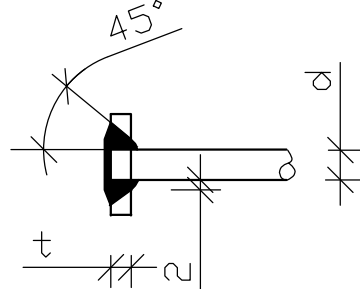

- ԱՄՐԱՆ ԵՌԱԿՑՄԱՆ ՀԱՄԱՐ 16 - 5,6կգ :
- 5 -ԱՌ-ՈՎ ՀԵԾԱՆՈՒՄ 8a ; 8b ԴԻՐՔԵՐԸ ԶԿԱ :
- ՏԿՅԱԼ ԹԵՐԹԸ ԴԻՏԱՐԿԵԼ 29 Թ. ՀԵՏ ՀԱՄԱՏԵՂ :

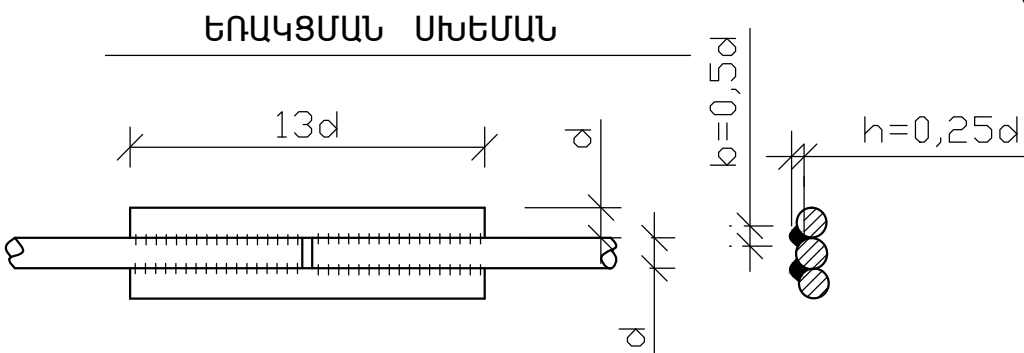

Ն.Գ.Ը.	Հ. ՀԱՐՈՒԹՅՈՒՆՅԱՆ	ՕՔ.ԱՆՎԱՆՈՒՄԸ	ASKMED design		
ՆԱԽԱԳԾԵՑ	Ռ.ՍԱՀԼԵԲԱՇՅԱՆ	ԱՐՇԱԼՈՒՅՍ ՀԱՄԱՅՆՔԻ ՄԱՆԿԱՊԱՐՏԵԶԻ ՎԵՐԱԿԱՌՈՒՑՄԱՆ ՆԱԽԱԳԻԾ			
		ԹԵՐԹԻ ԱՆՎԱՆՈՒՄԸ	«ԱՍՔՄԵԴ ԴԻԳԱՅՆ» ՍՊԸ		
		ԾԱԾԿԻ ՀԱՏԱԿԱԳԻԾ 3,3 ՆԻՇ. ՎՐԱ, ՇՐՋ -3 , ՇՐՋ -4	ՕՔՅԵԿՏ	01 Տ/15	
			ԹԵՐԹ	ԿԵ - 11	ՓՈՒԼ ԱԳ
			ԹԵՐԹԵՐ	35	