
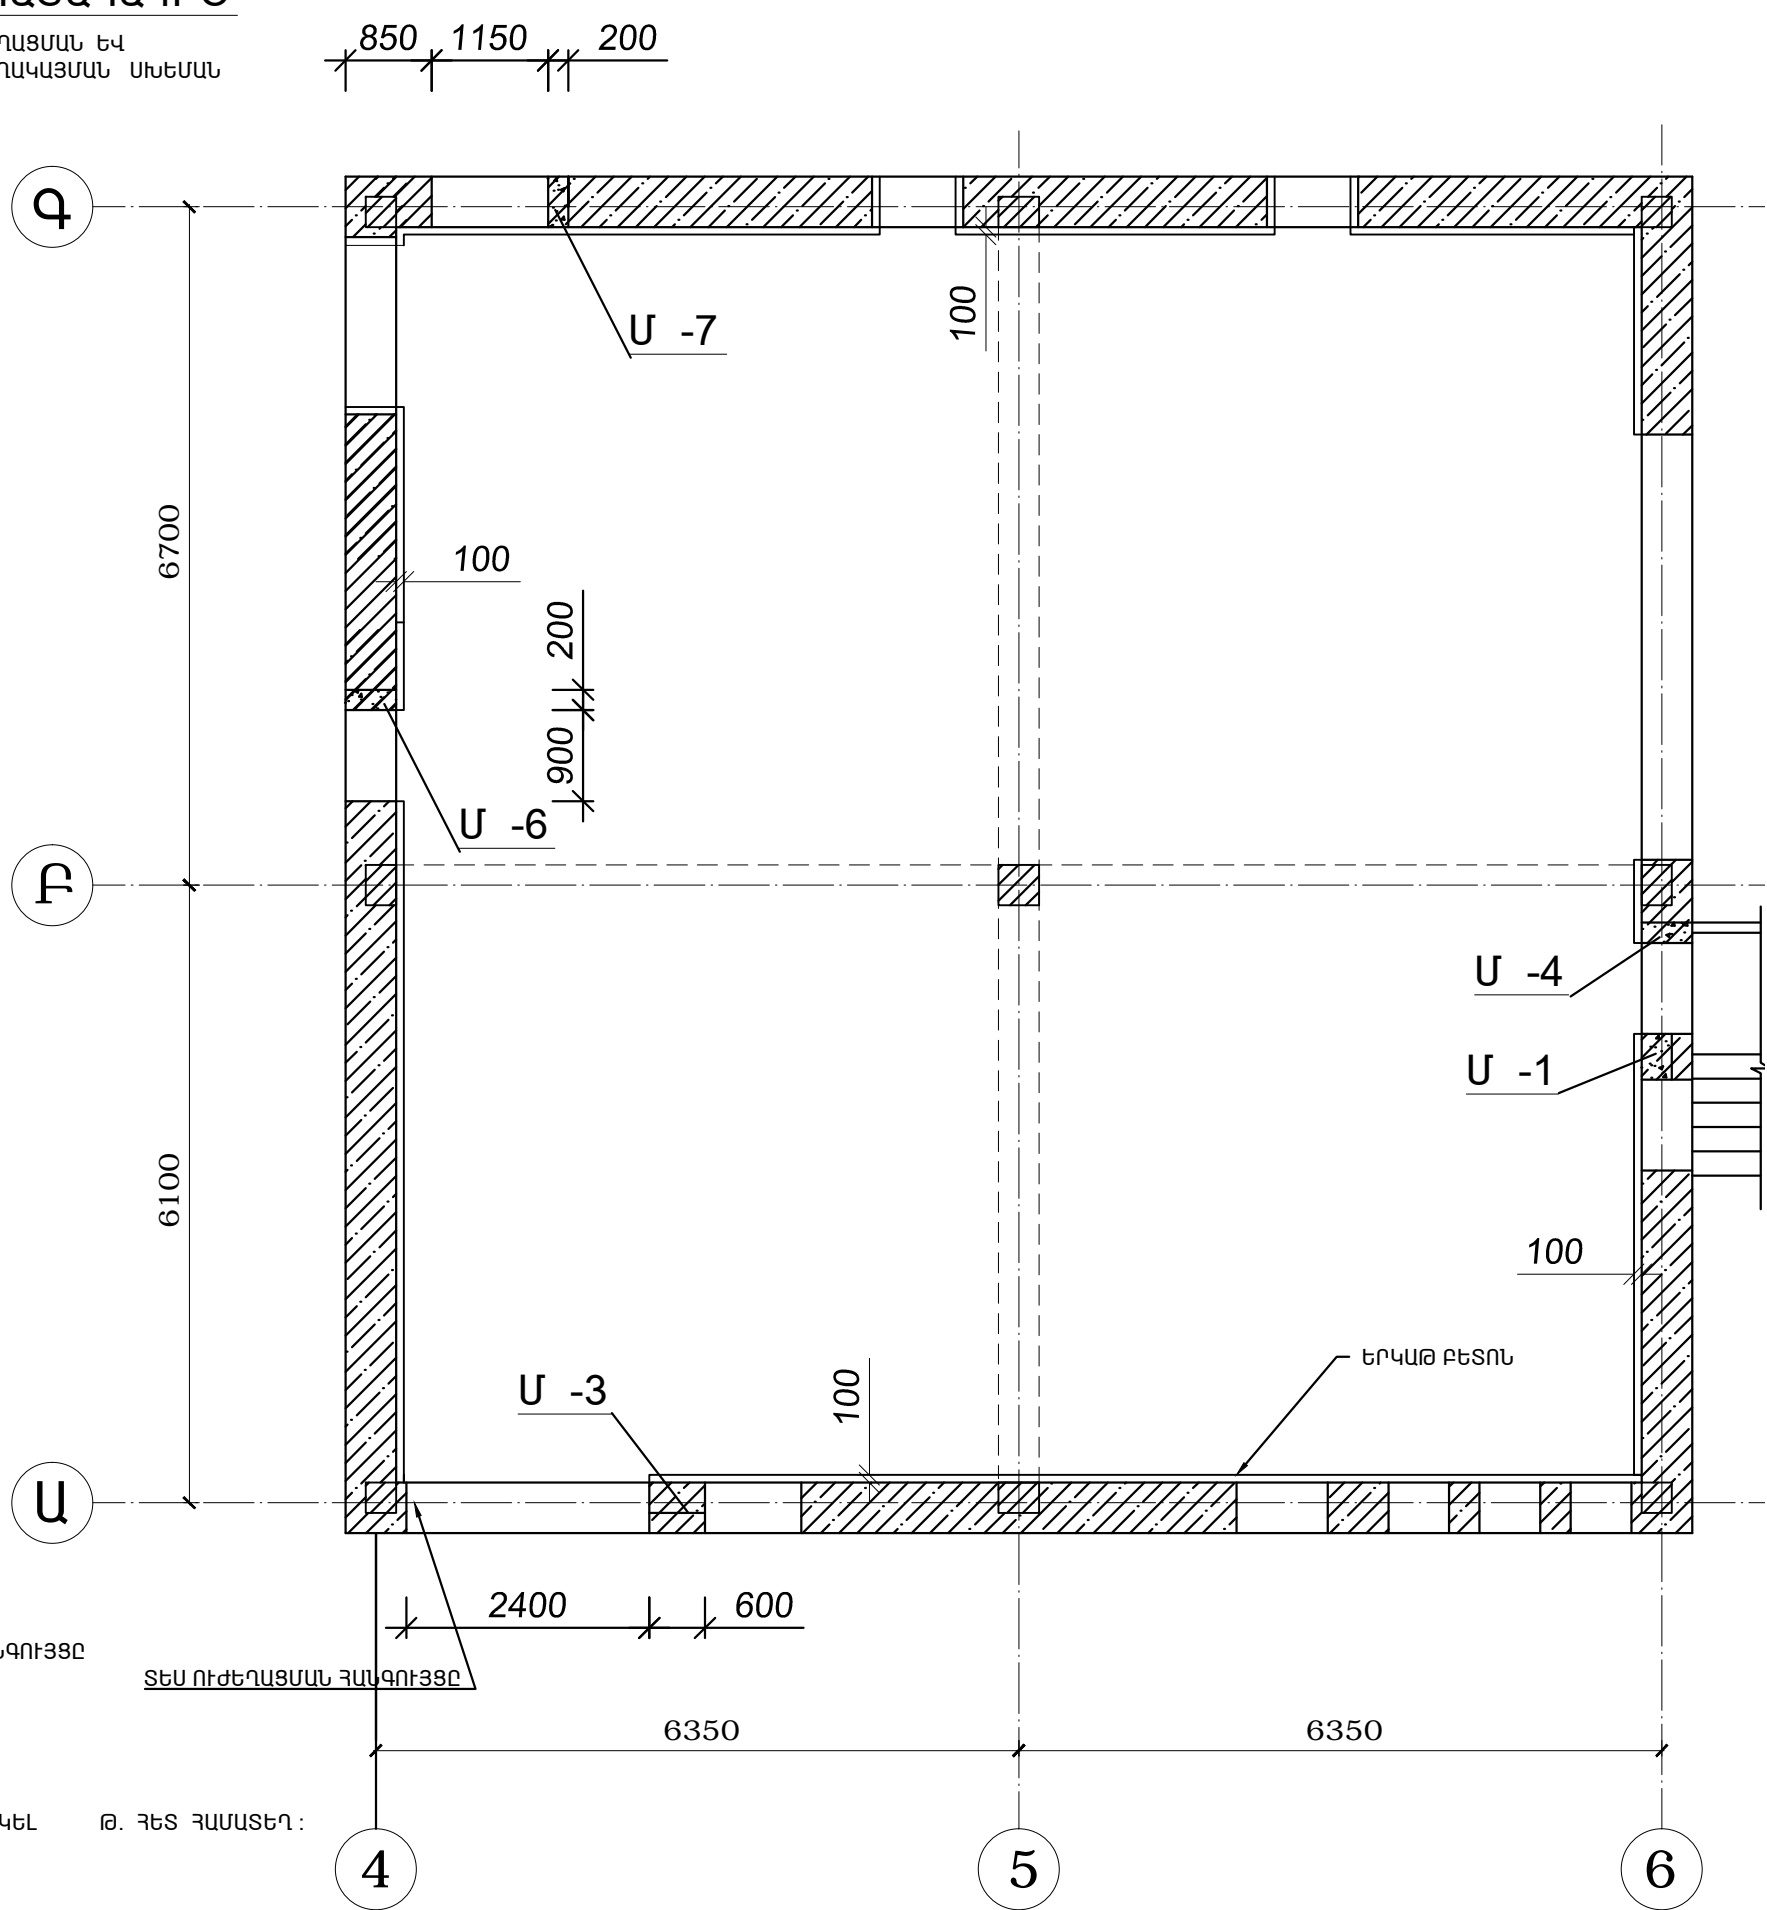


I ՀԱՐԿԻ ՀԱՏԱԿԱԳԻԾ

ՊԼԱՆԵՐԻ ՈՒԺԵՂԱՑՄԱՆ ԵՎ ՄԻՋԻԿԱԿԱԿԱՆ ՍԽԵՄԱՆ

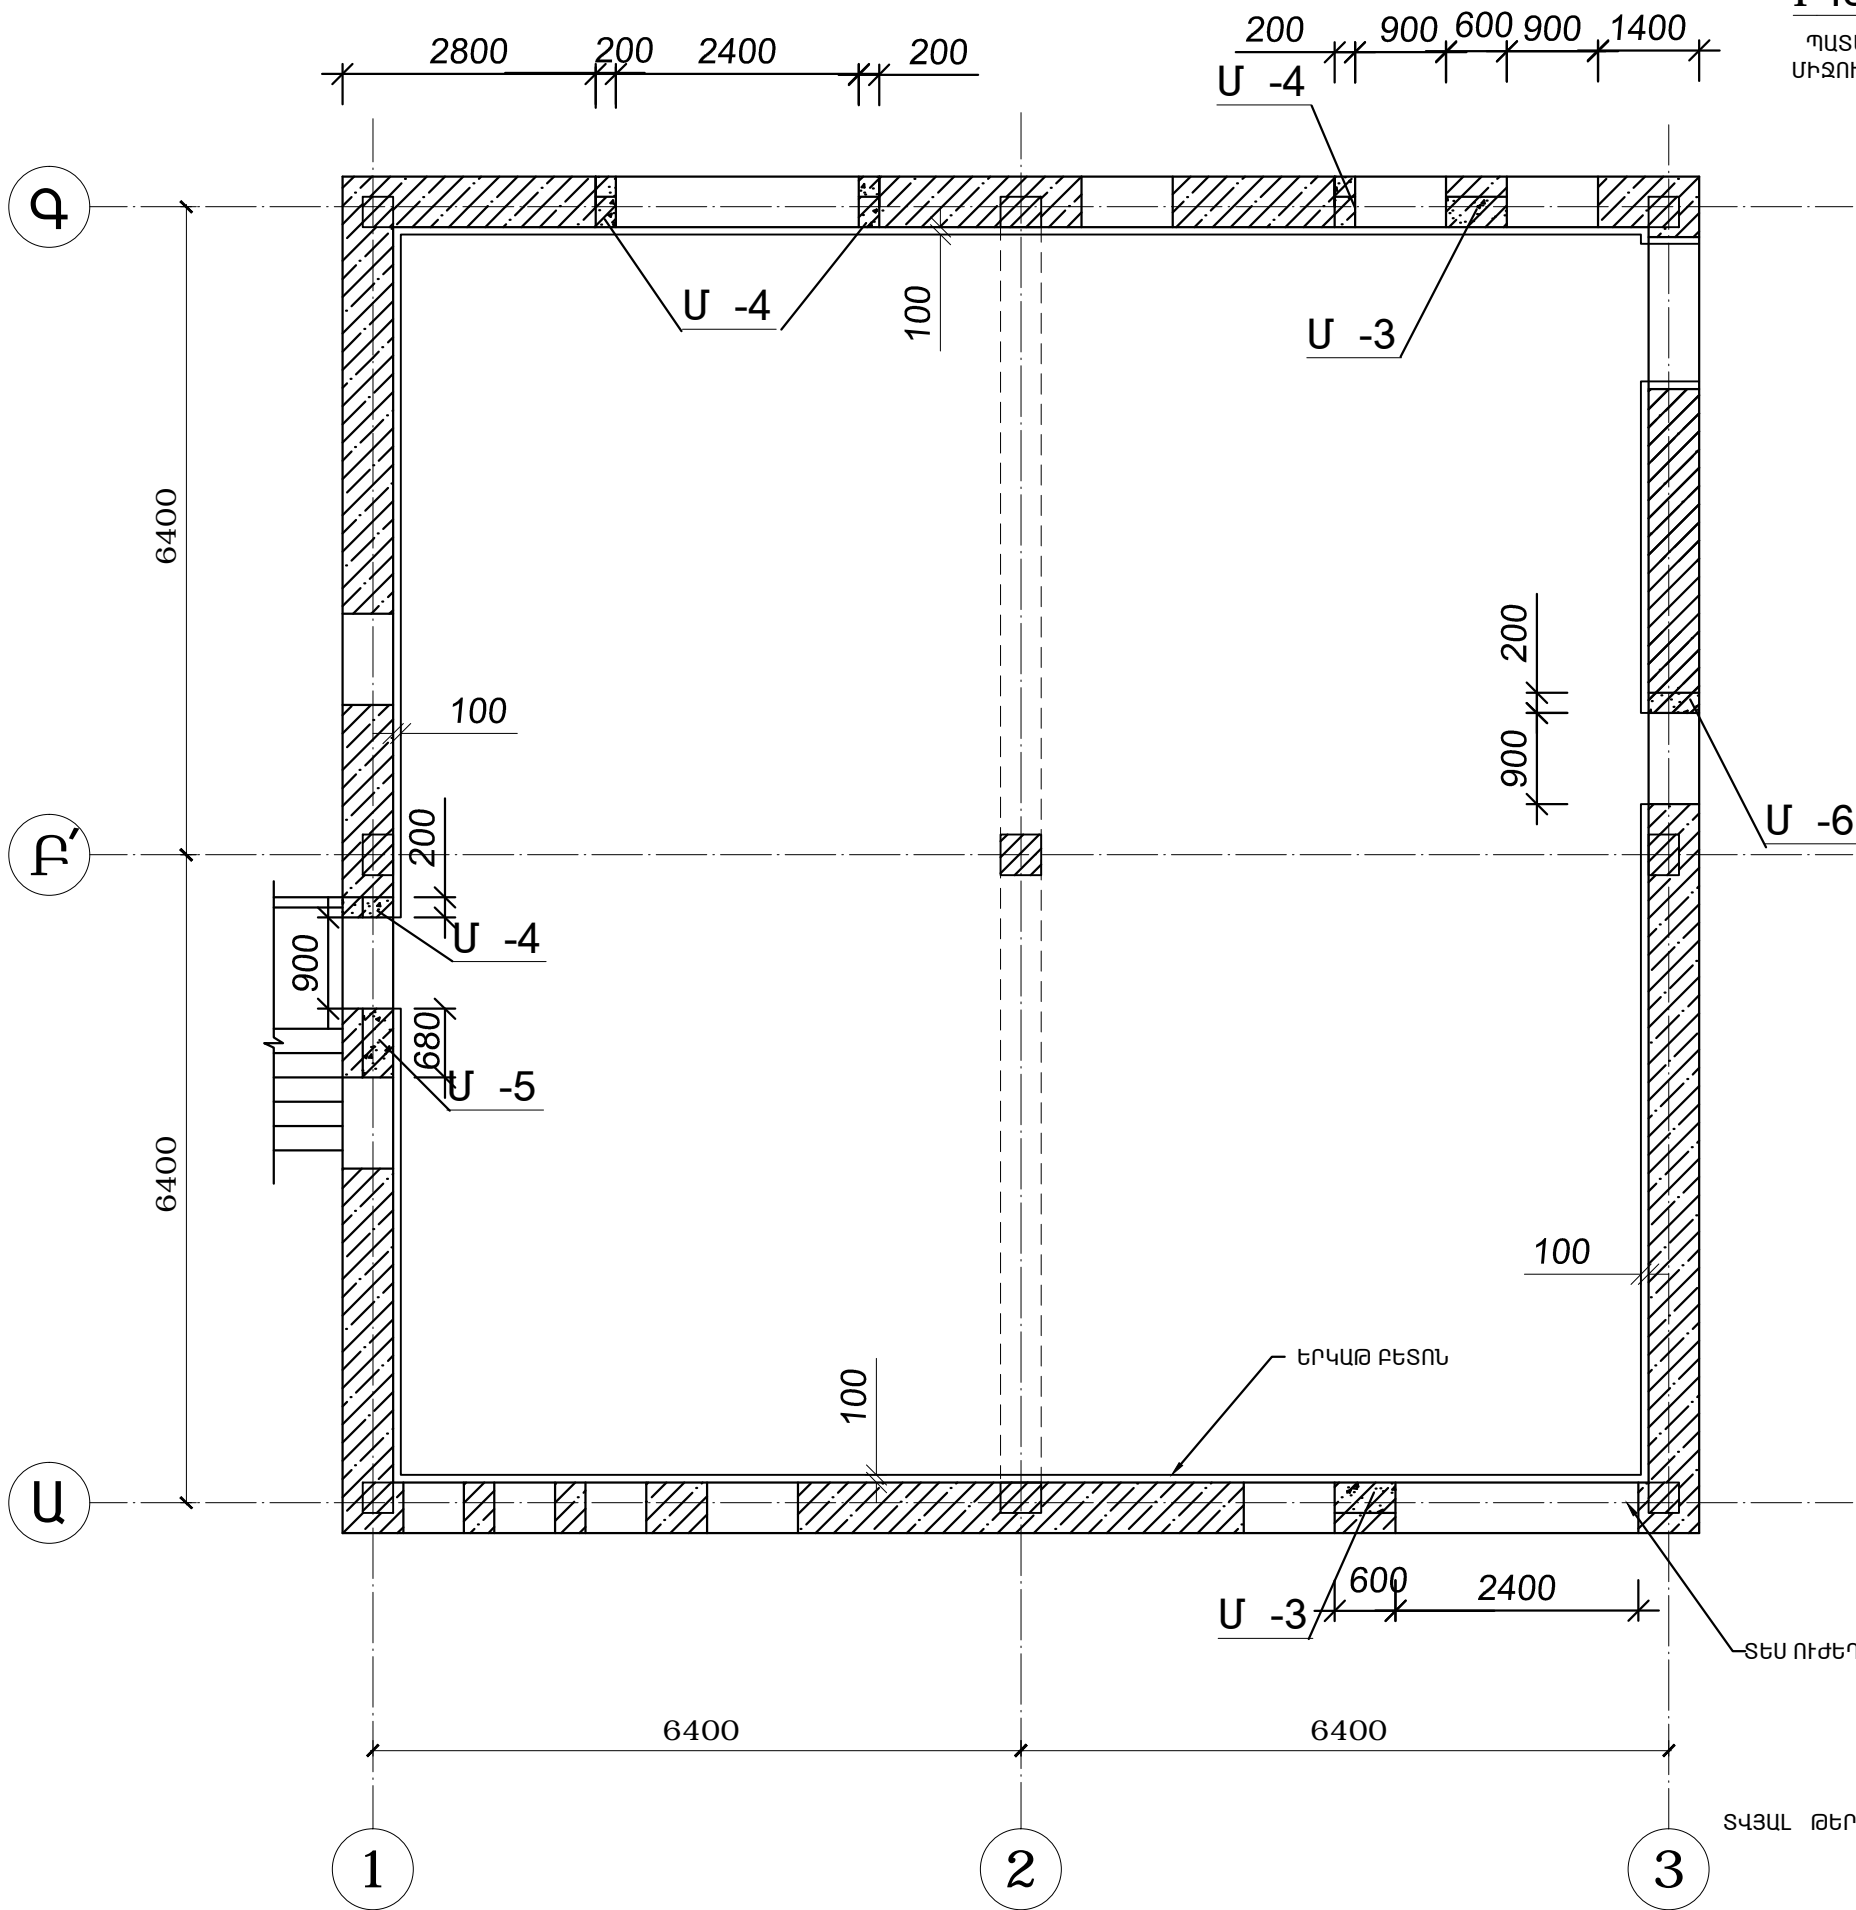

Ն.Գ.Ը.	Ա.ՀԱՐՈՒԹՅՈՒՆՅԱՆ		ՕՔ.ԱՆՎԱՆՈՒՄԸ			
ՆԱԽԱԳԾԵՅ	Ռ.ՍԱՀԼԵԲԱՇՅԱՆ		ԱՐՇԱՆՈՒՅՄ ՀԱՄԱՅՆՔԻ ՄԱՆԿԱՊԱՐՏԵԶԻ ՎԵՐԱԿԱՌՈՒՑՄԱՆ ՆԱԽԱԳԻԾ			
			ԹԵՐԹԻ ԱՆՎԱՆՈՒՄԸ			
			ՊԼԱՆԵՐԻ ՈՒԺԵՂԱՑՄԱՆ ԵՎ ՄԻՋԻԿԱԿԱՆ ՍԽԵՄԱ			
ՊԼԱՏԳԻՐԱՏՈՒՐ Ռ. ՄՈՒՍԱԽԱՆՅԱՆ						
			<div> <div>ASKED</div> <div>design</div> </div>			
			«ԱՍՔՄԵՂ ԴԻԳԱՅՆ» ՍՊԸ			
			ՕՔՅԵԿՏ			
			ԹԵՐԹ	ԿԵ -19	ՓՈՒԼ	ԱԳ
			ԹԵՐԹԵՐ	35		