


II ՀԱՐԿԻ ՀԱՏԱԿԱԳԻԾ


ՊԱՏԵՐԻ ԵՎ ԾԱԾԿԵՐԻ ՈՒԺԵՂԱՑՄԱՆ ԵՎ ՄԻՋՈՒԿՆԵՐԻ ՏԵՂԱԿԱՑՄԱՆ ՄԽԵՄԱՆ

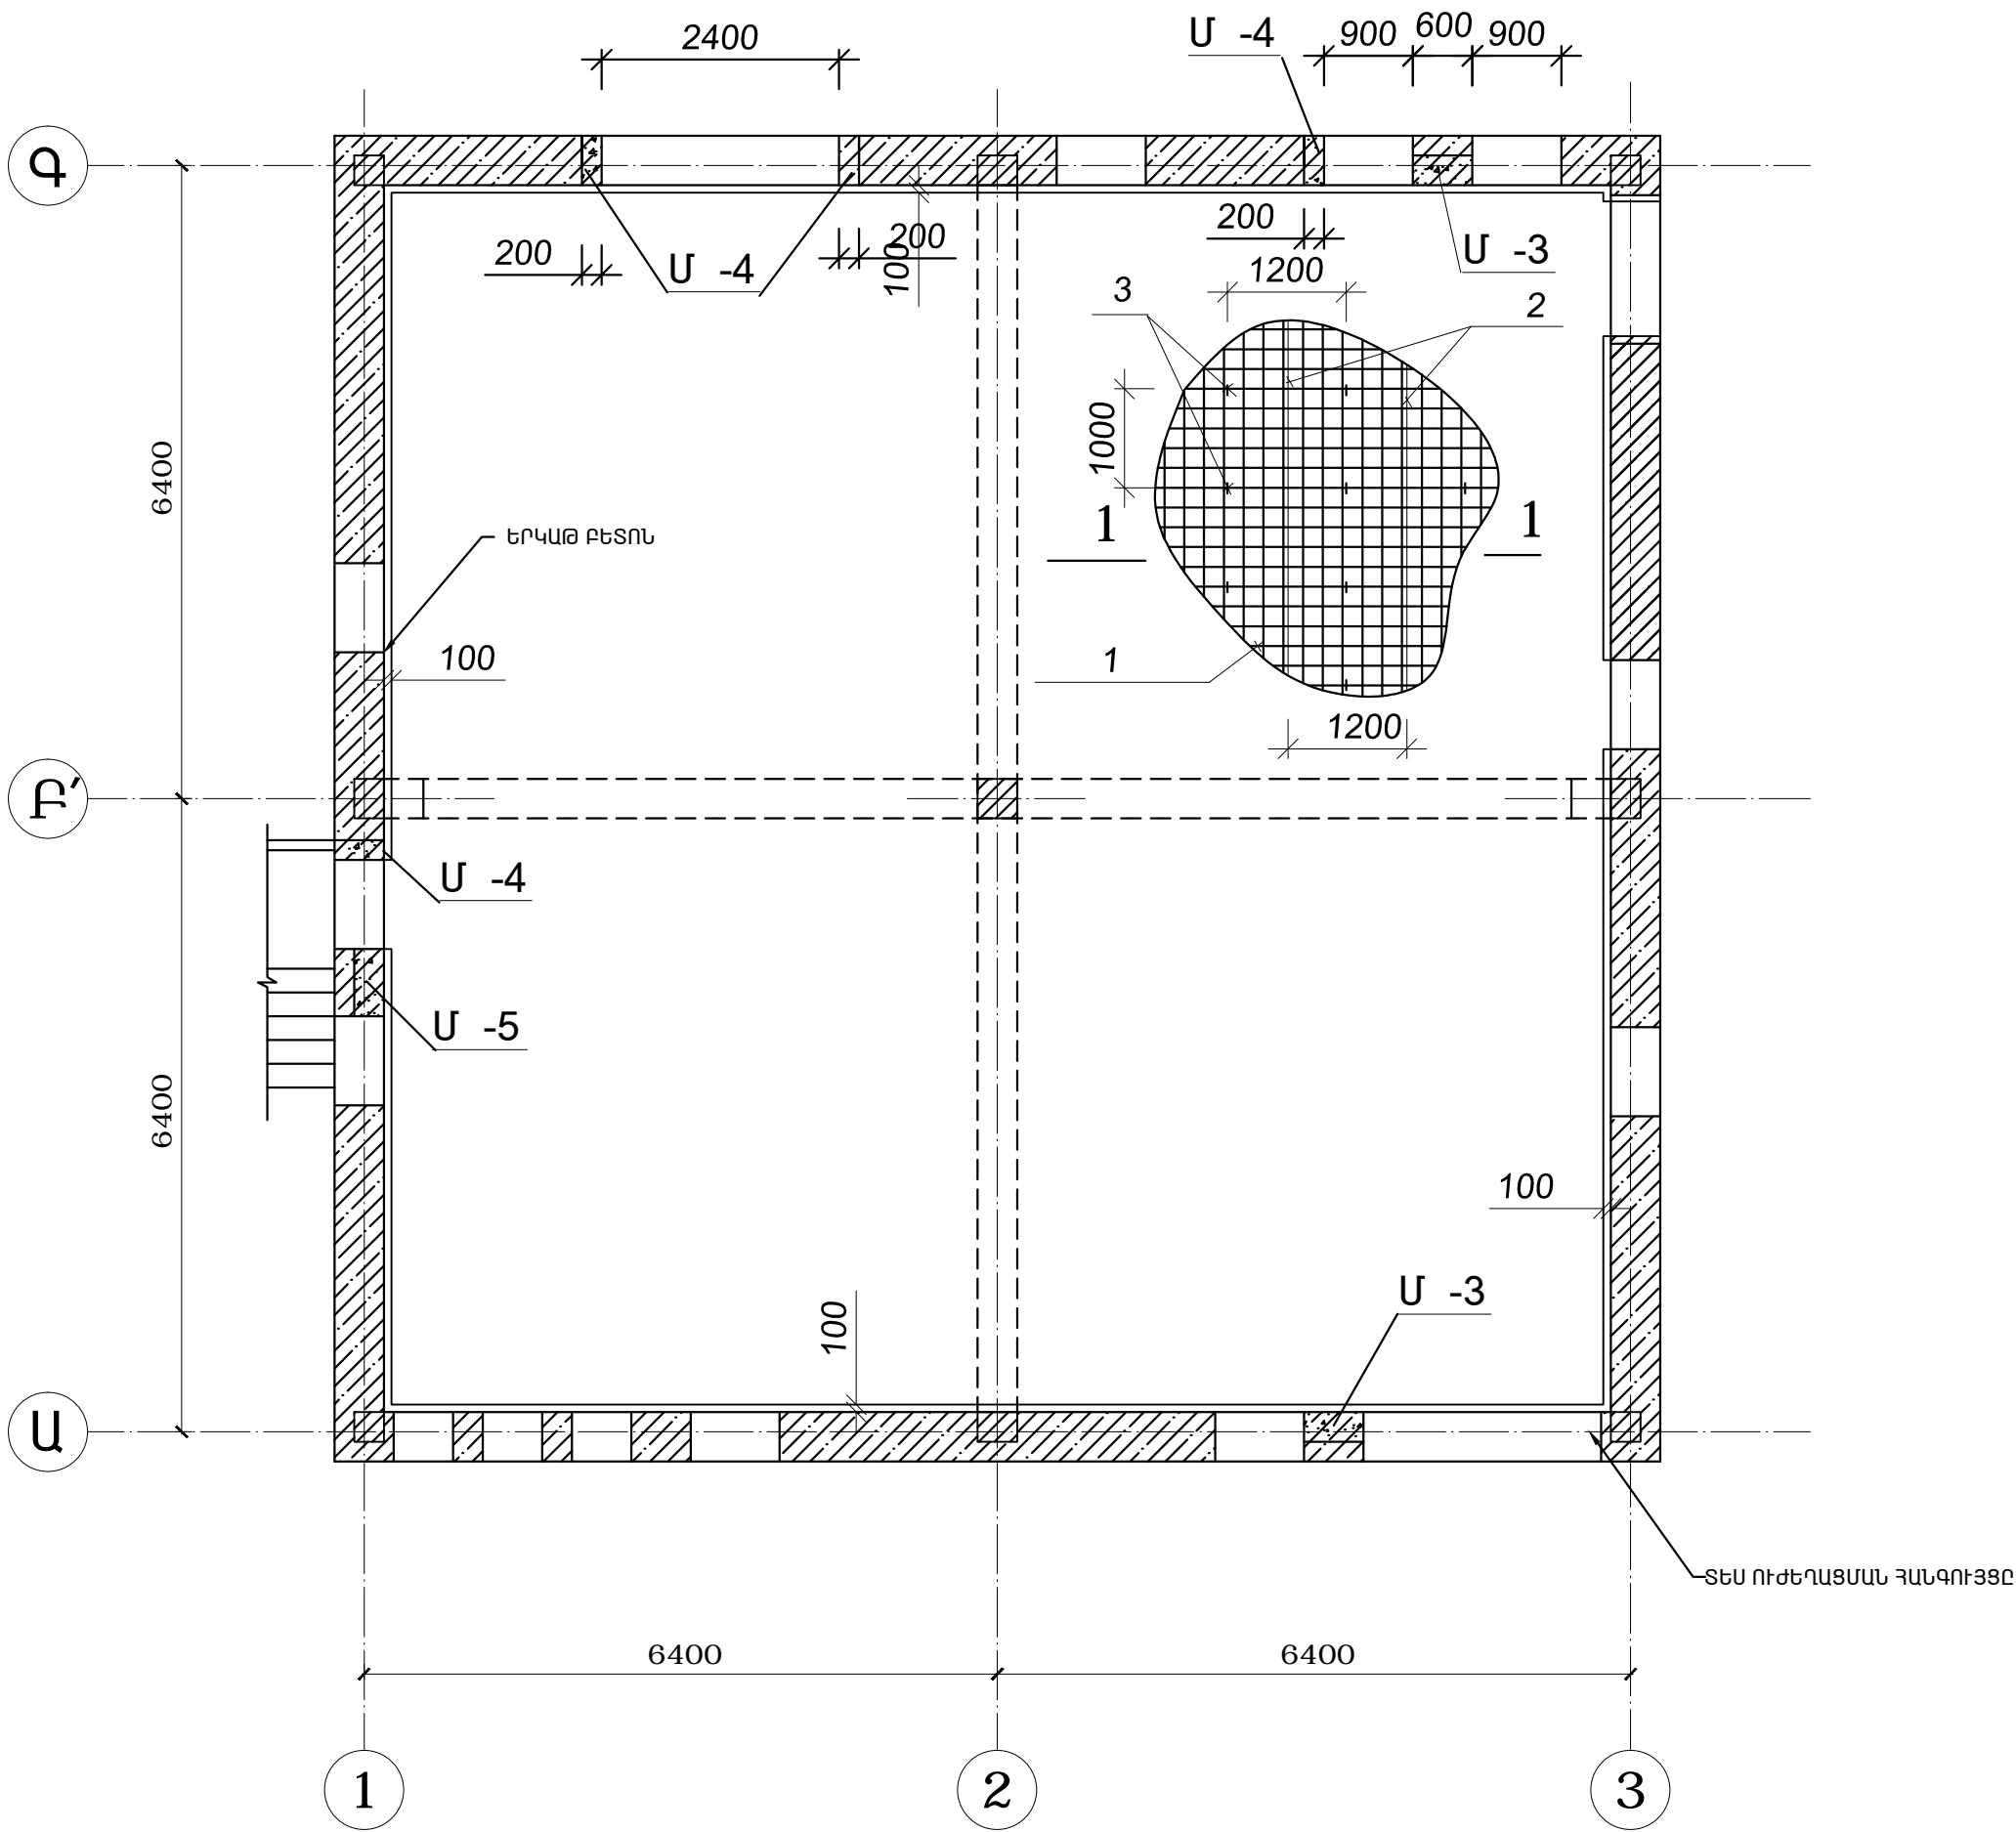


ՆՈՒՅՆ ՁԵԿՈՎ ՈՒԺԵՂԱՑՎՈՒՄ Է ԾԱԾԿԸ 6,60 ՆԻՇՈՒՄ:

1 — 1 ԿՏՐՎԱԾՔԸ ՏԵՍ ԹԵՐԹ

ՏՎՅԱԼ ԹԵՐԹԸ ԴԻՏԱՐԿԵԼ Թ. ՀԵՏ ՀԱՄԱՏԵՂ:

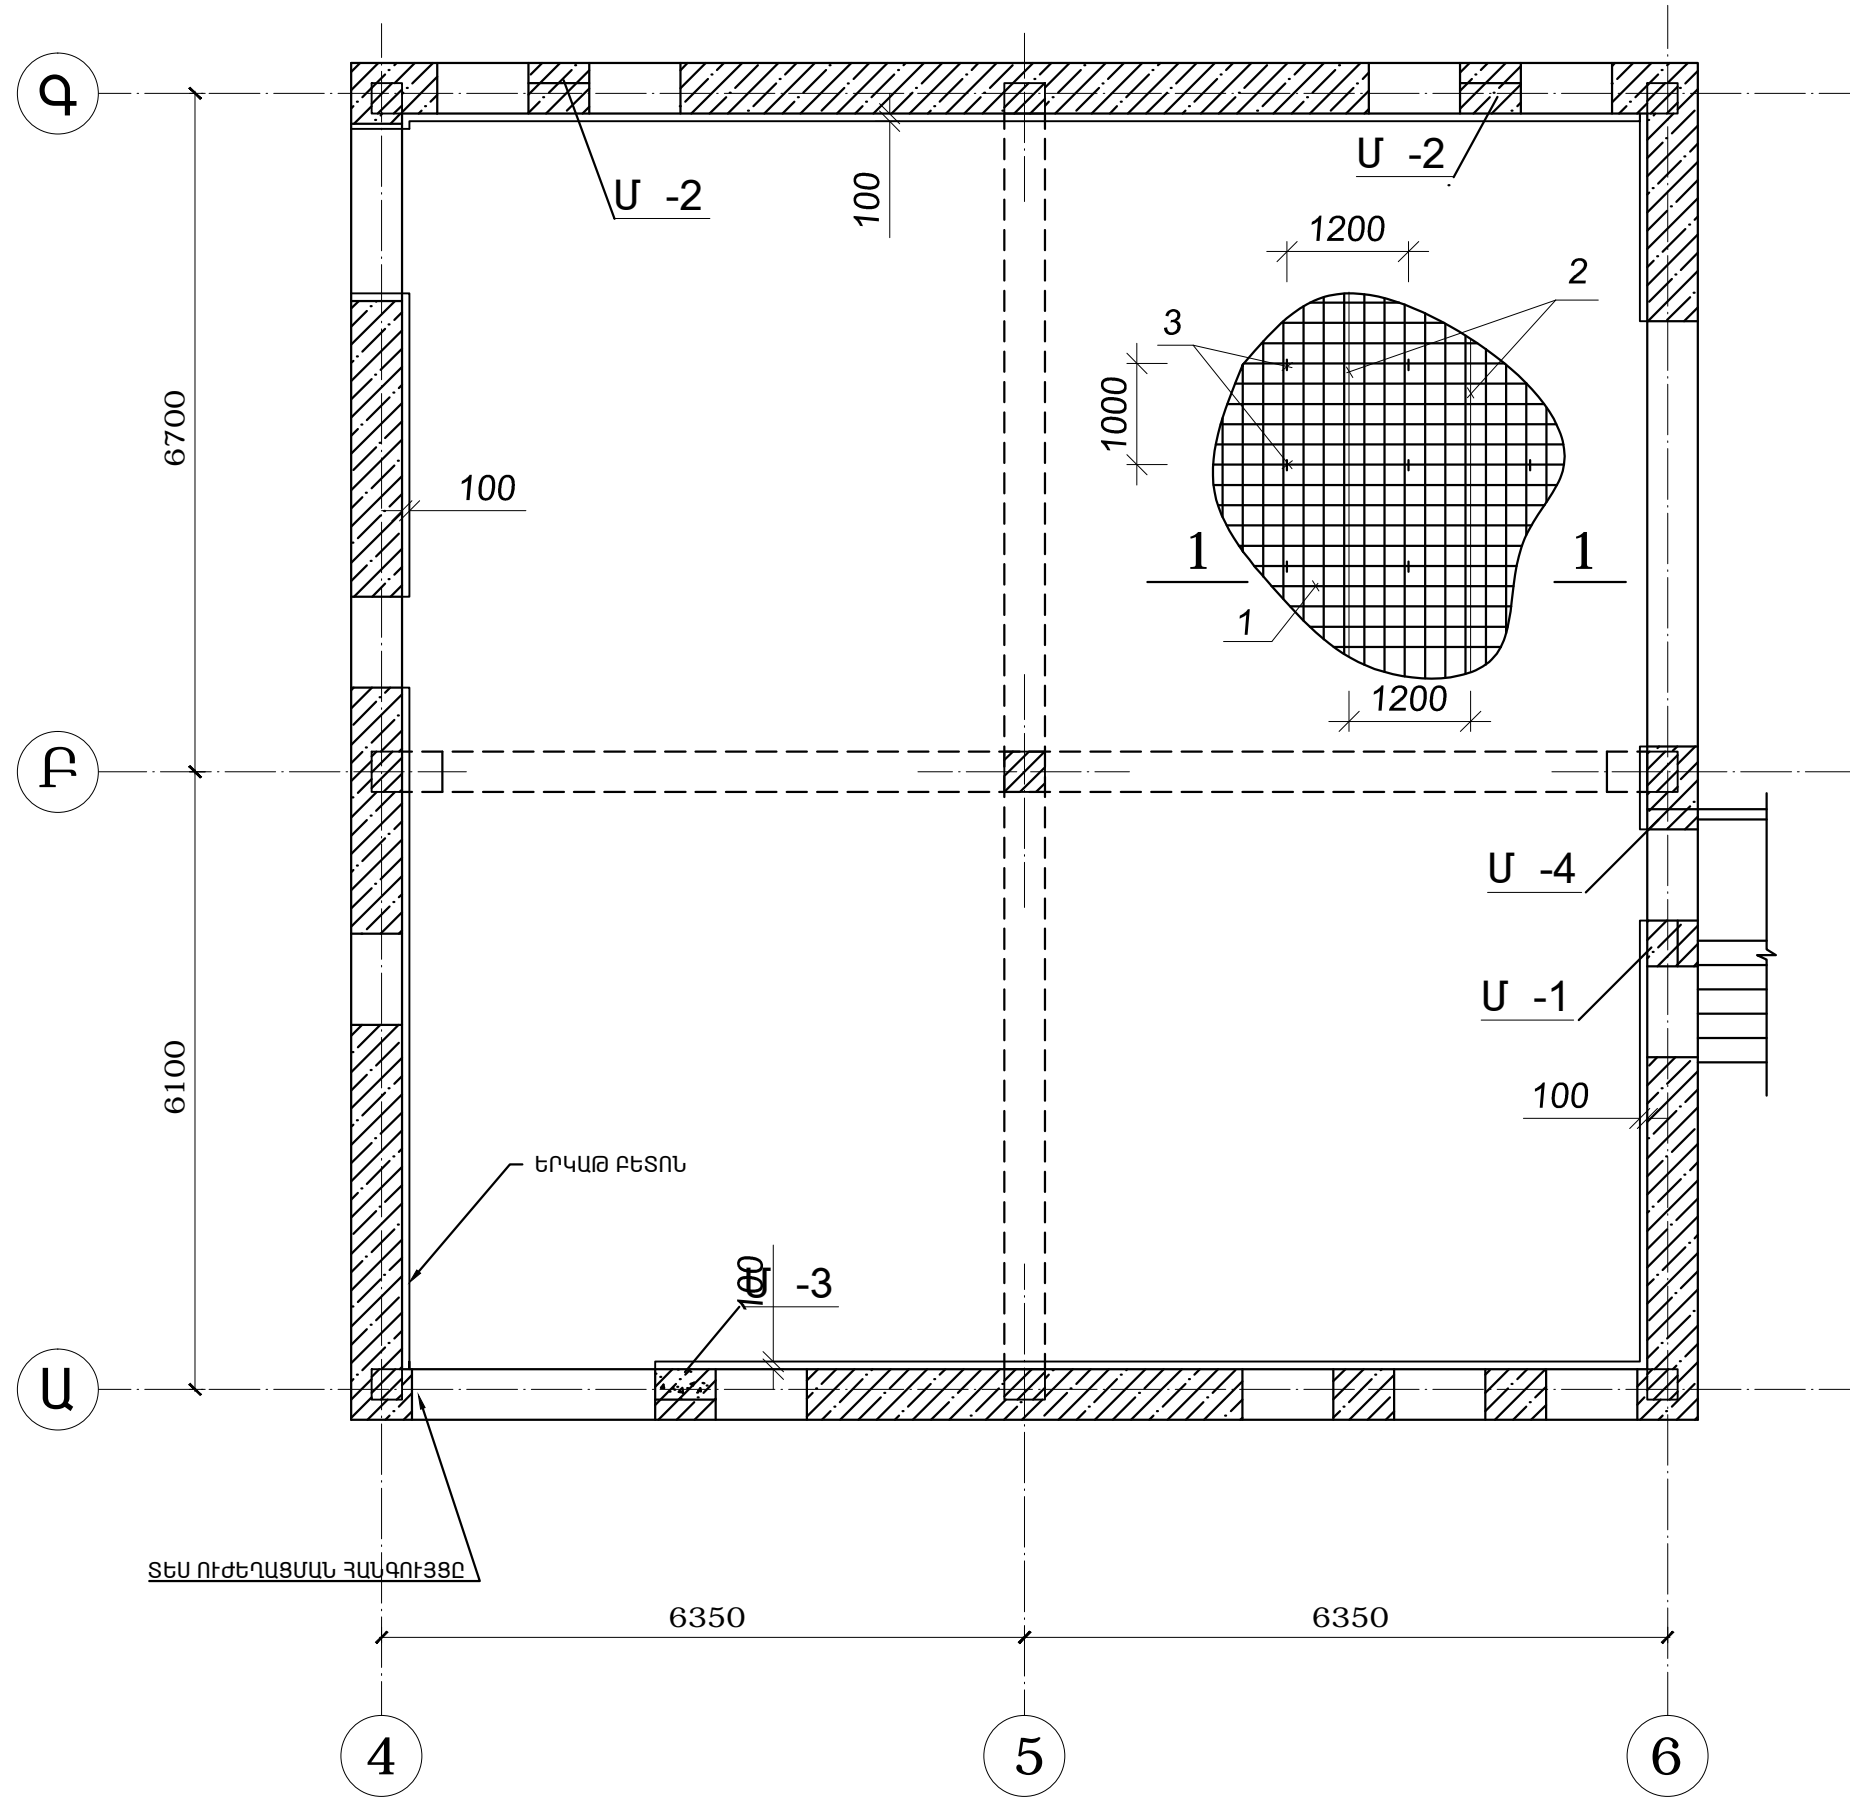

Ն.Գ.Ը.	Ա.ՀԱՐՈՒԹՅՈՒՆՅԱՆ	ՕՔ.ԱՆՎԱՆՈՒՄԸ ԱՐՇԱԼՈՒՅՍ ՀԱՄԱՅՆՔԻ ՄԱՆԿԱՊԱՐՏԵԶԻ ՎԵՐԱԿԱՌՈՒՑՄԱՆ ՆԱԽԱԳԻԾ				
ՆԱԽԱԳԾԵՑ	Ռ.ՄԱՐԼԵԲԱՇՅԱՆ		«ԱՍՔՄԵՂ ԴԻԳԱՅՆ» ՍՊԸ			
		ԹԵՐԹԻ ԱՆՎԱՆՈՒՄԸ ՊԱՏԵՐԻ ԵՎ ԾԱԾԿԵՐԻ ՈՒԺԵՂԱՑՄԱՆ ԵՎ ՄԻՋՈՒԿՆԵՐԻ ՏԵՂԱԿԱՑՄԱՆ ՄԽԵՄԱՆ	ՕՔՅԵԿՏ			
			ԹԵՐԹ	ԿԵ -21	ՓՈՒԼ	ԱԳ
			ԹԵՐԹԵՐ	35		
ՊԱՏՎԻՐԱՏՈՒՄ: Ռ. ՄՈՒՍԱԽԱՆՅԱՆ						