

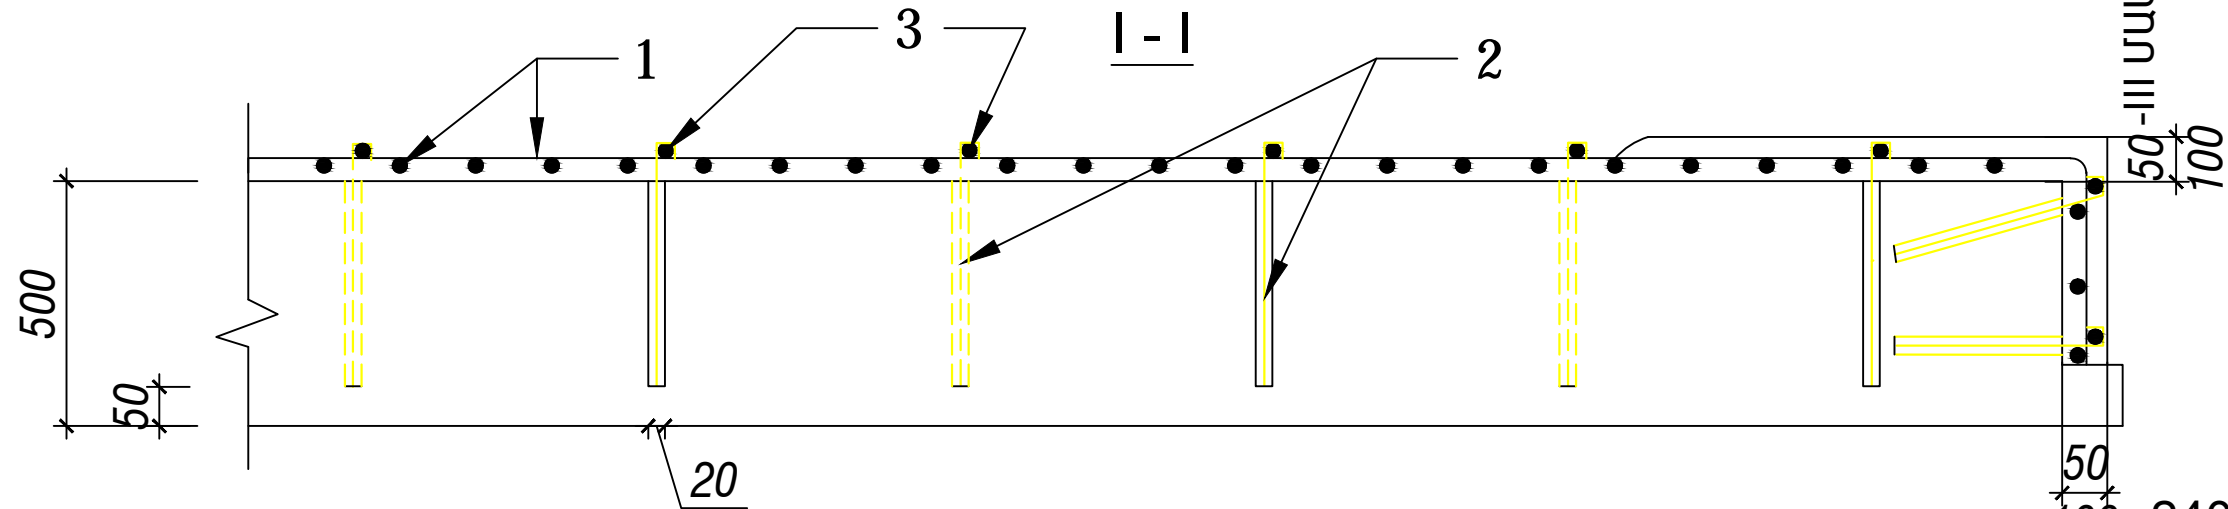
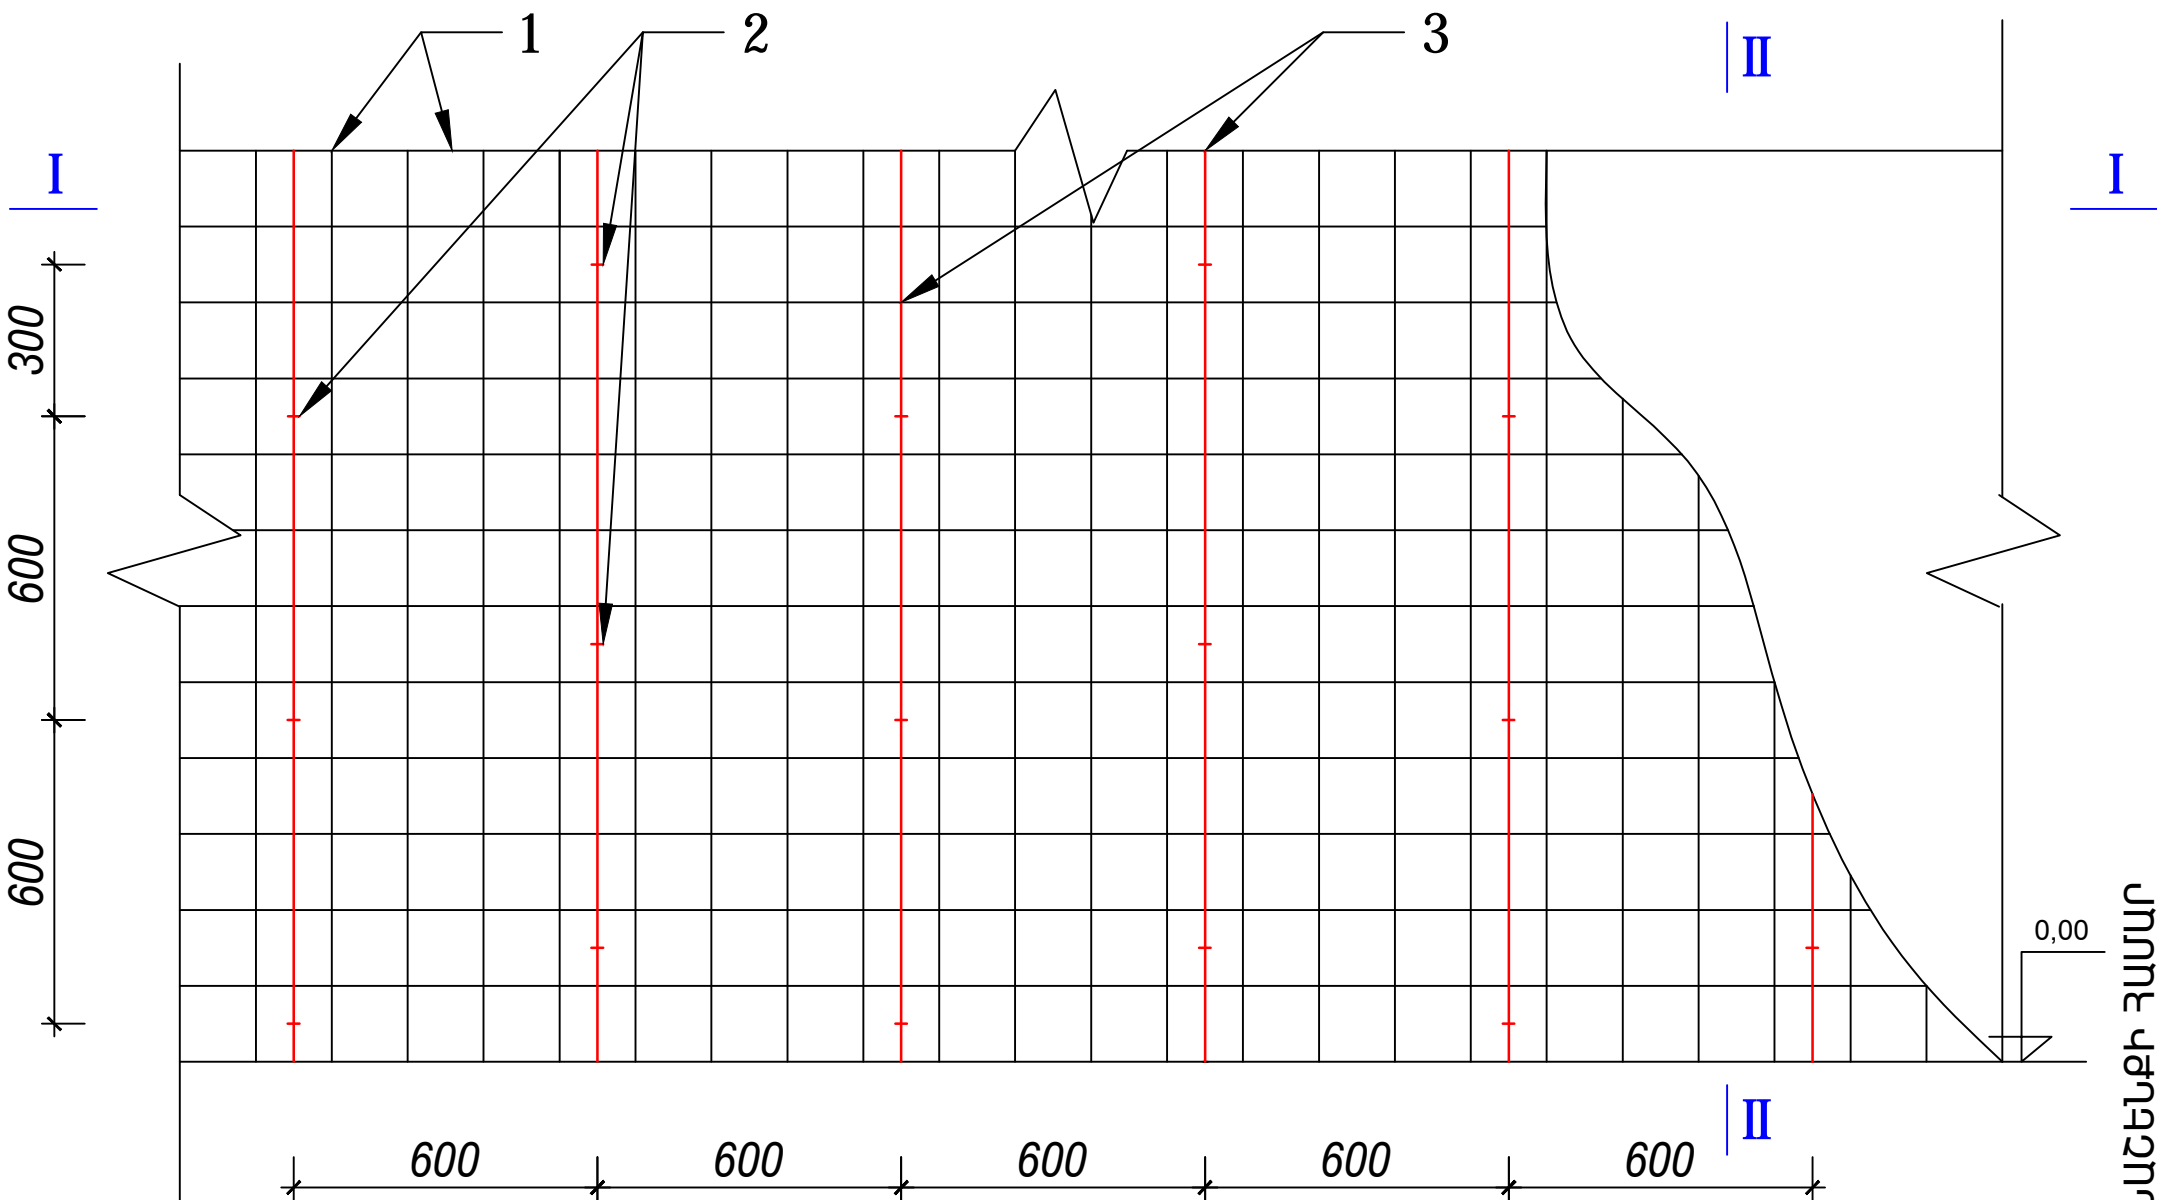


ՊԱՏԻ ԱՄՐԱՆԱՎՈՐՈՒՄ

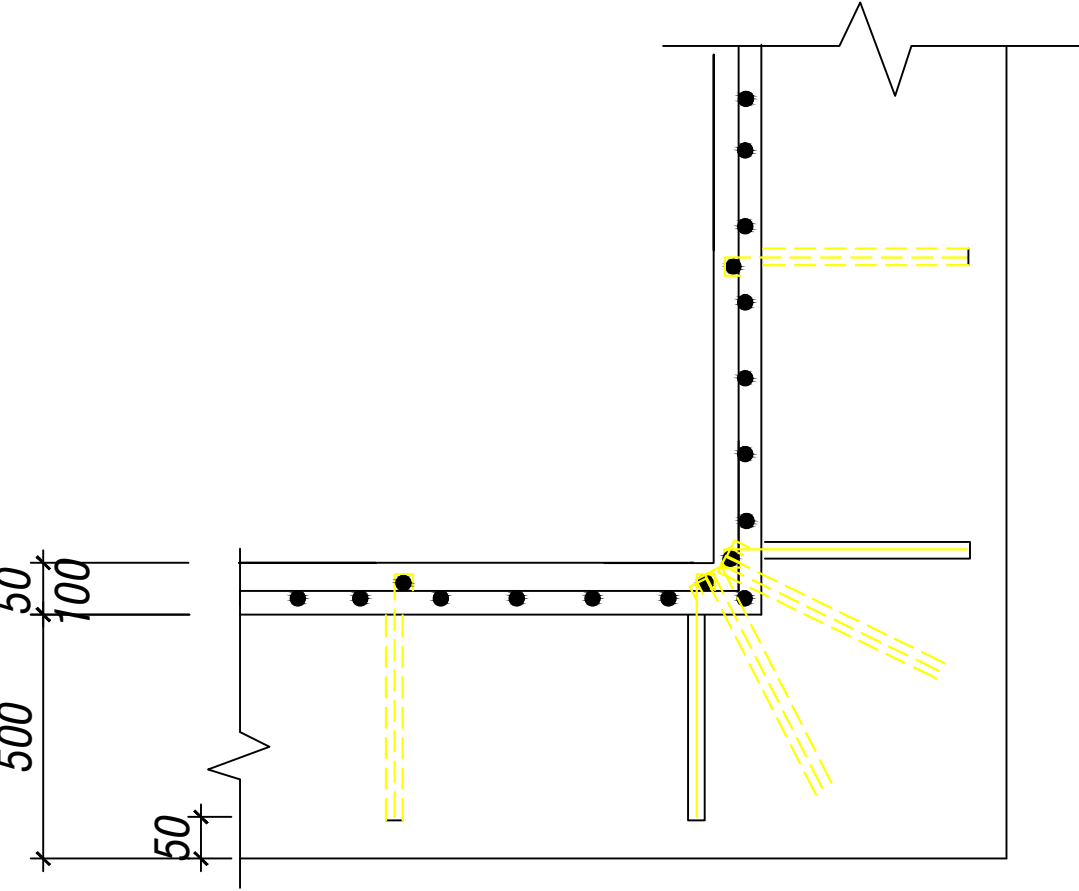

ՊԱՏԻ ԱՄՐԱՆԱՎՈՐՈՒՄ

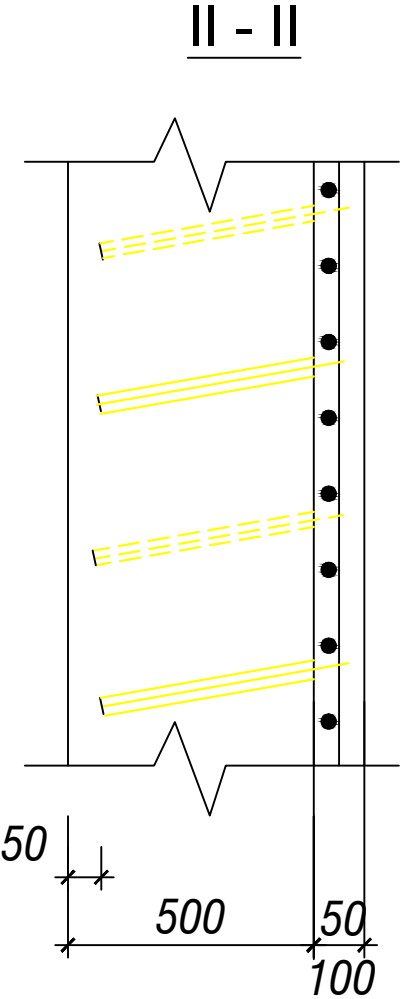

ԲԱՑԱՏՐԱԳԻՐ

ՊԱՏԵՐ

1. ՊԱՏԵՐԻ ՄԱԿԵՐԵՍԸ ՄԱՔՐԵԼ, ԼՎԱՆԱԼ
2. ԿԱՐԵՐԸ ՄԱՔՐԵԼ ՇԱՂԱԽԻՑ 2 ՍՄ ԽՈՐՈՒԹՅԱՄԲ
3. ՇԱՂԱՓԵԼ ԽԱՐՍԽԱԶՈՂԵՐԻ ԱՆՑՔԵՐԸ
4. ԾԱԾԿՈՒՄ ՊԱՏԵՐԻ ԵԶՐԱԳԾՈՎ ԲԱՅԵԼ ԱՆՑՔԵՐ 60 ՍՄ ՔԱՅԼՈՎ ՎԵՐՏԻԿԱԼ ԱՄՐԱՆՆԵՐԻ ԱՆՑՆԵԼՈՒ ՀԱՄԱՐ
5. ՏԵՂԱԴՐԵԼ ԽԱՐՍԽԱԶՈՂԵՐԸ ՊՈԼԻՄԵՐ - ԷՊՕՔՍԻԴ ՇԱՂԱԽՈՎ
6. ՏԵՂԱԴՐԵԼ ՑԱՆՑԸ՝ 150/150/6/6 AI ԵՎ ՎԵՐՏԻԿԱԼ ՁՈՂԵՐԸ Ø12AIII
7. ԻՐԱԿԱՆԱՑՆԵԼ 5 ՍՄ ՀԱՍՏՈՒԹՅԱՄԲ ՏՈՐԿՐԵՏ ՍՎԱՂՈՎ 10 ՍՄ ՀԱՍՏՈՒԹՅԱՄԲ Ե/Բ
8. 2 ԴԻՐՔԻ ԱՄՐԱՆԸ ԵՌԱԿՑԵԼ 3 ԴԻՐՔԻՆ

ԾԱԾԿ

1. ՄԱՔՐԵԼ ԾԱԾԿԸ ՇԻՆ ԱՂԲԻՑ
2. ՄԱՔՐԵԼ ԾԱԾԿԵՐԻ ՄԻԶՍԱԼԱՅԻՆ ԲԱՑԱԿՆԵՐԸ, ՍԱԼԵՐՈՒՄ ՓՈՐԵԼ ԲՆԵՐ 1Ս ՔԱՅԼՈՎ
3. ԲԱՑԱԿՆԵՐՈՒՄ ՏԵՂԱԴՐԵԼ ԱՄՐԱՆԱՅԻՆ ԿՄԱԽՔ, ԲՆԵՐՈՒՄ ԱՄՐԱՆԻՑ ՕՂԵՐ
4. ԲԱՑԱԿՆԵՐԸ ԼՑՆԵԼ 150 ՏԵՍԱԿԱՆԻՇԻ Ց/ԱՎԱԶ. ՇԱՂԱԽՈՎ, ՕՂԵՐԻ ԲՆԵՐԸ B 15 ԲԵՏՈՆՈՎ
5. ՏԵՂԱԴՐԵԼ ԱՄՐԱՆԱՅԻՆ ՑԱՆՑԸ՝ 200/200/6/6 AI, ԵՎ ԲԵՏՈՆԱՑՆԵԼ B 15 ԴԱՍԻ ԲԵՏՈՆՈՎ 5 ՍՄ ՀԱՍՏՈՒԹՅԱՄԲ

50-100 ՄԱՍՏԱՆՆԵՐԻ ՀԱՄԱՐ  
100-2400 ԼԱՅՆՈՒԹՅԱՄԲ  
ՊԱՏՈՒՀԱՆԻ ՀԱՄԱՐ

Ն.Գ.Ը.	Հ. ՀԱՐՈՒԹՅՈՒՆՅԱՆ	ՕԲՆԱՎԱՆՈՒՄԸ ԱՐՇԱԼՈՒՅՍ ՀԱՄԱՅՆՔԻ ՄԱՆԿԱՊԱՐՏԵԶԻ ՎԵՐԱԿԱՌՈՒՑՄԱՆ ՆԱԽԱԳԻԾ	ASKED design			
ՆԱԽԱԳԾԵՑ	Ռ. ՍԱՀԼԵԲԱՇՅԱՆ		«ԱՍՔՄԵԴ դիզայն» ՍՊԸ			
		ԹԵՐԹԻ ԱՆՎԱՆՈՒՄԸ ՊԱՏԵՐԻ ՈՒԺԵՂԱՑՄԱՆ ԴԵՏԱԼՆԵՐ	ՕԲՅԵԿՏ			
			ԹԵՐԹ	ԿԵ -22	ՓՈՒԼ	ԱԳ
			ԹԵՐԹԵՐ	35		