
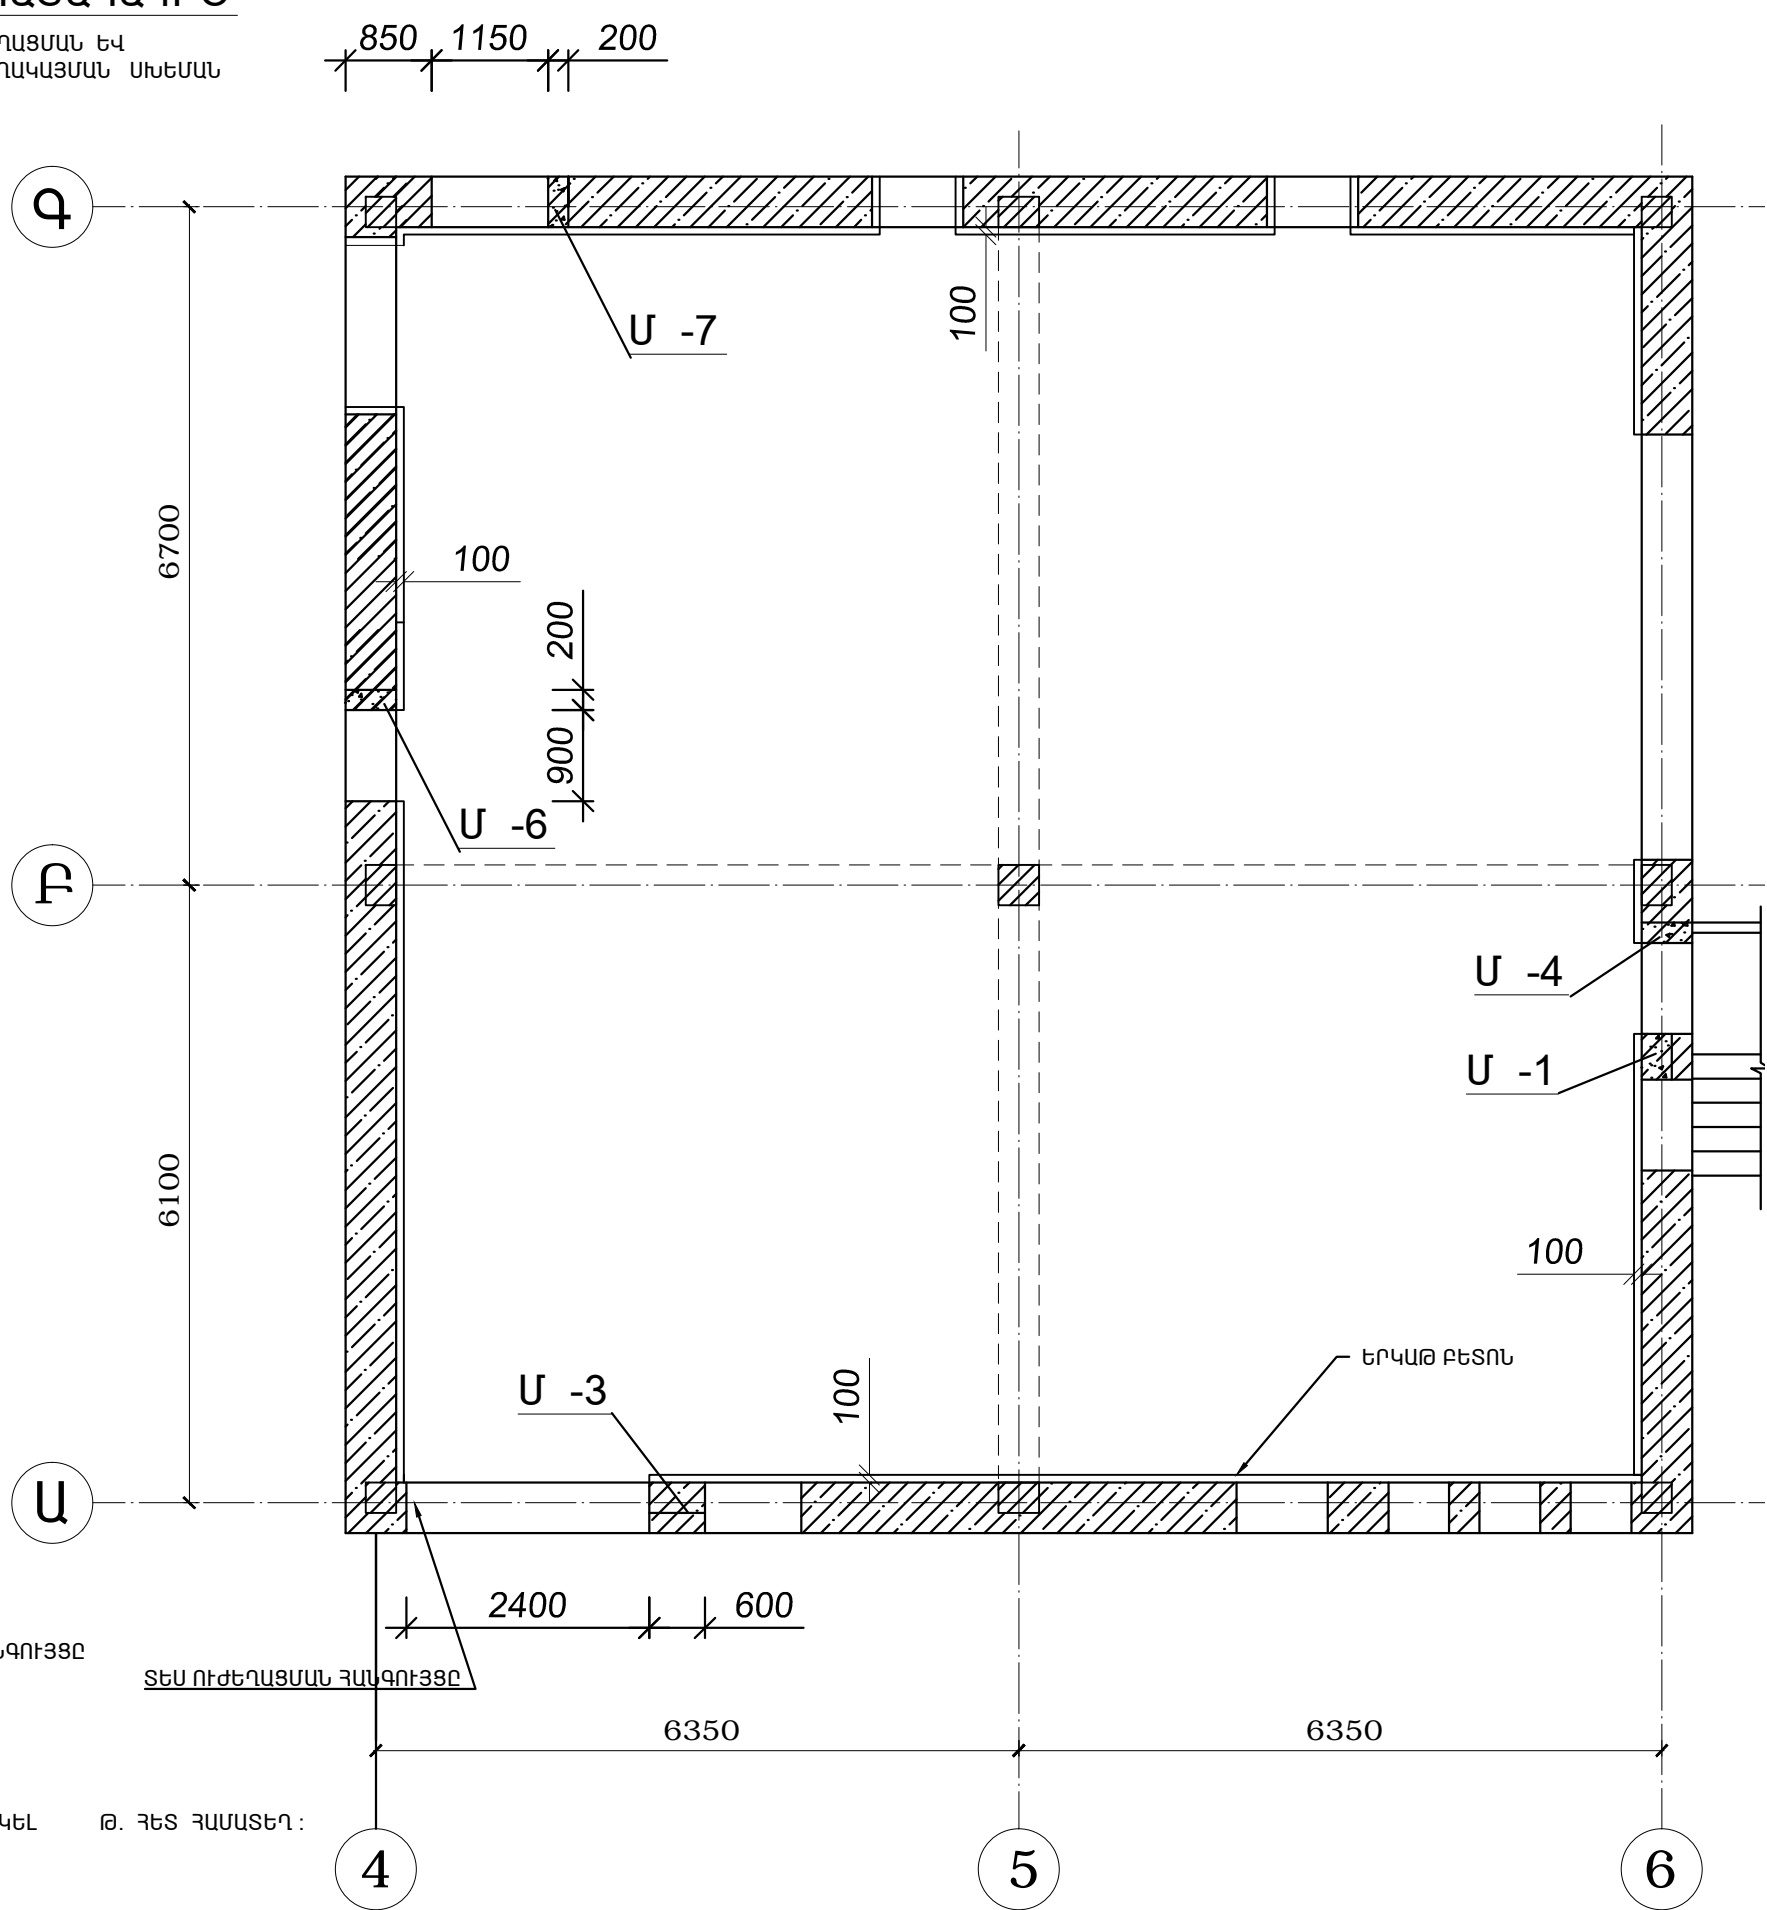


I ՀԱՐԿԻ ՀԱՏԱԿԱԳԻԾ

ՊԼԱՆԵՐԻ ՈՒԺԵՂԱՑՄԱՆ ԵՎ ՄԻՋՈՒԿՆԵՐԻ ՏԵՂԱԿԱՅՄԱՆ ՍԽԵՄԱՆ

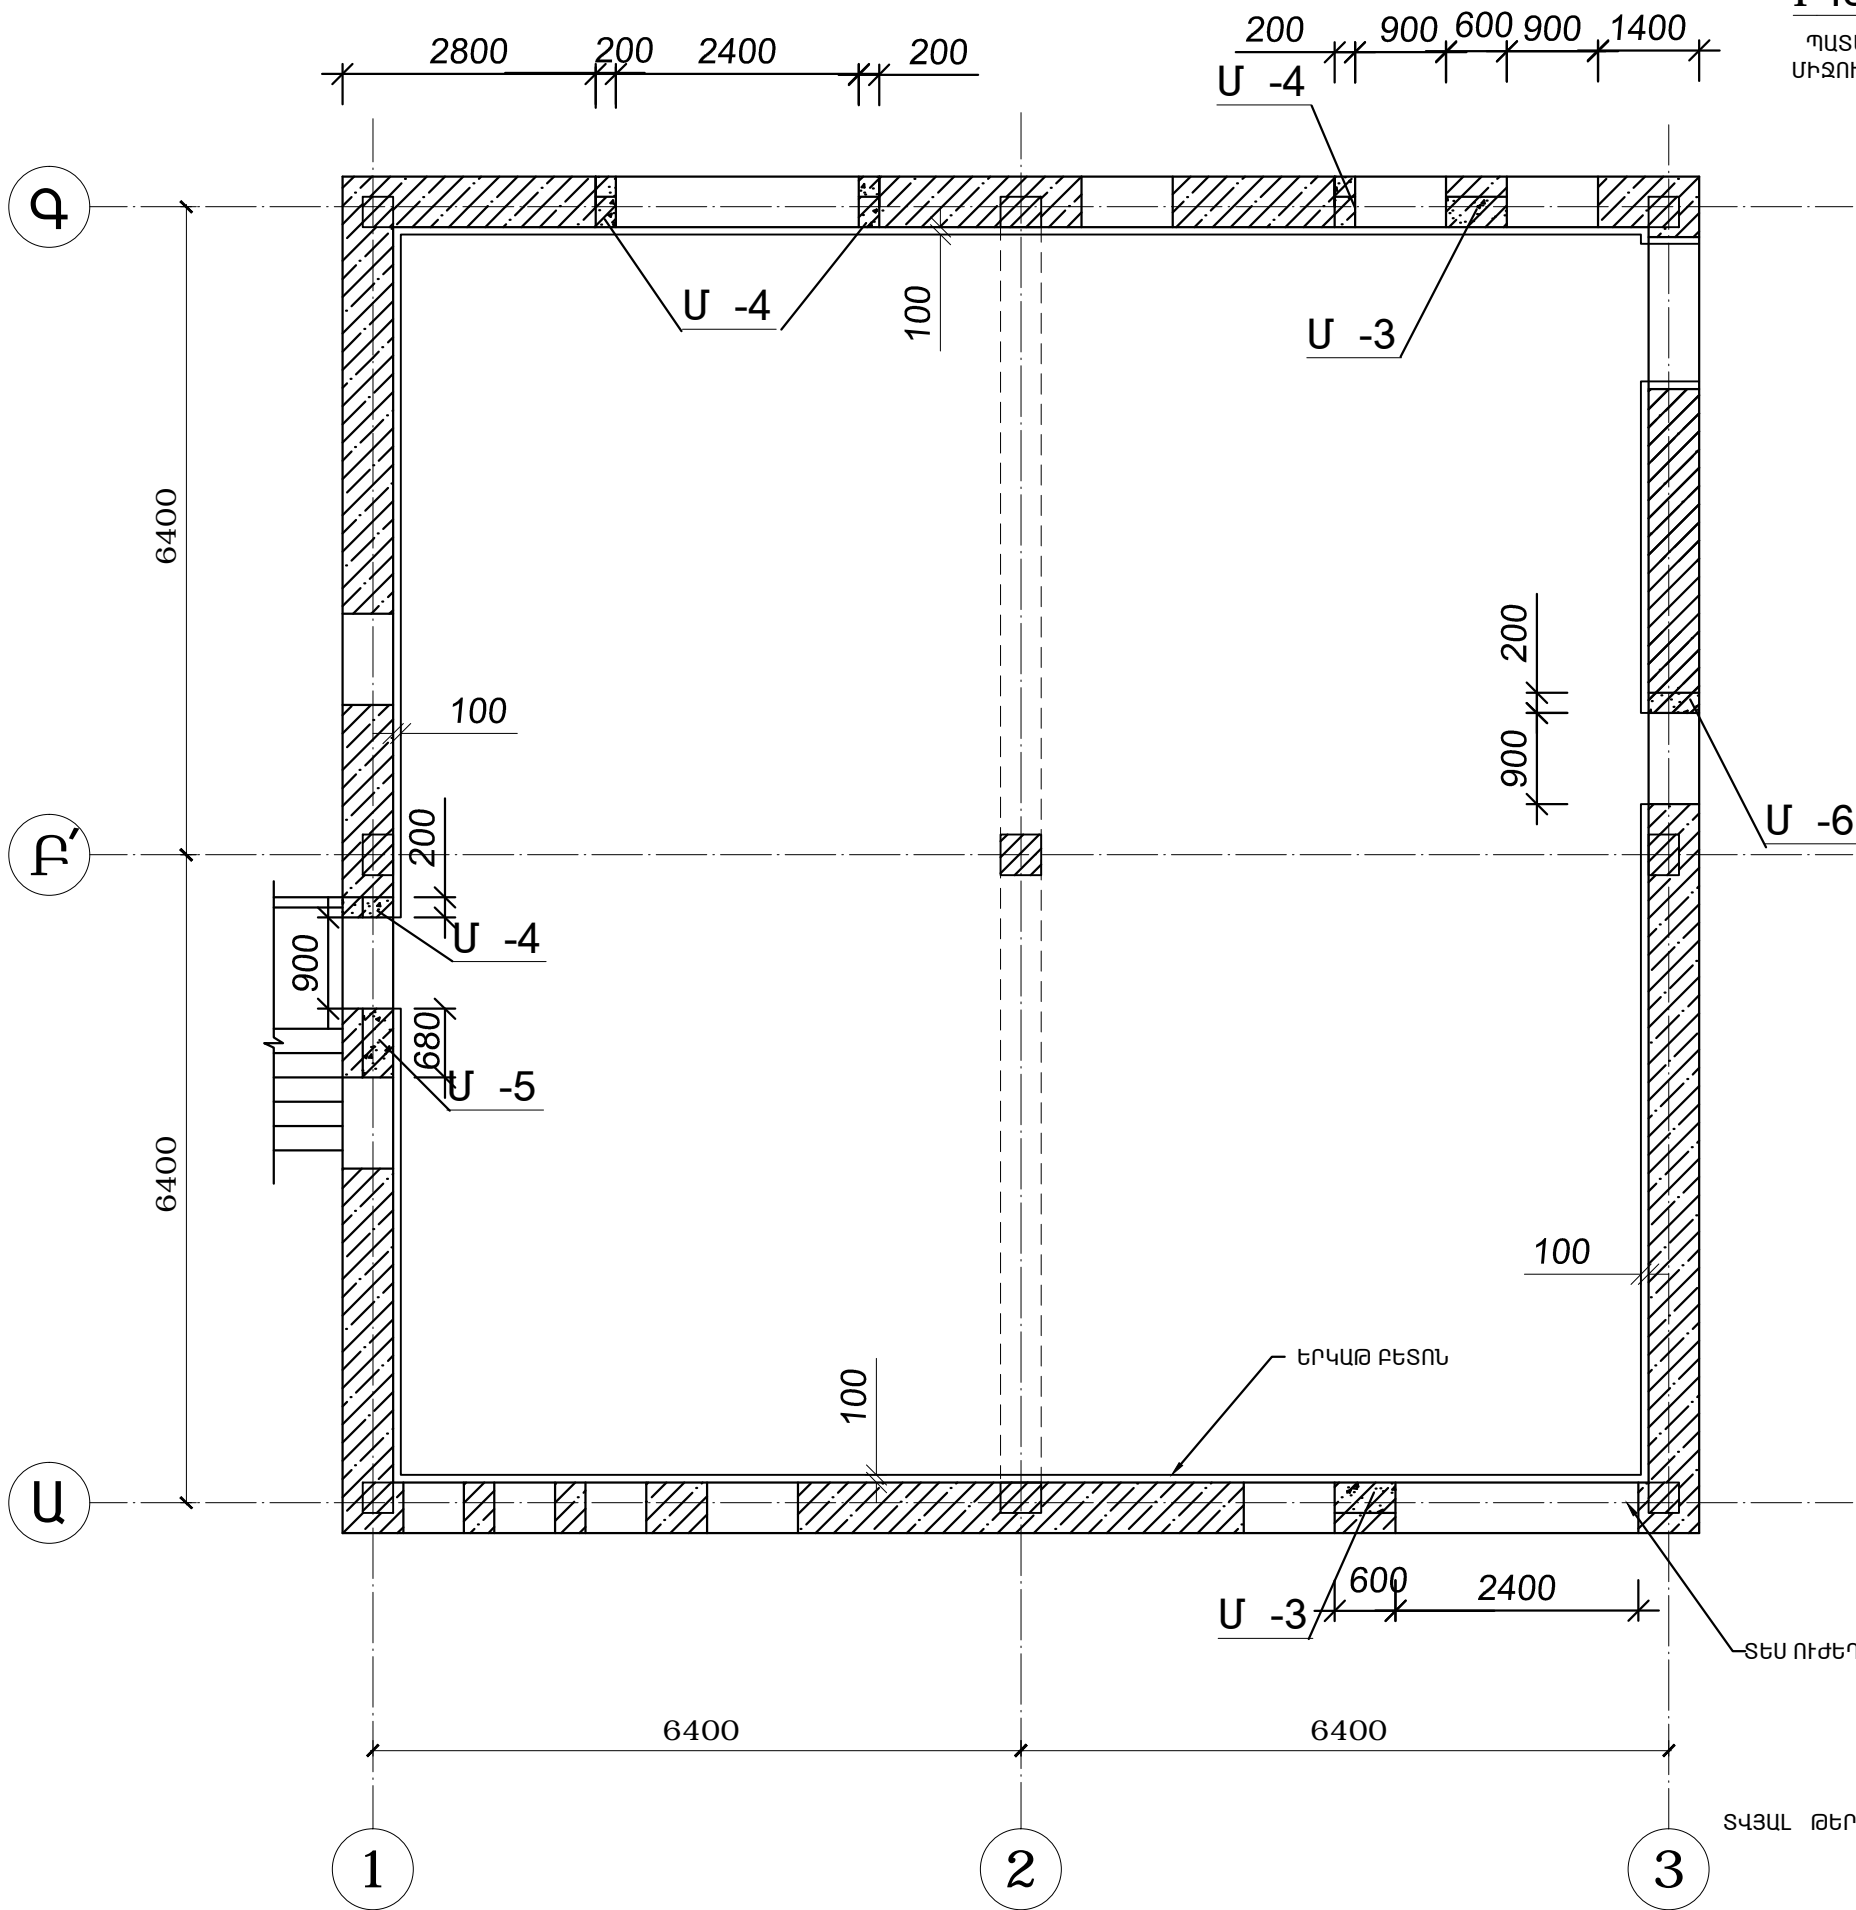

| | | | | | | |
|----------------------------|-----------------|--|---|--------|------|----|
| Ն.Գ.Ը. | Ա.ՀԱՐՈՒԹՅՈՒՆՅԱՆ | | ՕՔ.ԱՆՎԱՆՈՒՄԸ | | | |
| ՆԱԽԱԳԾԵՑ | Ռ.ՍԱՂԼԵՔԱՇՅԱՆ | | ԱՐՇԱՆՈՒՅՄ ՀԱՄԱՅՆՔԻ ՄԱՆԿԱՊԱՐՏԵԶԻ ՎԵՐԱԿԱՌՈՒՑՄԱՆ ՆԱԽԱԳԻԾ | | | |
| | | | ԹԵՐԹԻ ԱՆՎԱՆՈՒՄԸ | | | |
| | | | ՊԼԱՆԵՐԻ ՈՒԺԵՂԱՑՄԱՆ ԵՎ ՄԻՋՈՒԿՆԵՐԻ ՏԵՂԱԿԱՅՄԱՆ ՍԽԵՄԱ | | | |
| ՊԼԱՏԳԻՐԱՏՈՒ Ռ. ՄՈՒՍԱԽԱՆՅԱՆ | | | | | | |
| | | | «ԱՍՔՄԵԴ դիզայն» ՍՊԸ | | | |
| | | | ՕՔՅԵԿՏ | | | |
| | | | ԹԵՐԹ | ԿԵ -19 | ՓՈՒԼ | ԱԳ |
| | | | ԹԵՐԹԵՐ | 35 | | |